

PRZEKRÓJ A-A

1:20

10x280=2800


280

WYKAZ STALI ZBROJENIOWEJ

NR PRETA	ŚREDNICA PRETA	RODZAJ STALI	DŁUGOŚĆ PRETA (mm)	LICZBA SZTUK	DŁUGOŚĆ OGÓLNA (m)		
					SIOS-b	34GS	
1	6	A-III	1790	13	23,3	#6	
2	6	A-III	3850	13	50,1		
3	6	A-0	1260	23	29,0		
DŁUGOŚĆ OGÓLNA WG ŚREDNIC					m	29,0	73,4
MASA 1 m PRETA					kg	0,222	0,222
MASA PRETÓW WG ŚREDNIC					kg	6,4	16,3
MASA CAKKOWITA					kg	22,7	


UWAGI:

1. BETON B30 (MROZOOPPORNY).
2. STAL ZBROJENIOWA 34GS (A-III); SIOS-b (A-0).
3. ROZPATRYWAĆ Z PROJEKTEM ARCHITEKTONICZNYM I PROJEKTAMI BRANŻOWYMI.
4. ISTN. ŚCIANĘ PODŁUŻNĄ ROZEPRZEĆ NA CZAS BUDOWY.

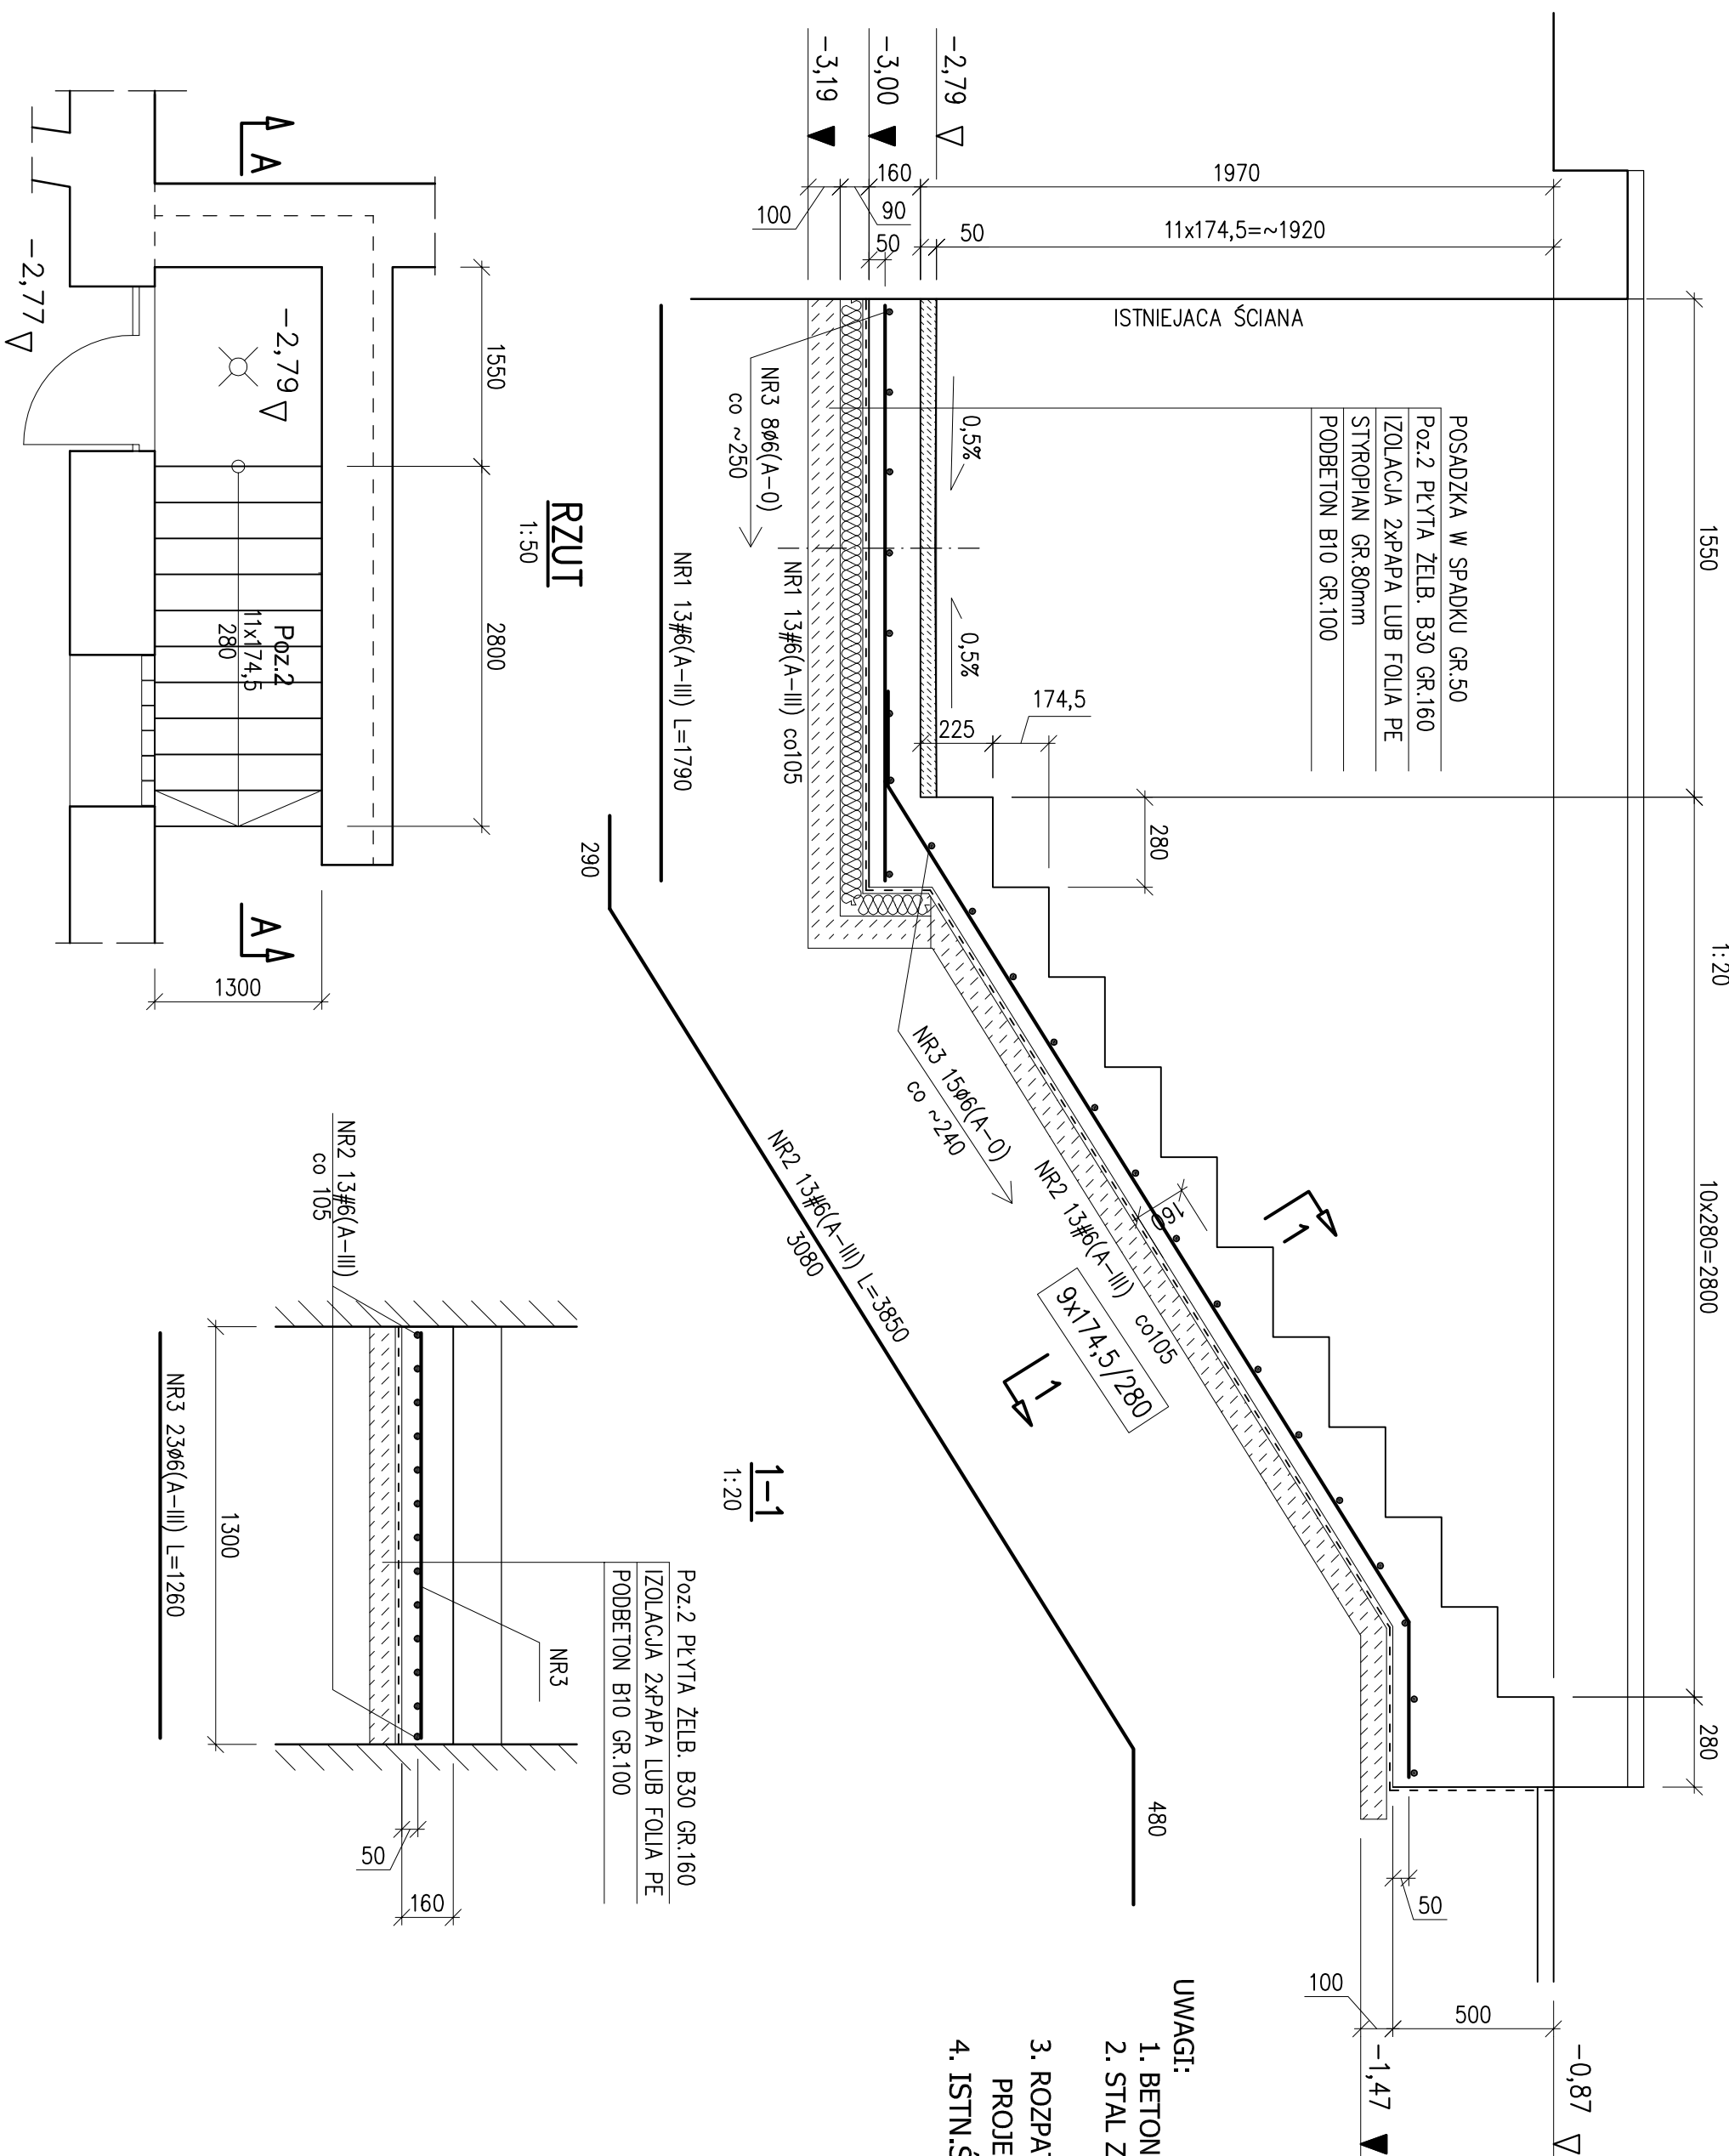


RZUT

1:50

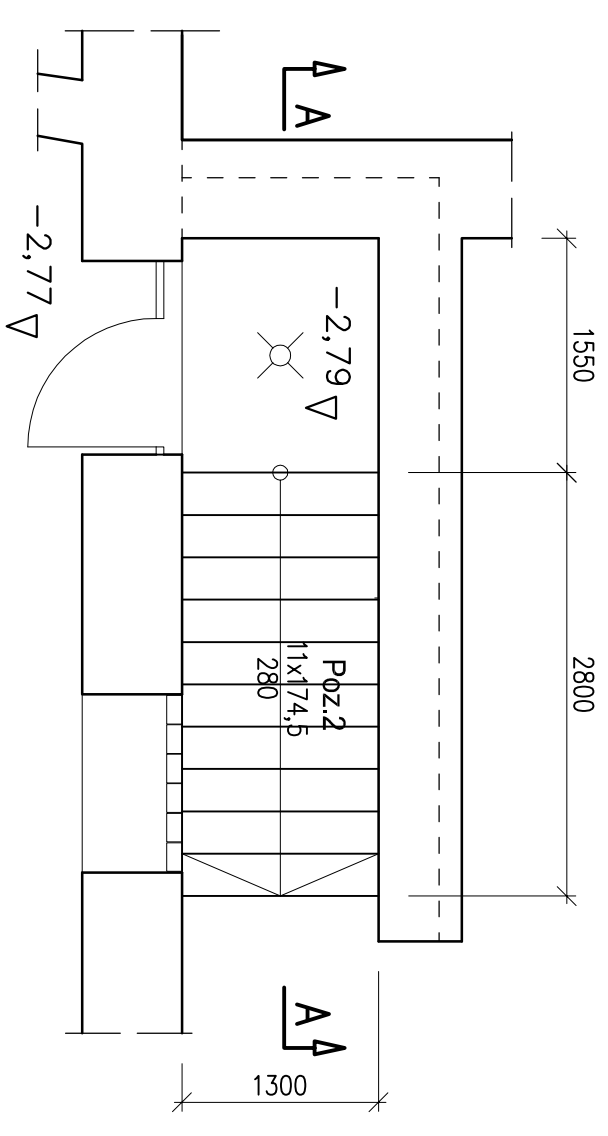

1-1

1:20

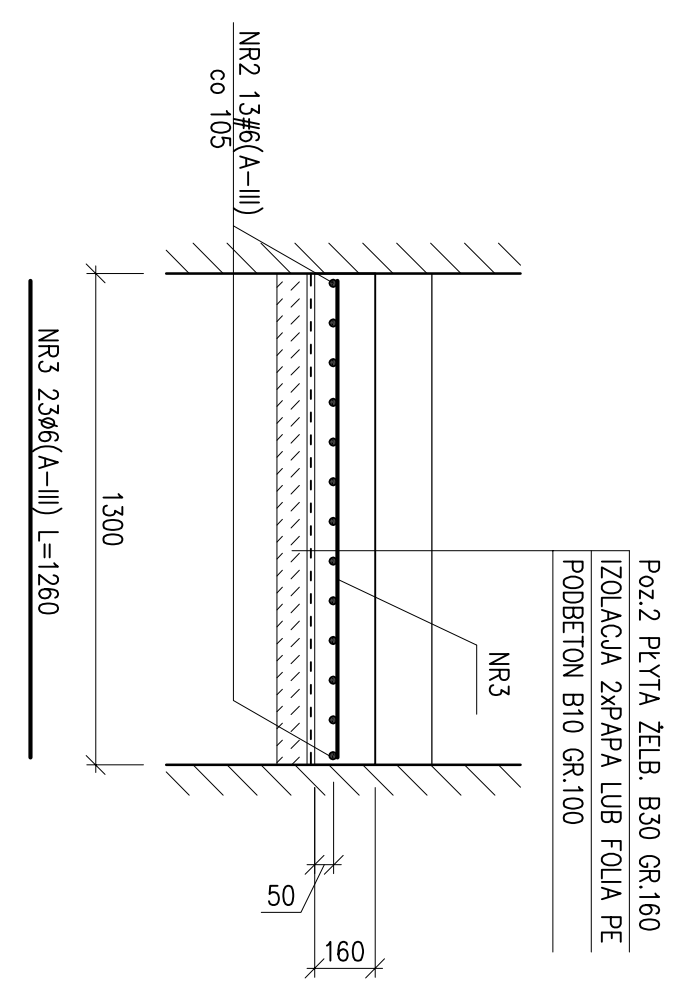

POZ.2 PLYTA ŻELB. B30 GR.160
IZOLACJA 2XPAPA LUB FOLIA PE
PODBETON B10 GR.100

A: 61-749 Poznań, ul. Św. Wojciech 22/24 lok. 7
 E: info@kikoro.com
 W: www.kikoro.com

KIKORO
 architektki

branża: KONSTRUKCJA
 projektant: mgr inż. Wacław Latawiec
 upr. bud. 1392/60
 opracowanie: tech. bud. Mieczysław Guść
 sprawdził: mgr inż. Jerzy Mieruszyński
 upr. bud. 2299/60

nazwa i adres: ADAPTACJA POMIESZCZEN BIUROWYCH
 inwestycji: CZĘŚCIŚCISNIEJĄCEGO BUDYNKU
 DWUKONDYGNACYJNEGO NA CELE
 SYPIALNE WRAZ Z ZAGOSPODAROWANIEM
 PIMNIC NA CELE MAGAZYNOWE
 Plac Staszica 3, 64-920 Pila
 obręb 0018, ark. 9, działka nr ewid. 350/1

treść rysunku: Poz.2 PRZEBUDOWA SCHODÓW
 ZEWNĘTRZNYCH
 stadium: PROJEKT BUDOWLANY
 data: 05-2011 skala: 1:20; 1:50 nr rys.: K05