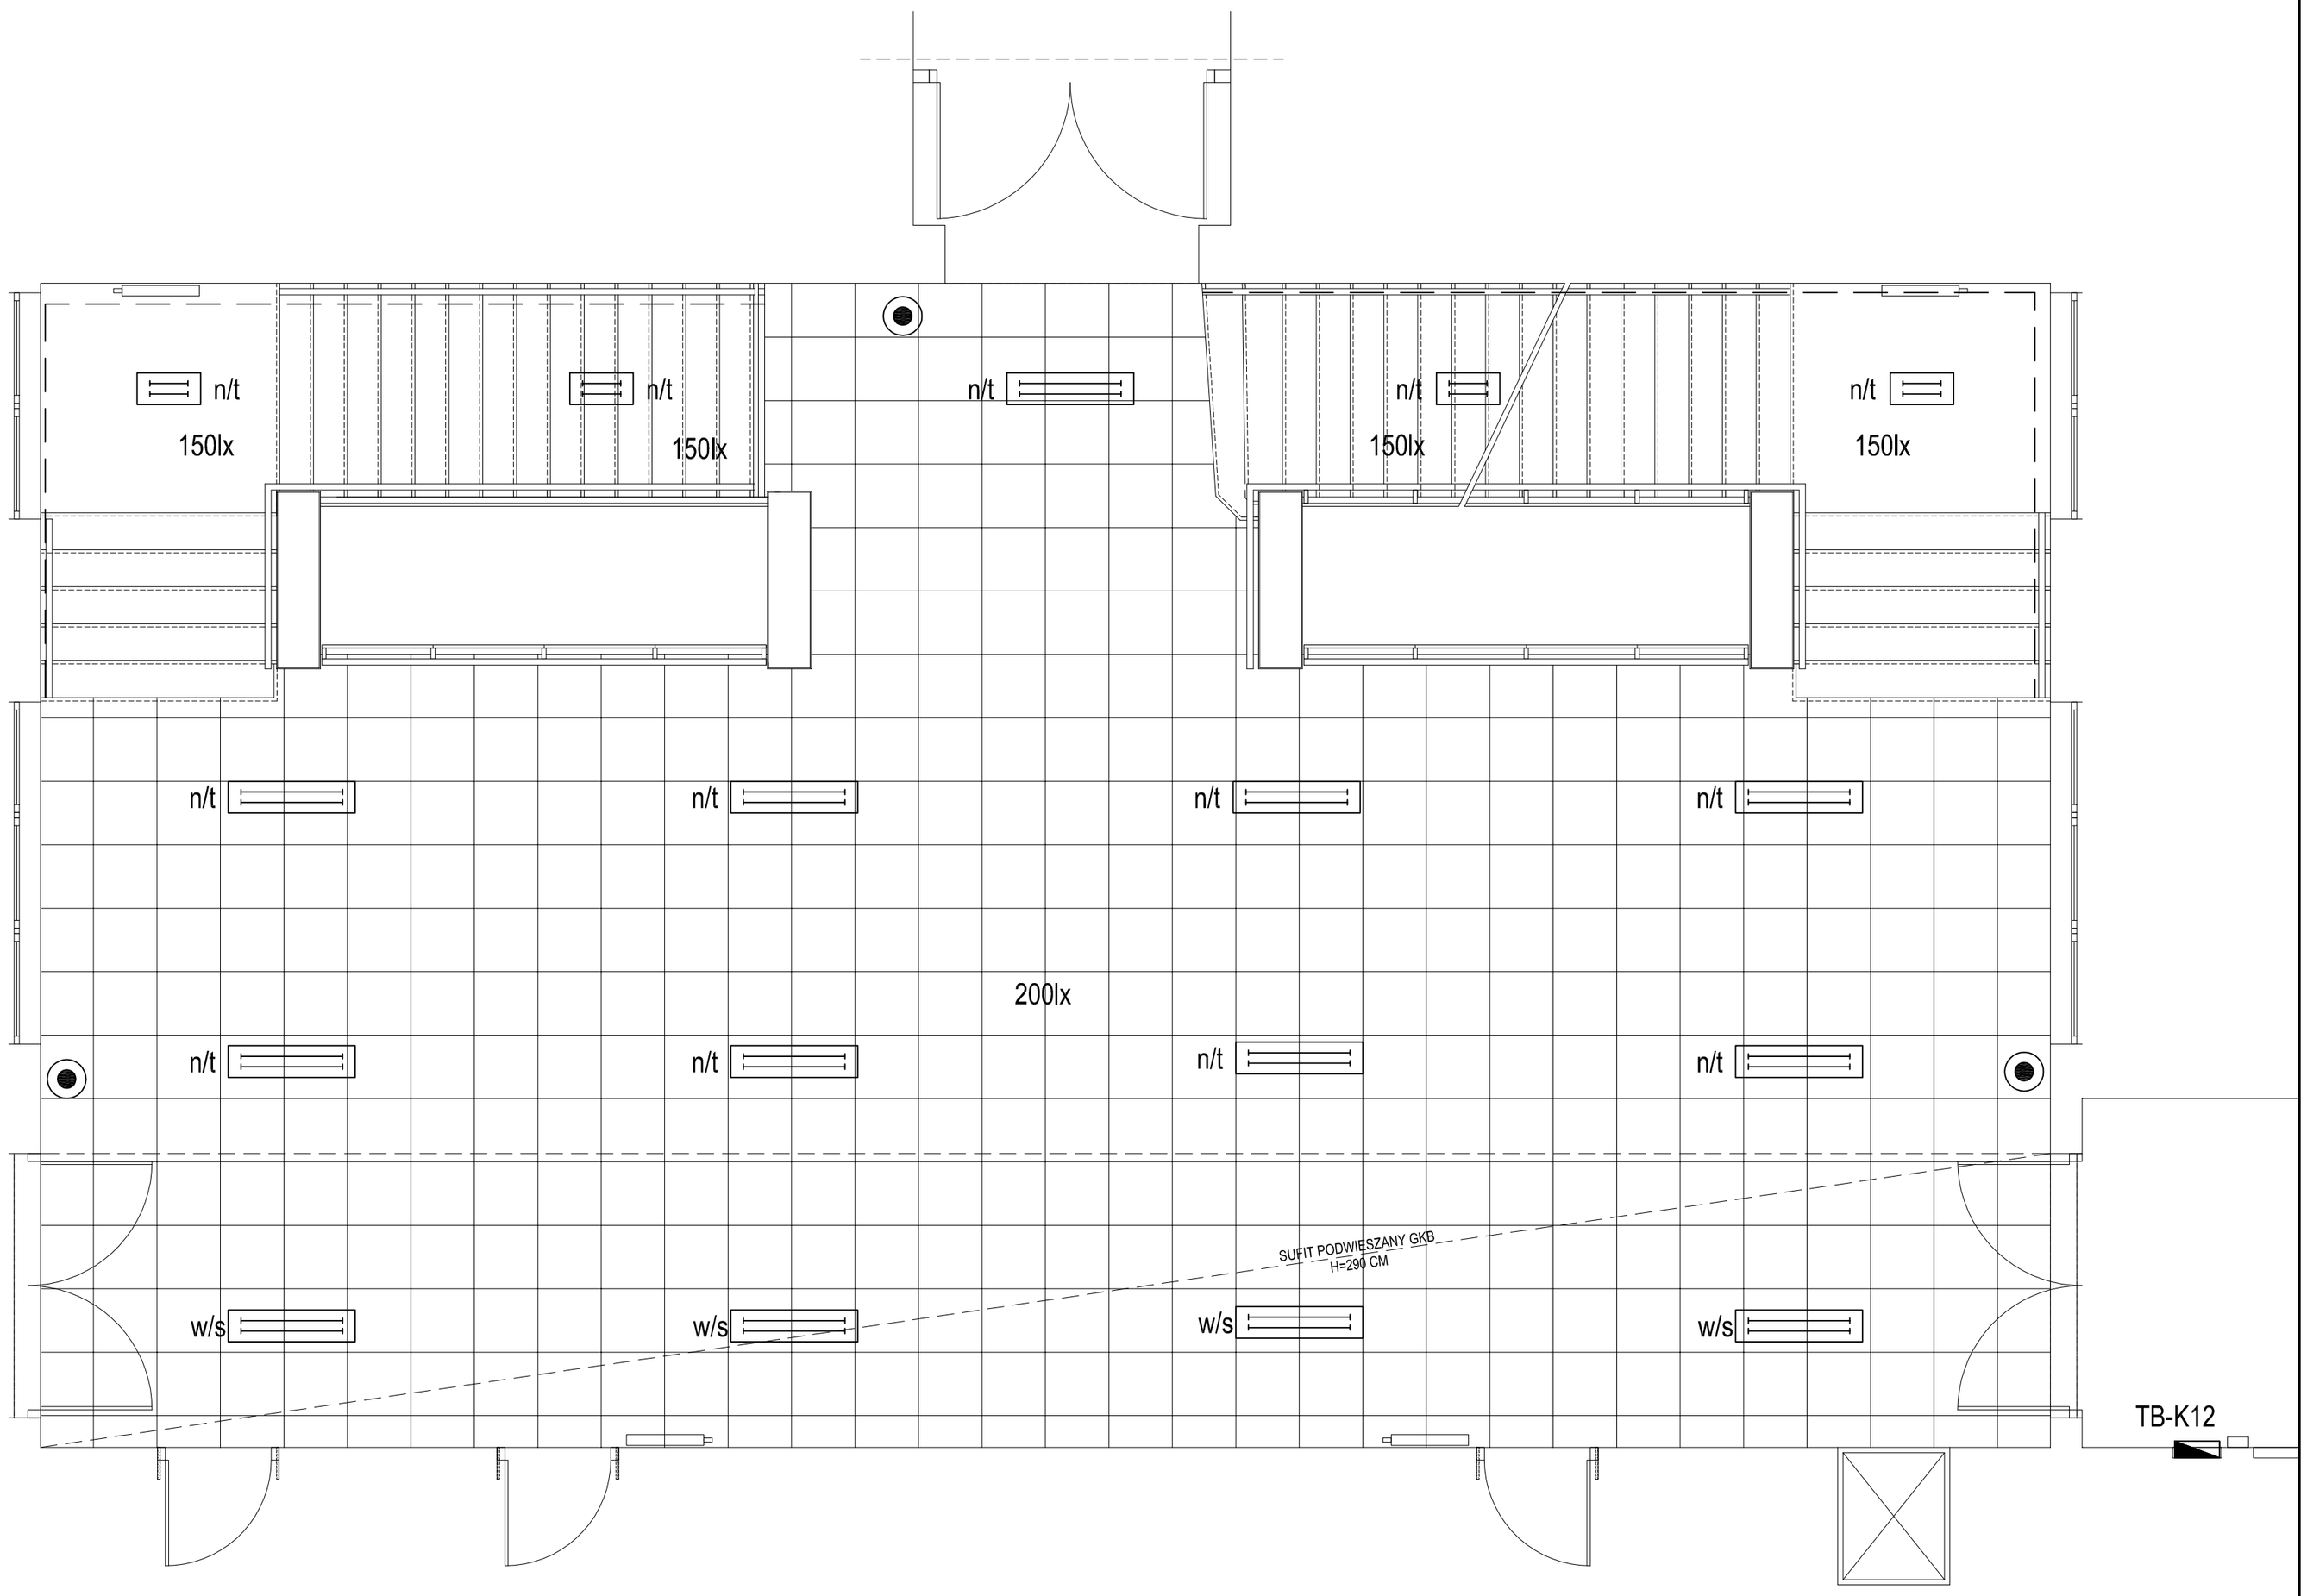


# LEGENDA:

TB — proj. tablica bezpiecznikowa w miejsce istniejącej
1) przełożenie istn. obwodów pod zabezpieczenia o tym samym prądzie i charakterystyce zastosowanie S16A na gniazda S10A na oświetlenie
2) ponadto wyprowadzenie obwodu na projektowane oświetlenie i zabezpieczenie go wyłącznikiem instalacyjnym S10A
3) proj. szynę PE podłączyć pod istn. szynę wyrówn.

miejsce doprowadzenia energii elektrycznej

przycisk oświetlenia klatki schodowej

n/t — Oprawa natynkowa 2x36W
np. Essystem 236 n/t

w/s — Oprawa wpuszczana w sufit 2x36W
np. Essystem 236 w/s

n/t — Oprawa natynkowa 2x18W
np. Essystem 218 n/t

w/s — Oprawa wpuszczana w sufit 2x18W
np. Essystem 218 w/s

n/t — Oprawa natynkowa 1x70W
np. Essystem DNCE 170.G n/t

w/s — Oprawa wpuszczana w sufit 1x70W
np. Essystem DNCE 170.G w/s

m1 — Oprawa nascienna ewakuacyjna
np. Essystem Monitor 1

Luxiona Profil RGB 14,4W/m
montowany pod pochwytem balustrady
Uruchamiany przez czujnik ruchu.
Spełniający rolę oświetlenia awaryjnego
Podłączyć do obwodu rezerwowanego z sekcji rezerwowanej przez agregat z f-ją samostartu

aw — Oprawa z modułem awaryjnym

OCHRONA OD PORAŻEŃ:
przed dotykiem bezpośrednim:
- Izolacja robocza
- wyłączniki nadprądowo-różnicowe (30mA)
przed dotykiem pośrednim:
- szybkie samoczynne wyłączenie zasilania

## KLATKA K1

A: 61-663 Poznań, ul. Wilnogrady 43/47
T: +48 600 953 648
E: info @ kilkoro.com
W: www.kilkoro.com

KILKORO architekci

Niniejsze opracowanie chronione jest prawem autorskim (Ustawa z dnia 4 lutego 1994 Dz. U. z 2000 r. Nr 80, poz. 904). Kopiowanie oraz udostępnianie bez zgody autorów jest zabronione.

branża: ELEKTRYCZNA

projektant: podpis

mgr inż. Marek Jerzyński
upr. bud. KUP/0142/POOE/11

nazwa i adres inwestycji:
REMONT KLATEK SCHODOWYCH
W BUDYNKU GŁOWNYM SZKOŁY POLICJI W PILE
plac Staszica 7, 64-920 Piła
działka 236/4

treść rysunku:
INSTALACJE ELEKTRYCZNE
KLATKA GŁOWNA - RZUT 2 PIĘTRA

stadium: PROJEKT BUDOWLANY

data: 05-2013
skala: 1:50
E-03