


# RZUT PRZYZIEMIA

## - ZAKRES REMONTU SEGMENTU "D"

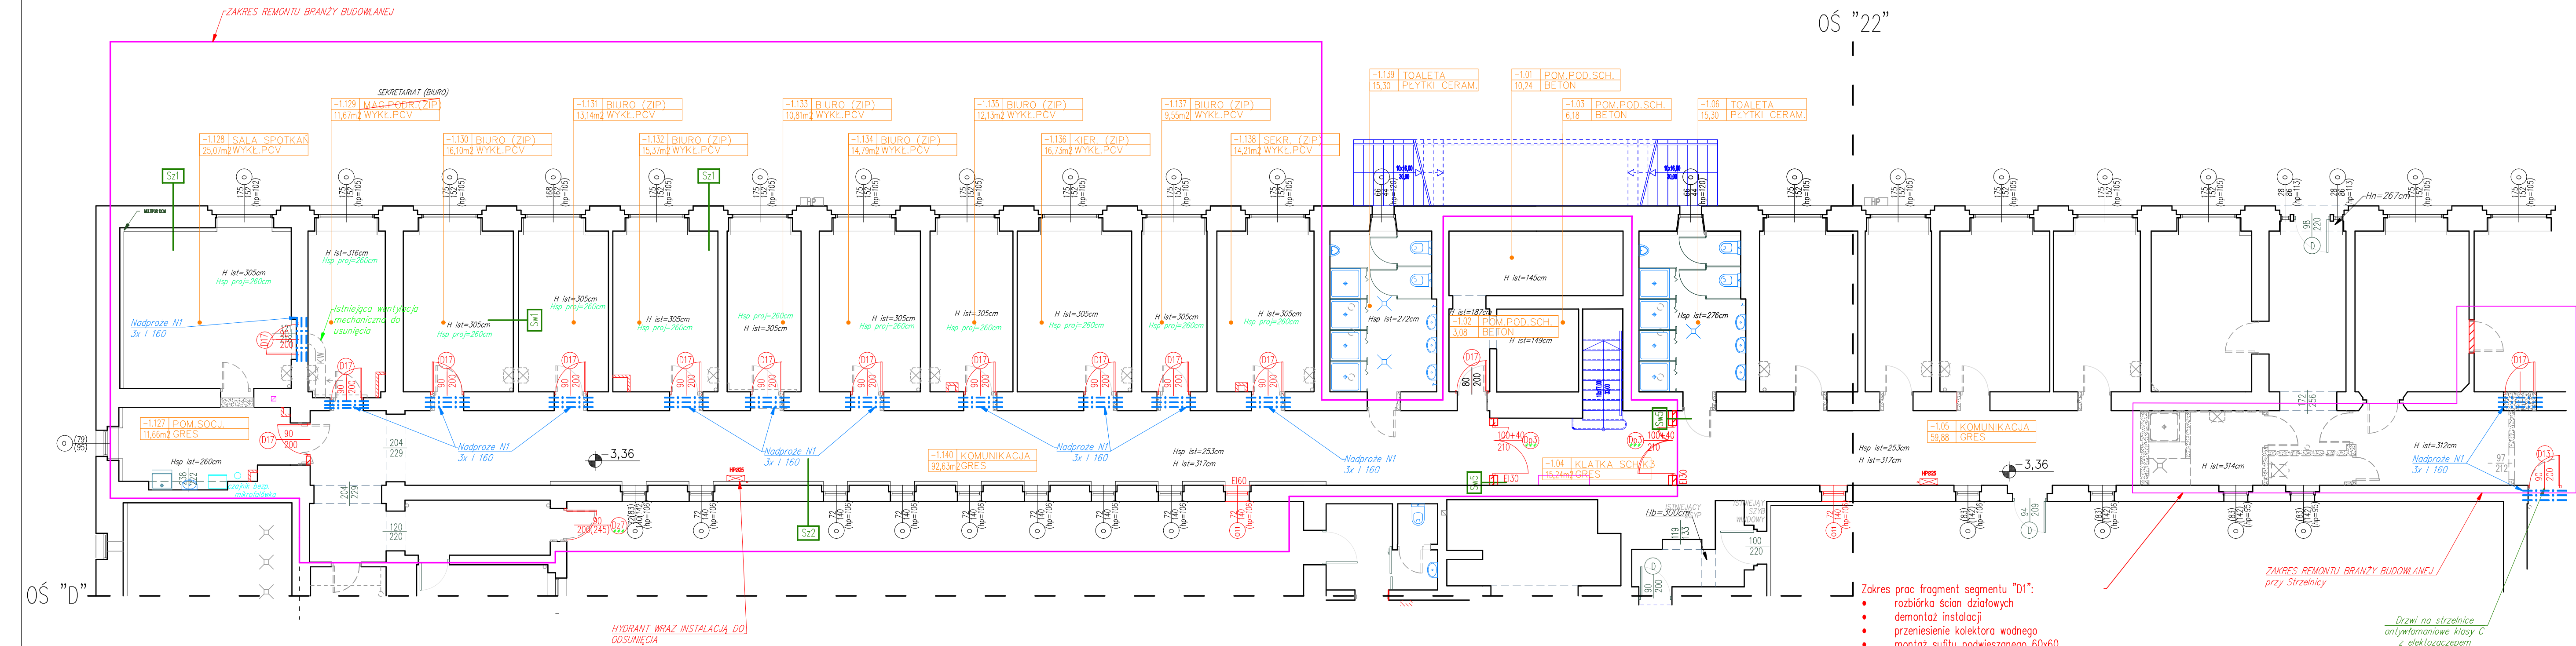

### IFORMACJE UZUPEŁNIAJĄCE:

- WYKONAĆ NOWĄ POSADZKĘ BETONOWĄ WE WSZYSTKICH POMIESZCZENIACH WRAZ Z WYKONANIEM IZOLACJI TERMICZNEJ 10CM (EPS100) ORAZ PRZECIWLGOCIOWEJ WRAZ Z WSZYSTKIMI NIEZBĘDNymi PRACAMI
- ISTNIEJĄCY SUFIT PODWIESZANY W KORYTARZU ZDEMONTOWAĆ NA CZAS REMONTU A NASTĘPNIE PONOWANIE ZAMONTOWAĆ WRAZ Z POMALOWANIEM I UZUPEŁNIENIEM ISTNIEJĄCYCH KASETONÓW
- PODWIESZANY SUFIT KASETONOWY W BIURACH ZAMONTOWAĆ TYLKO W TYCH POMIESZCZENIACH GDZIE BĘDĄ ZAMONTOWANE INSTALACJE SANITARNE PODSUFITEM
- NA INSTALACJE C.O. POD PROJEKTOWANYM DOCIEPLENIEM, NALEŻY NAŁOŻYĆ OTULINY, POZOSTAŁE POMALOWAĆ 2x FARBĄ OLEJNĄ
- ŚCIANY NA KORYTARZACH WYGŁADZIĆ, WYKONAĆ LAMPERIĘ DO WYSOKOŚCI 1,5M A POZOSTAŁĄ CZĘŚĆ POMALOWAĆ FARBAMI SYLIKATOWYMI
- WYKONAĆ PRZEWIERT WRAZ Z OSADZENIEM RURKI F32 Z KORYTARZA DO KAŻDEGO POMIESZCZENIA
- W POMIESZCZENIACH -1.01, 1.02, -1.03 ZAKRES PRAC OGRANICZYĆ DO WYGŁADZENIA ŚCIAN I POMALOWANIA ORAZ NOWYCH OKŁADZINY Z PŁYTEK CERAMICZNYCH NA POSADZCE WRAZ Z COKOLIKIEM
- ISTNIEJĄCE A ZARAZEM POZOSTAJĄCE INSTALACJE/URZĄDZENIA, KTÓRE W WYNIKU DOCIEPLENIA NIE BĘDĄ MOGŁY "FUNKCJONOWAĆ" NALEŻY "ODSUNAĆ" ZGODNIE Z WYTYCZNYMI INSPEKTORA
- PARAPETY, KTÓRE W WYNIKU DOCIEPLENIA NIE BĘDĄ WYSTAWAĆ POZA LICO ŚCIANY MIN 2 CM, NALEŻY WYMIENIĆ NA NOWE DREWNIANE MAŁOWANE.
- PŁYTKI NA POSADZKACH W KORYTARZACH (OPRÓCZ PIWNICY) POUZUPEŁNIAĆ, ZABEZPIECZYĆ NA CZAS REMONTU, OCZYSZCIĆ I ZAIMPREGNOWAĆ FUGI



### UWAGA:

Zakres prac w piwnicy poszerzony o fragment segmentu "D1" oraz fragment segmentu "B"

### UWAGA:

- NALEŻY PAMIĘTAĆ ŻE STROP PIWNICY STANOWI STROP ODZIELENIA POŻAROWEGO

- Zakres prac fragment segmentu "D1":
- rozbiórka ścian działowych
  - demontaż instalacji
  - przeniesienie kolektora wodnego
  - montaż sufitu podwieszanego 60x60
  - uzupełnienie płytek w posadzce
  - uzupełnienie tynków
  - malowanie ścian
  - zamurowanie otworu drzwiowego
  - wykucie otworu, montaż nadproża
  - oraz drzwi D17 wraz z wykończeniem
  - demontaż drzwi wraz z montażem nadproża oraz nowych D13 oraz wykończeniem

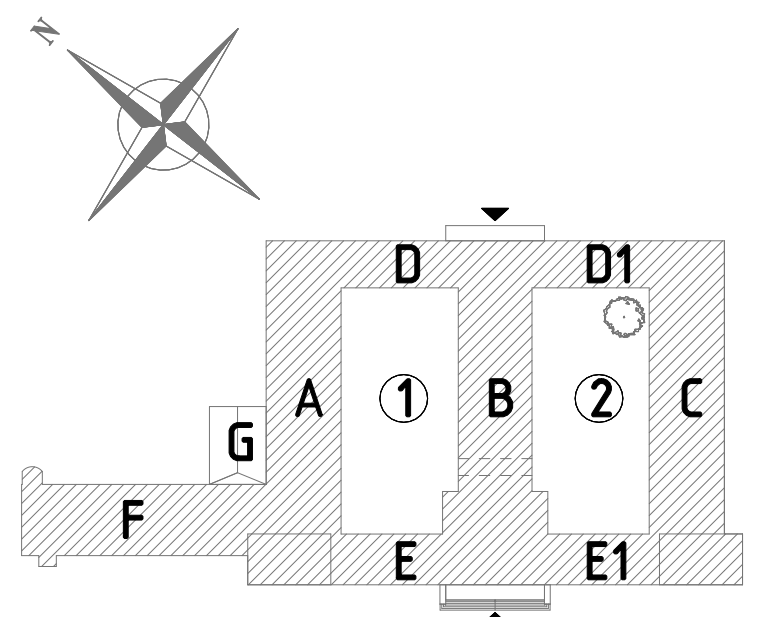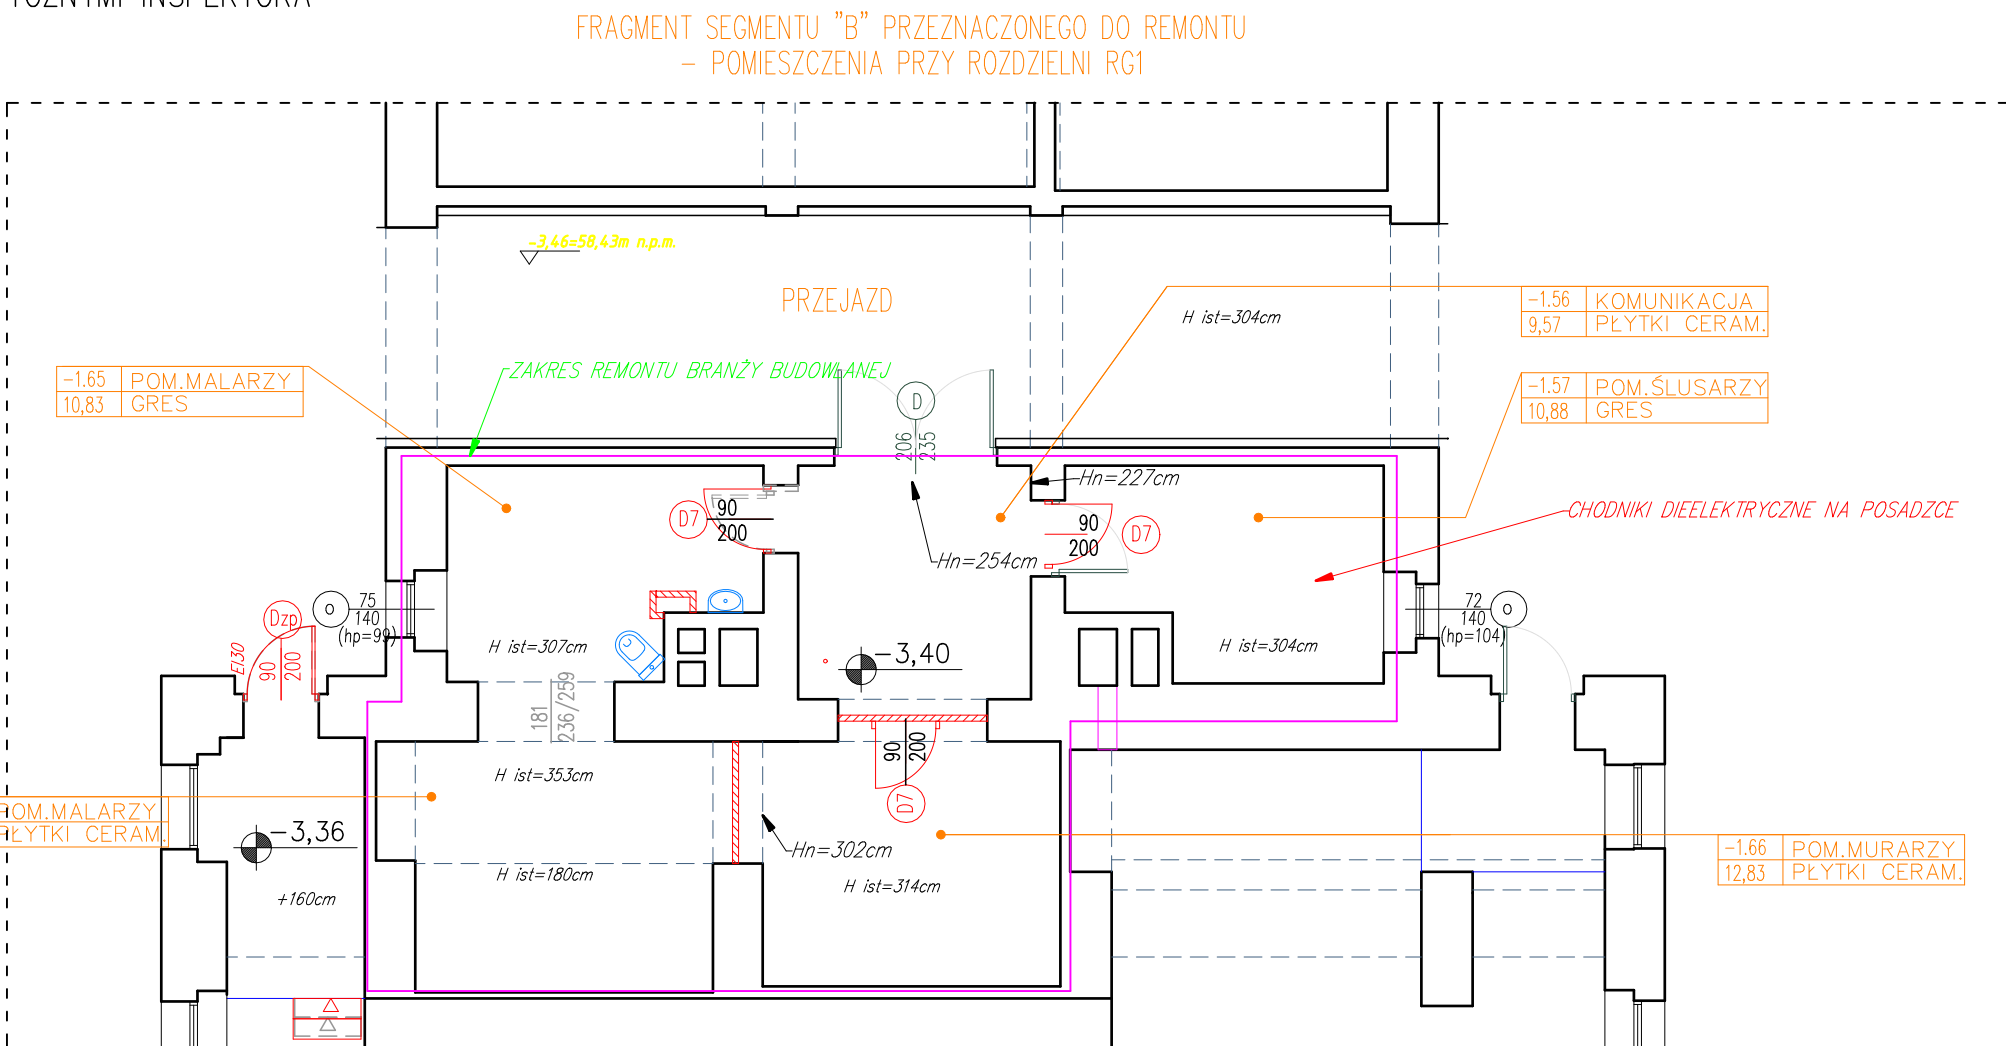

<b>LUKASZ SZLEPER PROJEKT</b> mgr inż. arch. Łukasz Szleper nr upr. 40/09/000A ul. Białej Wiosny 13/3 53-023 Wrocław tel. 603 950 959 e-mail lukasz@szleper.pl		temat: Wykonanie wielobranżowej dokumentacji projektowej przebudowy budynku głównego Szkoły Policji w Pile przy Placu Słazica 7 wraz z przeprowadzeniem inwentaryzacji oraz opracowaniem koncepcji.
inwestor: Szkoła Policji w Pile Pl. Słazica 7 64-920 Pila	lokalizacja: Pl. Słazica 7, nr dz.236/4 64-920 Pila	
tytuł rys. <b>RZUT PIWNICY – SEGMENT "D"</b>		
branża ARCHITEKTURA	PROJEKTANT : mgr inż. arch. Łukasz Szleper nr upr. 40/09/000A SPRAWDZAJĄCY : mgr inż. arch. Ewa Smolcowska nr upr. 13/99/DUW	podpis: <i>[Signature]</i> <i>[Signature]</i>
branża KONSTRUKCJE	PROJEKTANT : mgr inż. arch. Łukasz Szleper nr upr. 69/DOS/07 SPRAWDZAJĄCY : mgr inż. Piotr Szleper nr upr. SLK/1727/PWOK/07	podpis: <i>[Signature]</i> <i>[Signature]</i>
skala rys. -	OPRACOWANIE : mgr inż. Jakub Sztekel	podpis: <i>[Signature]</i>
	data październik 2016	nr rys. <b>1-S</b>