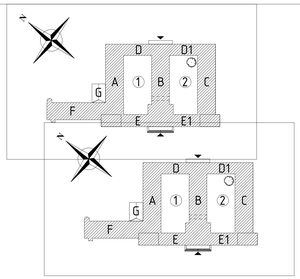

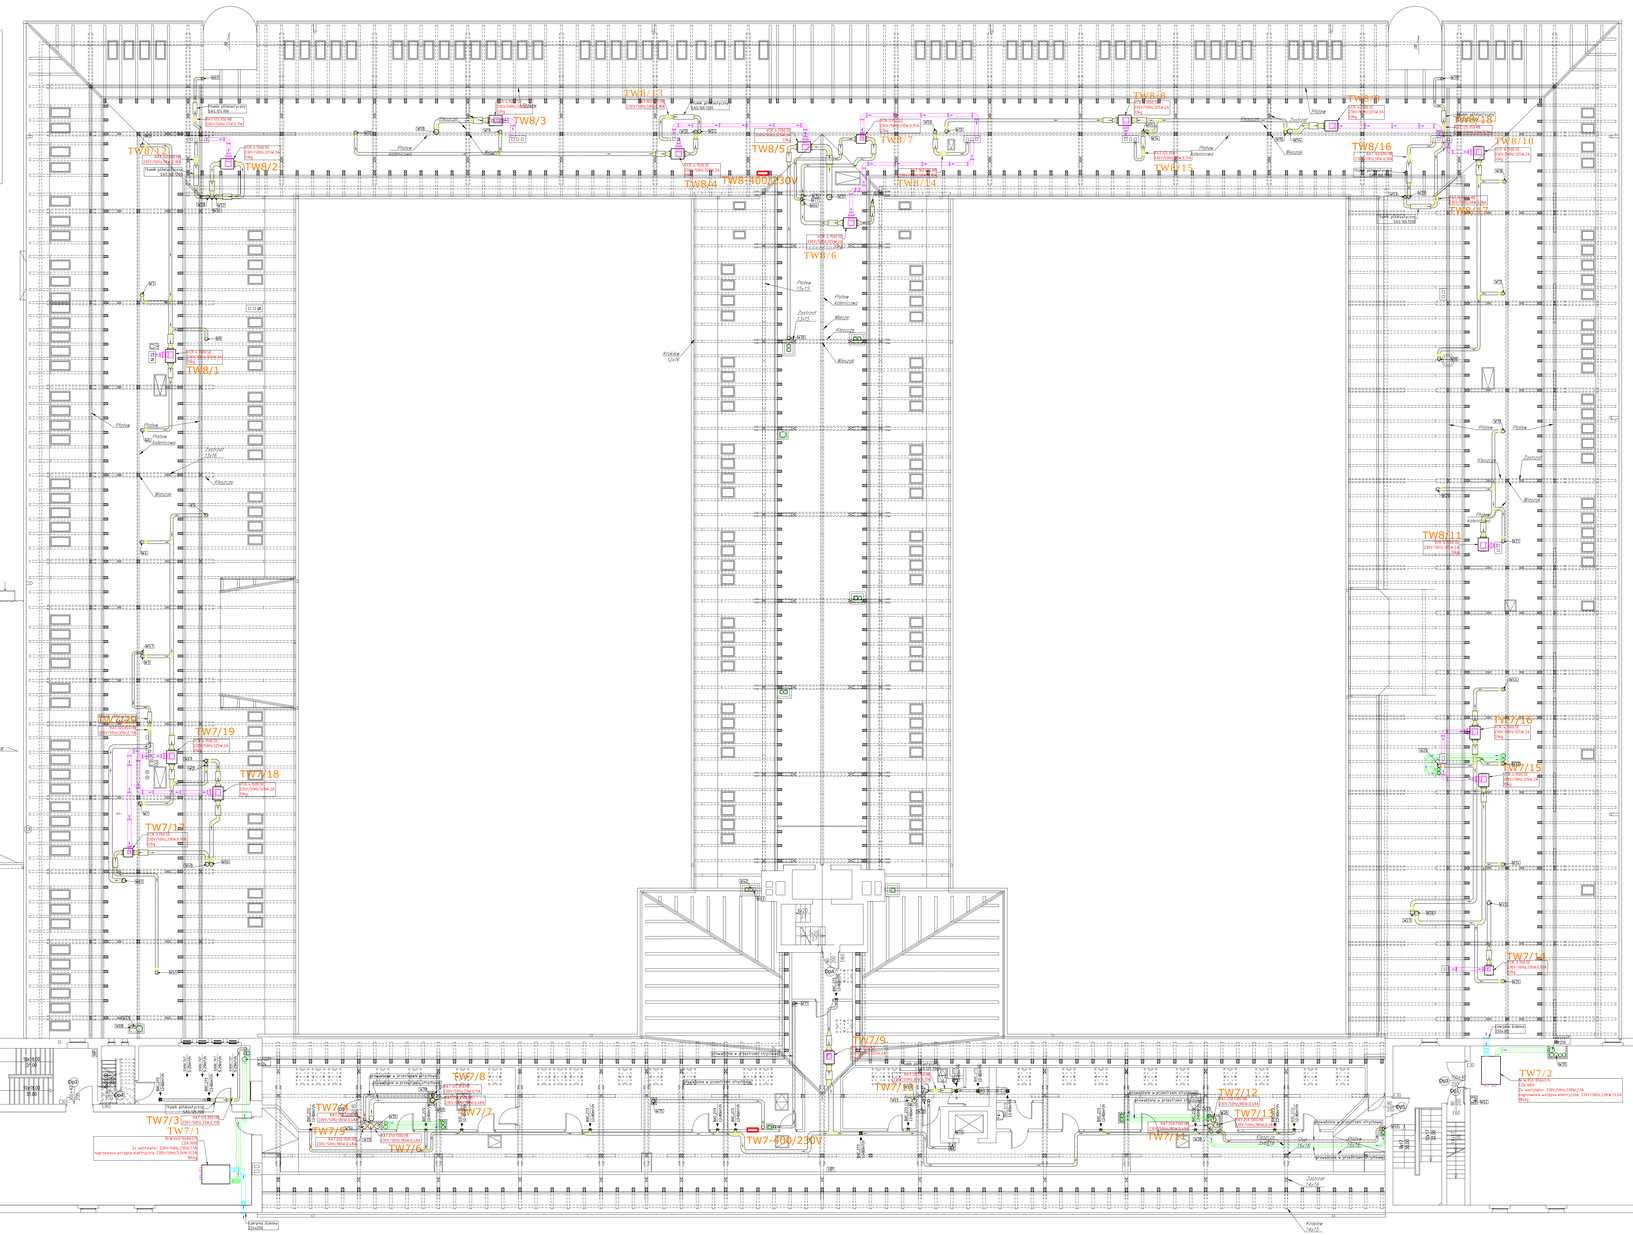

UWAGI :

1. UKŁAD ZASILANIA NAPIĘCIEM TABLIC WENTYLACJI WG SCHEMATU STRUKTURALNEGO NA RYSUNKU NR IE-1.
2. DOOR PRZEWODÓW , ZABEZPIECZEN , PODZIAŁ NA OBWODY I SPOÓB WYKONANIA INSTALACJI PRZEDSTAWIONO NA SCHEMATACH POSZCZEGOLNYCH TABLIC WENTYLACJI ORAZ W OPISIE TECHNICZNYM.

ZASTOSOWANO SYSTEM OCHRONY PRZECIWPORAŻENIOEJ
- PRZED DOTYKIEM BEZPOŚREDNIM - OCHRONA PODSTAWOWA
- PRZEZ SAMOCZYNNE WYŁĄCZENIE NAPIĘCIA ZASILANIA
- WYŁĄCZNIK RÓŻNICOWOPRĄDOWY

ŁUKASZ SZLEPER PROJEKT

NIP 949 167 36 28 REGON 020378237
ul.Róży Wiatrów 13/3 53-023 Wrocław
tel. 603 950 959 e-mail lukszleper@o2.pl

temat.

Wykonanie wielobranżowej dokumentacji projektowej przebudowy budynku głównego Szkoły Policji w Pile przy Placu Staszica 7 wraz z przeprowadzeniem inwentaryzacji oraz opracowaniem koncepcji.

inwestor. Szkoła Policji w Pile
Pl. Staszica 7
64-920 Piła

lokalizacja. Pl. Staszica 7, nr dz.236/4
64-920 Piła

tytuł rys.

PLAN INSTALACJI ELEKTRYCZNYCH SIŁY URZ. WENTYLACJI PODDASZA

branża	PROJEKTANT : mgr inż. Zbigniew Wawrzyniak nr upr. UAN VI-f/3/38/88	podpis:
ELEKTRYCZNA	SPRAWDZAJĄCY : mgr inż. Zbigniew Barszczyk nr upr. UAN VI-f/3/38/88	podpis:
	OPRACOWANIE : inż. Elżbieta Wawrzyniak	podpis:
skala rys. 1:200	data 11.2013	nr rys. IEP-18