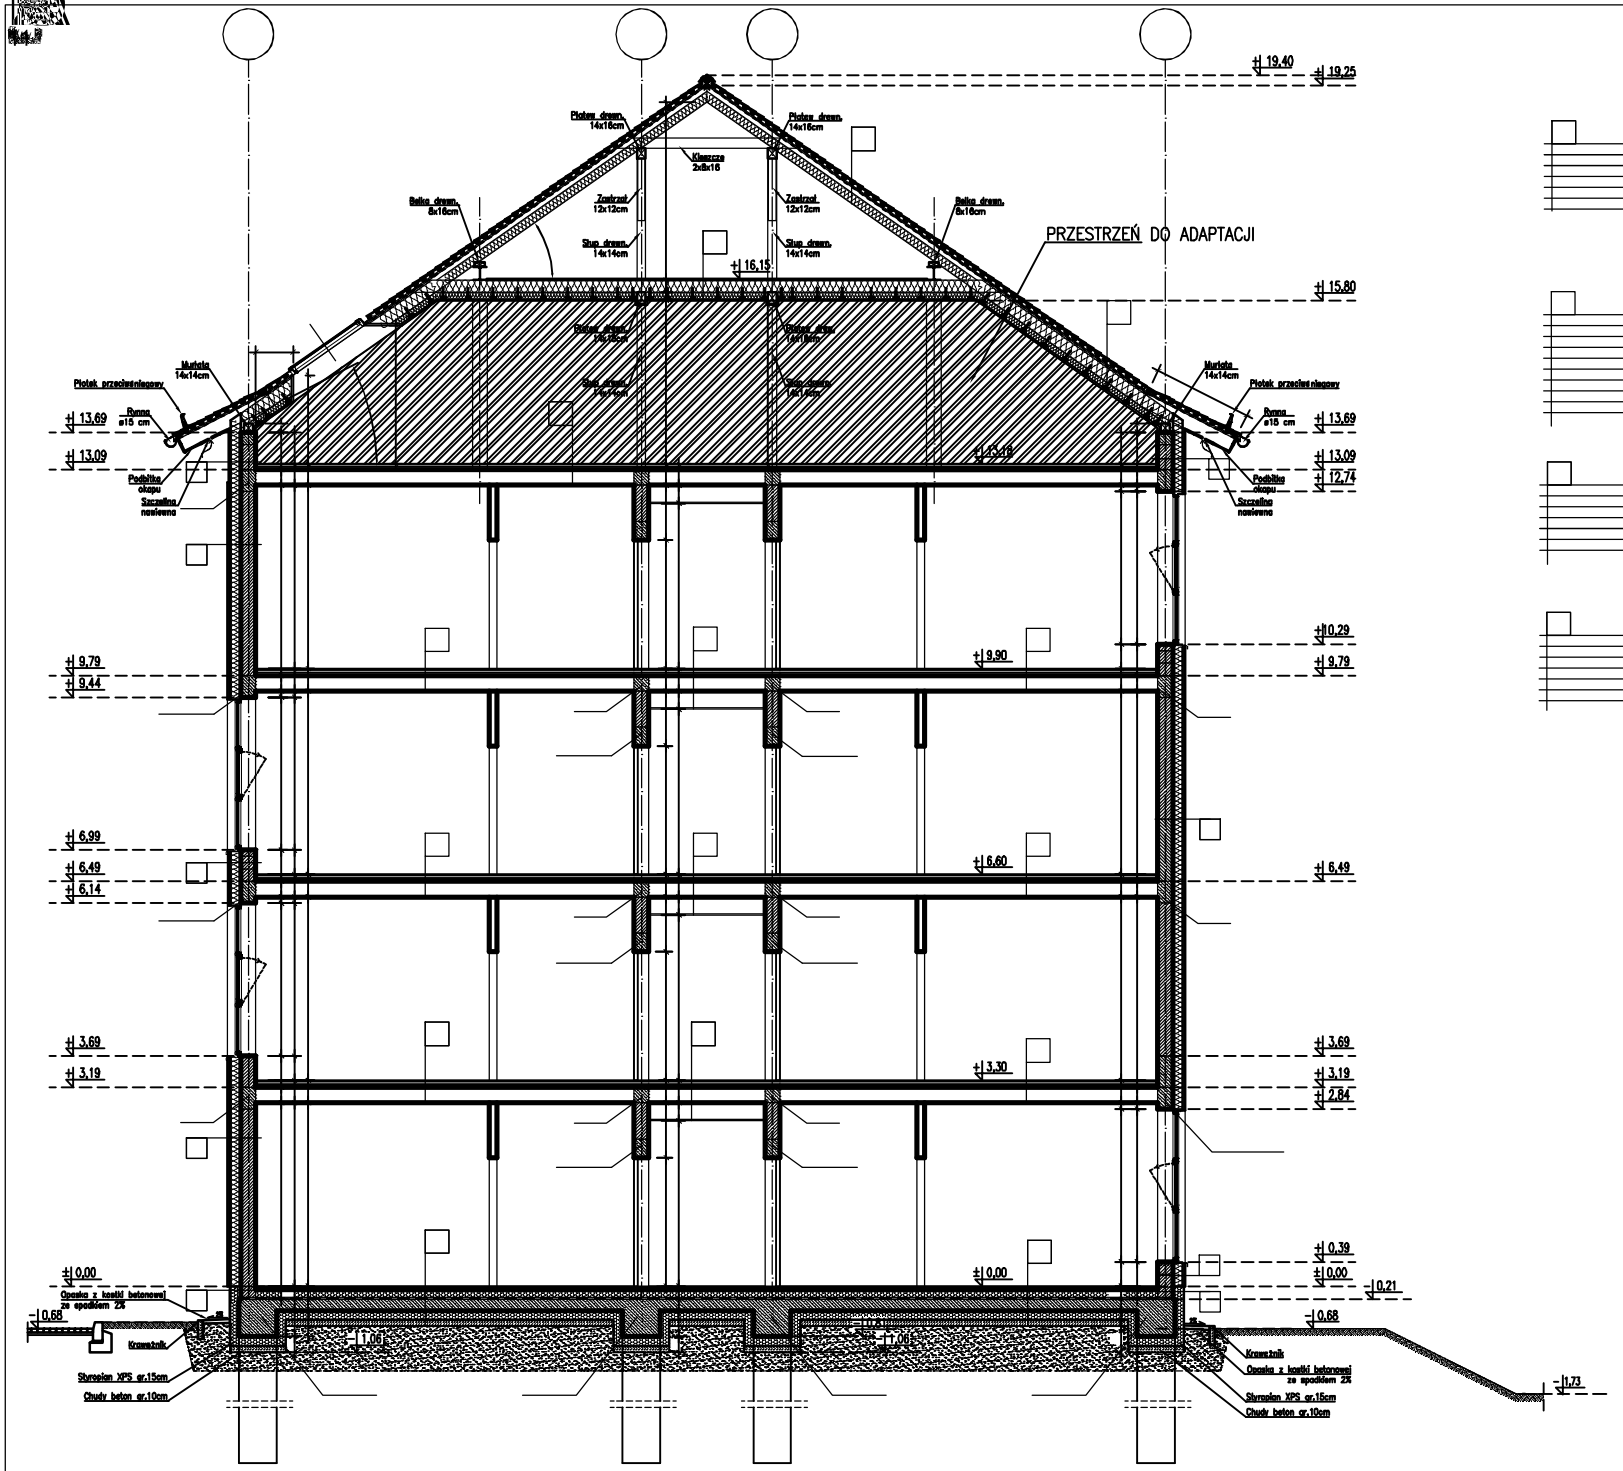
PRZESTRZEŃ DO ADAPTACJI
19,40
19,25
16,15
15,80
13,69
13,09
13,48
12,74
9,79
9,44
9,90
10,29
6,99
6,49
6,14
6,60
3,69
3,19
3,30
2,84
0,00
0,39
0,21
0,68
1,73
Płatew drewn. 14x16cm
Kleszcze 2x8x16
Zastrzał 12x12cm
Belka drewn. 8x16cm
Słup drewn. 14x14cm
Murłata 14x14cm
Płotek przeciwśniegowy
Rynna ø15 cm
Podbitka okapu
Szczelina nawiewna
Opaska z kostki betonowej ze spadkiem 2%
Krawężnik
Styropian XPS gr.15cm
Chudy beton gr.10cm
1,05
1,00