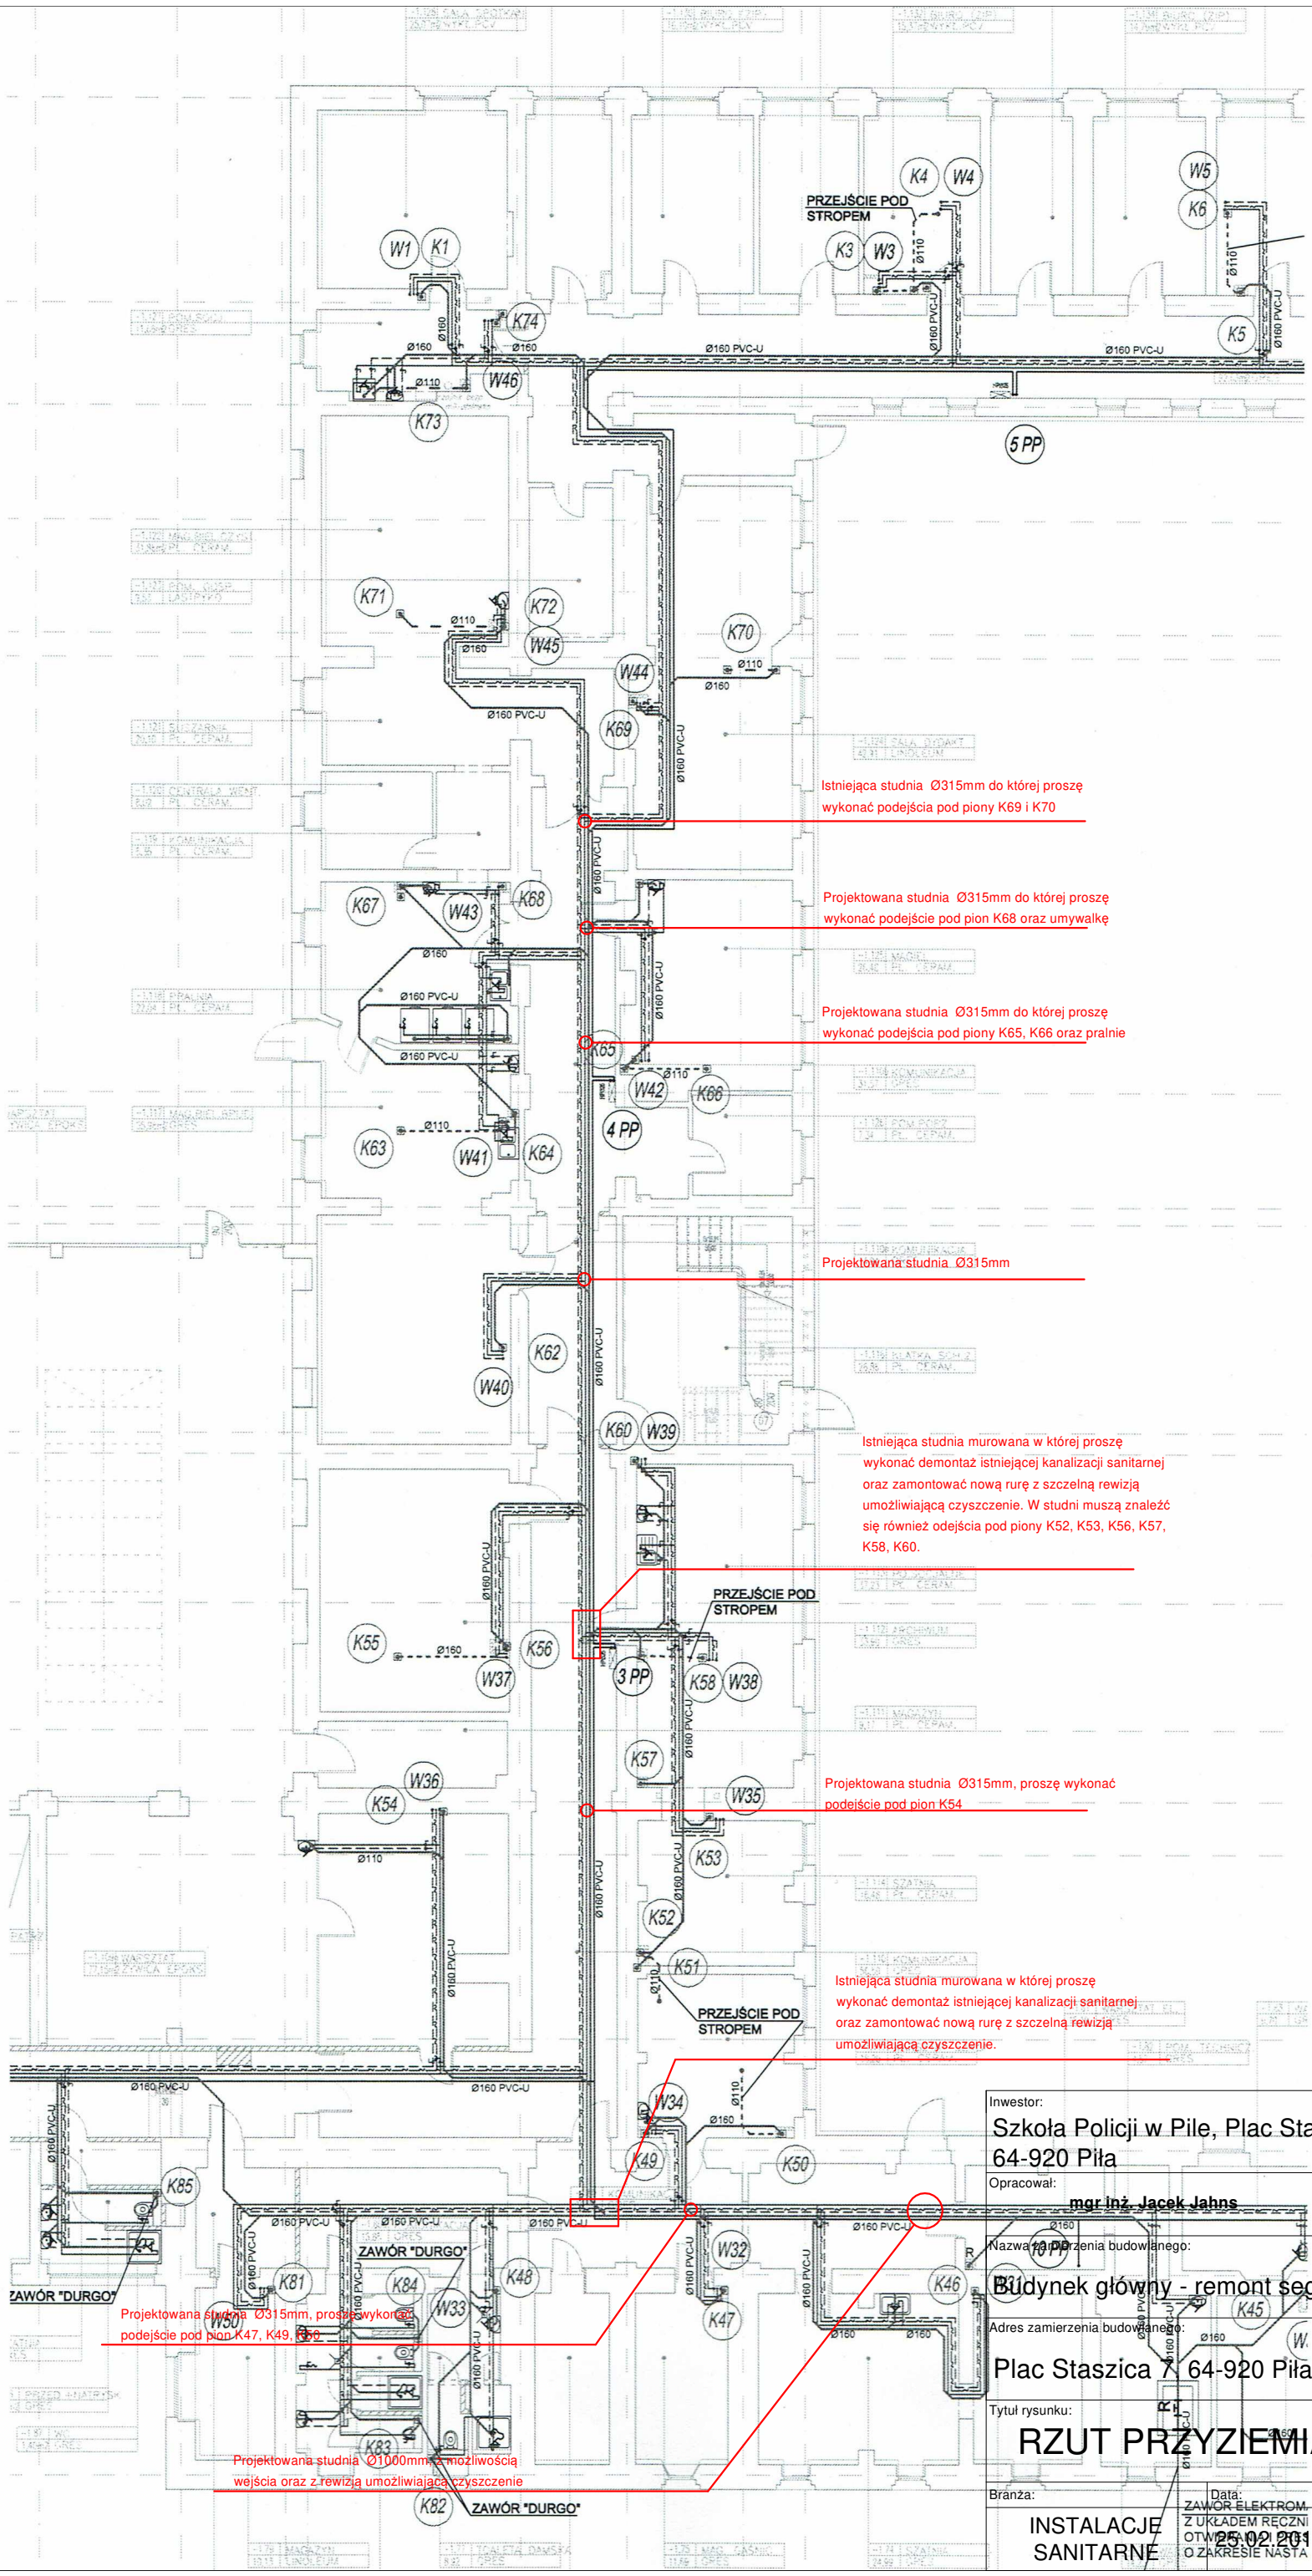

Inwestor: Szkoła Policji w Pile, Plac Staszica 7, 64-920 Piła			
Opracował: **mgr inż. Jacek Jahns**			
Nazwa zamierzenia budowlanego: Budynek główny - remont segmentu A			
Adres zamierzenia budowlanego: Plac Staszica 7, 64-920 Piła			
Tytuł rysunku: RZUT PRZYZIEMIA - WOD-KAN			
Branża: INSTALACJE SANITARNE	Data: 25.02.2019	Skala: 1:100	Nr rysunku: S-1