




ELEWACJA A

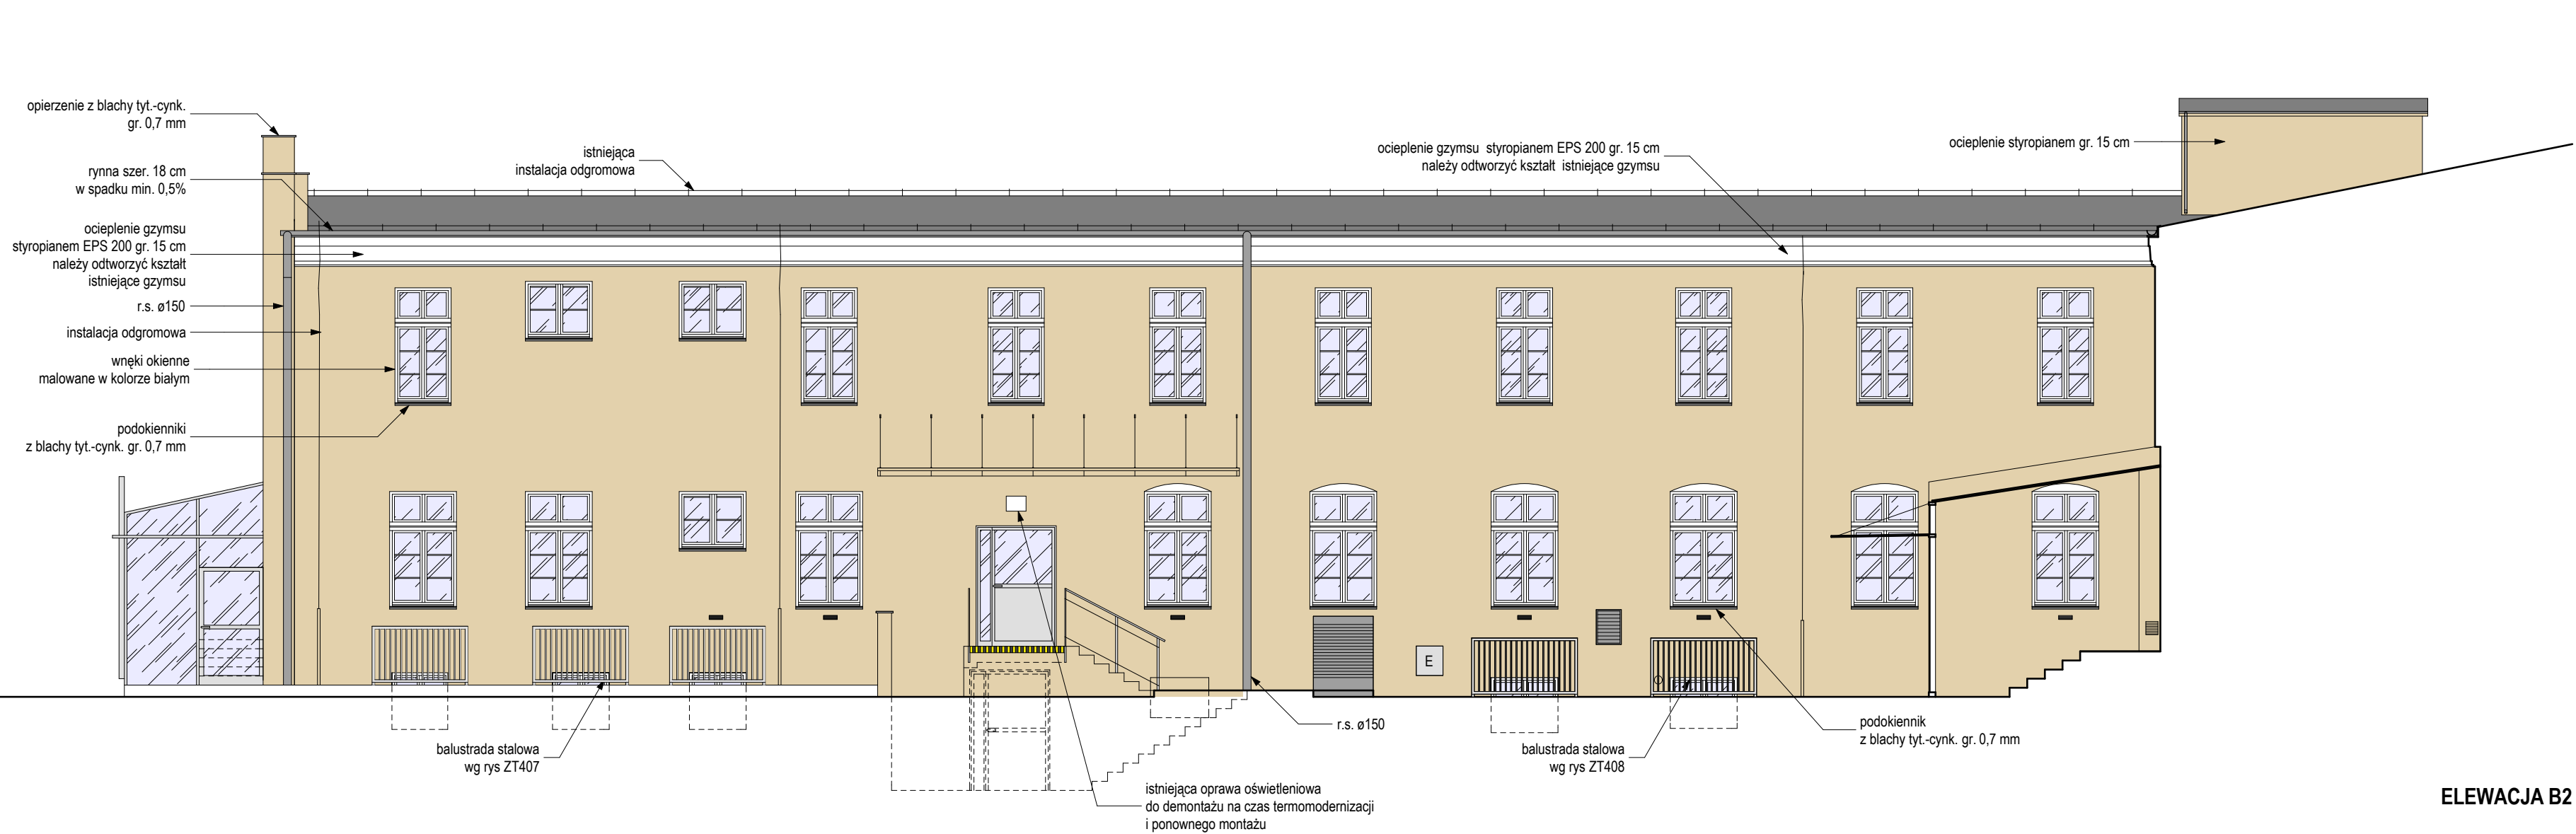

ELEWACJA B2

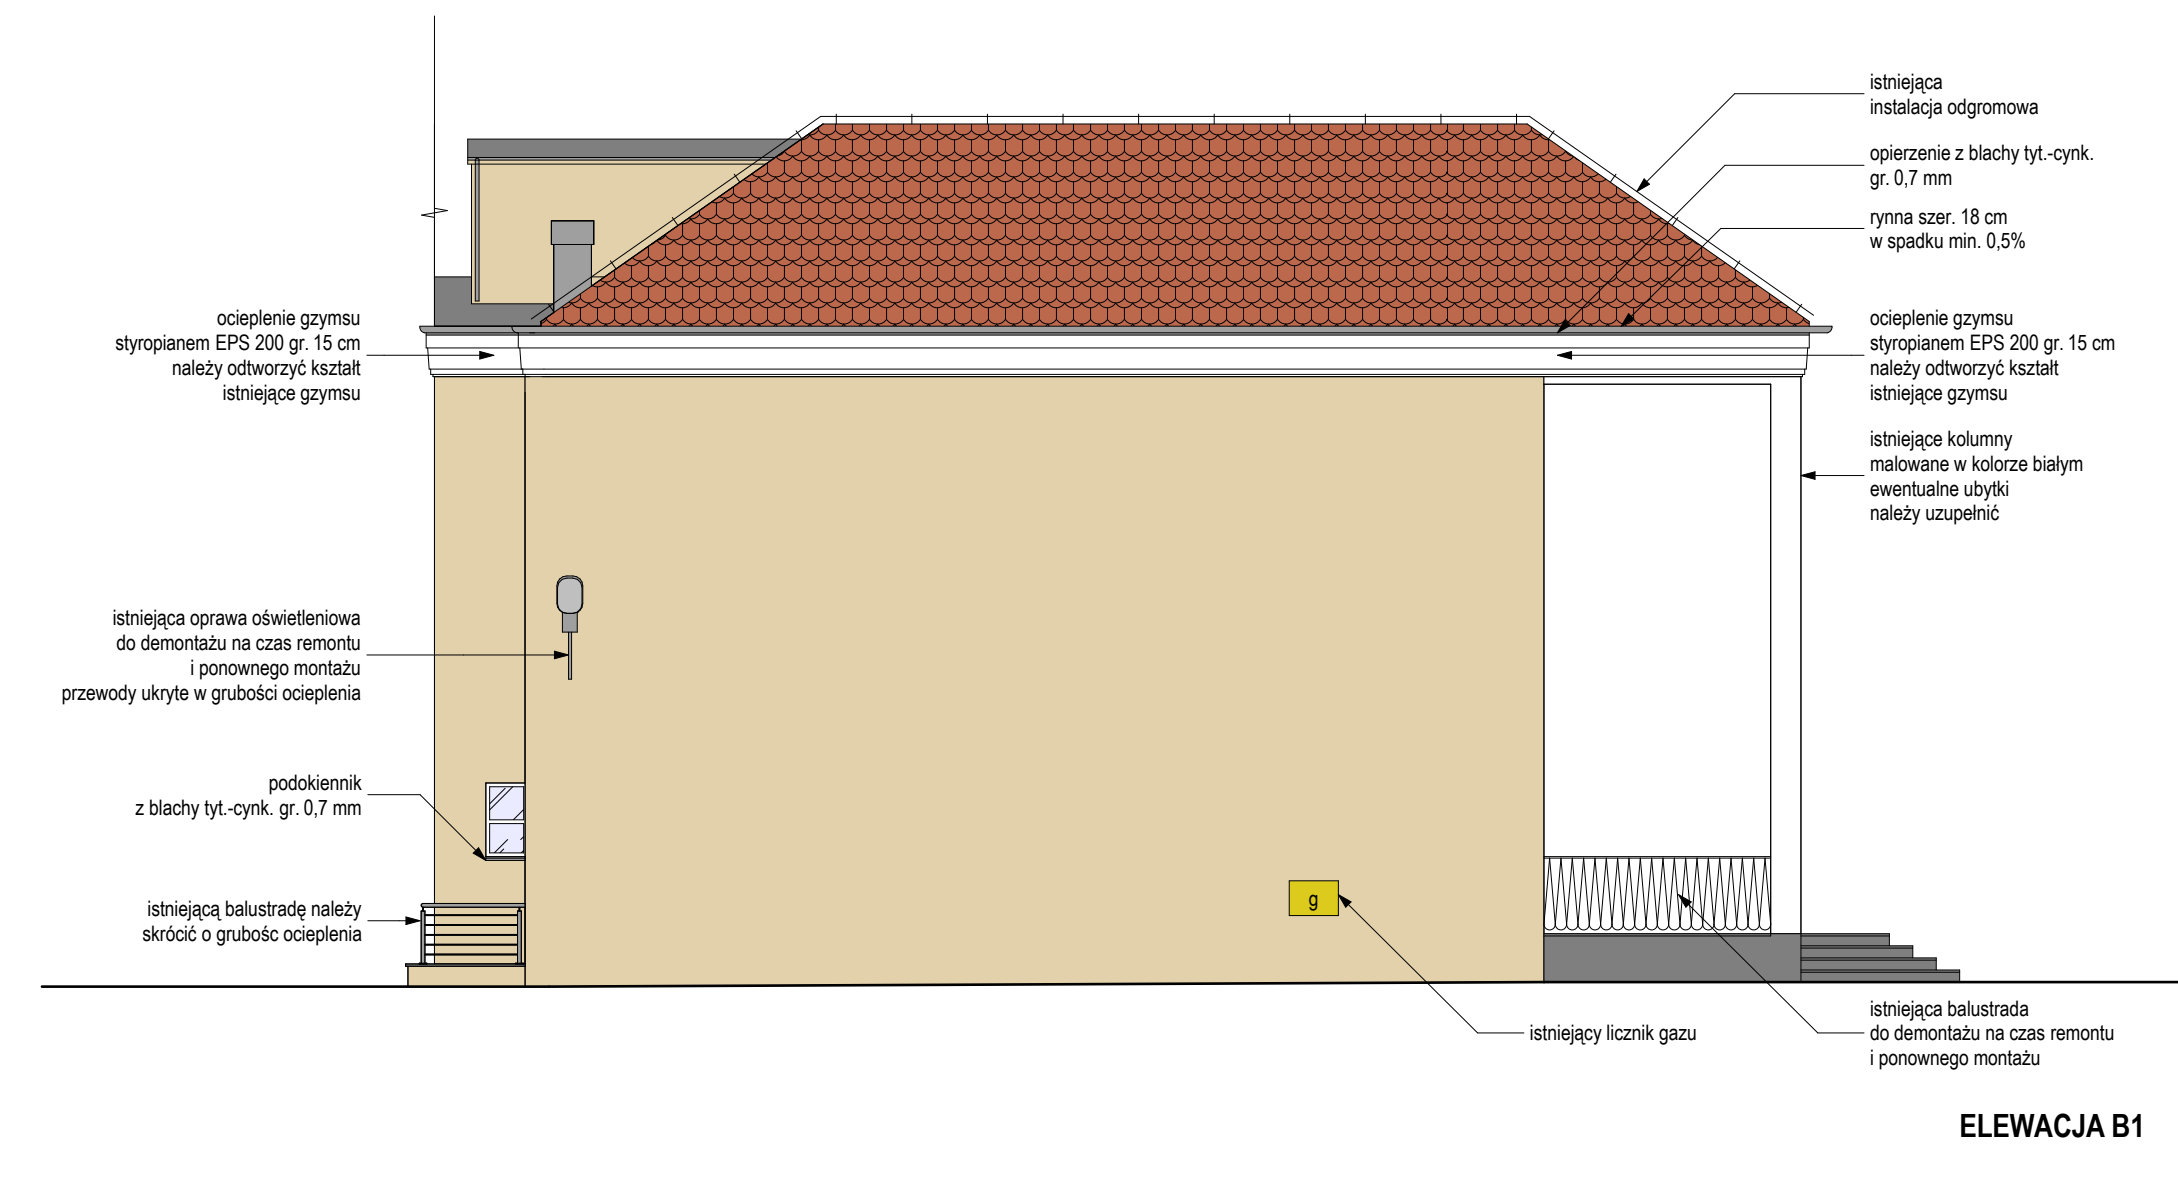

ELEWACJA B1

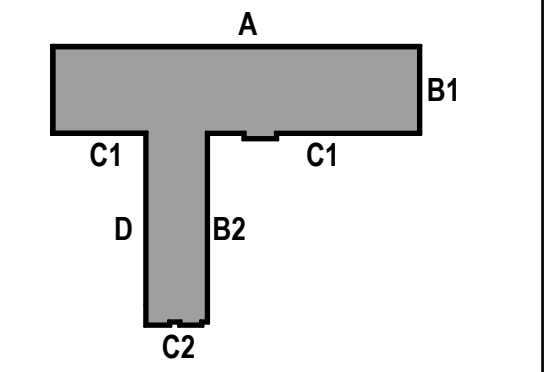

LEGENDA

- TYNK AKRYLOWY w kolorze białym
- TYNK AKRYLOWY w kolorze ochry
- ISTNIEJĄCA DACHÓWKA
- ISTNIEJĄCA PAPANAWIERZCHNIOWA

A: ul. Św. Włodzka 22/24 lok. 7, 61-749 Poznań, T: +48 600 363 646 E: info@kilkoro.com W: www.kilkoro.com

KILKORO
architekci

Niniejsze opracowanie chronione jest prawem autorskim (Ustawa z dnia 4 Lutego 1994 Dz. U. z 2000 r. Nr 60, poz. 394). Kopiowanie oraz udostępnianie bez zgody autorów jest zabronione.

branża: ARCHITEKTURA
projektant: mgr inż. arch. Paweł Litwinowicz
opr. proj. WP-OIA/OKK/UpB/33/2007
mgr inż. arch. Piotr Kluj
asystent projektanta: mgr inż. arch. Marta Pietrucha
sprawdzający: mgr inż. arch. Jakub Adamiak
opr. proj. WP-OIA/OKK/UpB/28/2010

nazwa i adres inwestycji: TERMOMODERNIZACJA BUDYNKU NR 3 WRĄZ Z ZAGOSPODAROWANIEM TERENU Plac Staszica 3, 64-920 Pila obręb 0018, arkusz 9, działka nr ewid. 350/1

tytuł rysunku: ELEWACJE
stadium: PROJEKT BUDOWLANY
data: 07-2012 skala: 1:100 nr rys.: A103