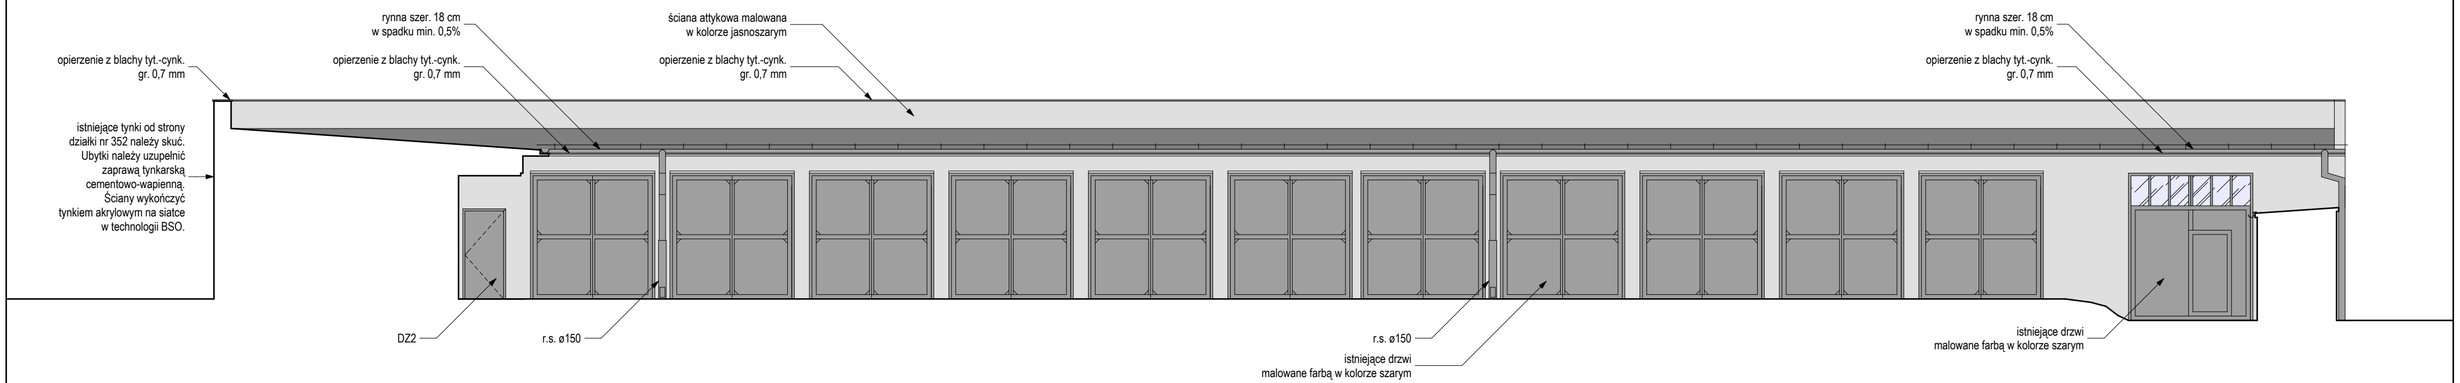

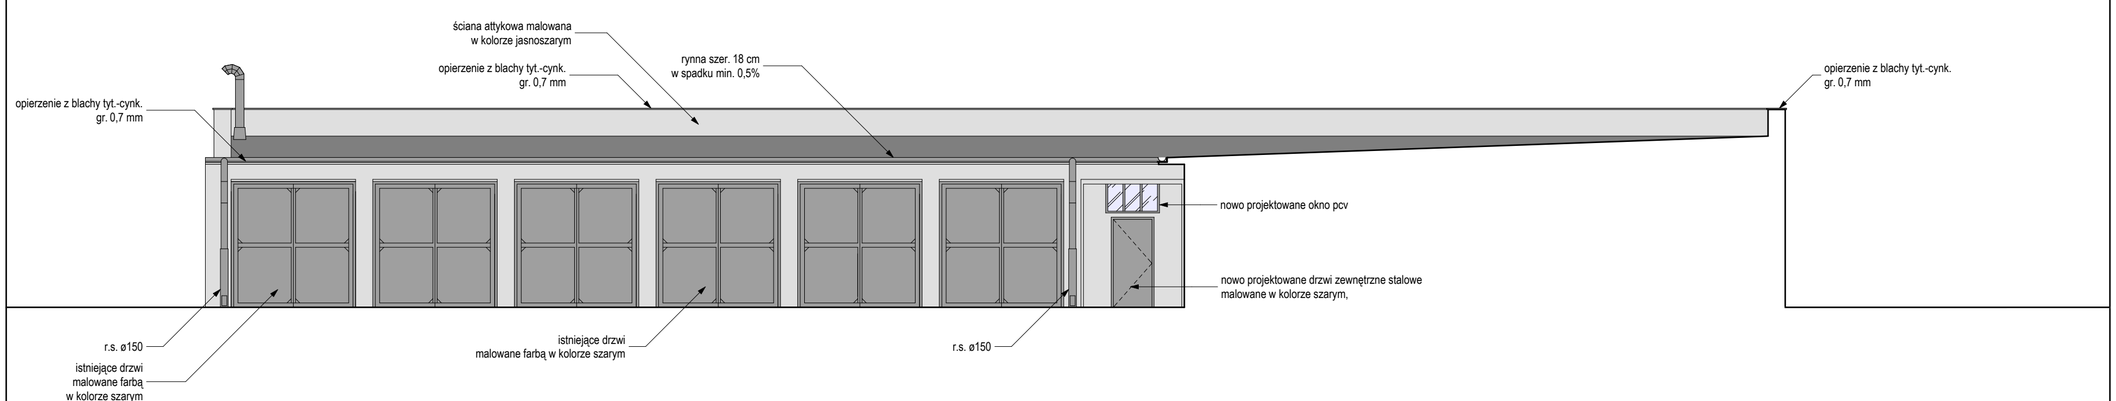

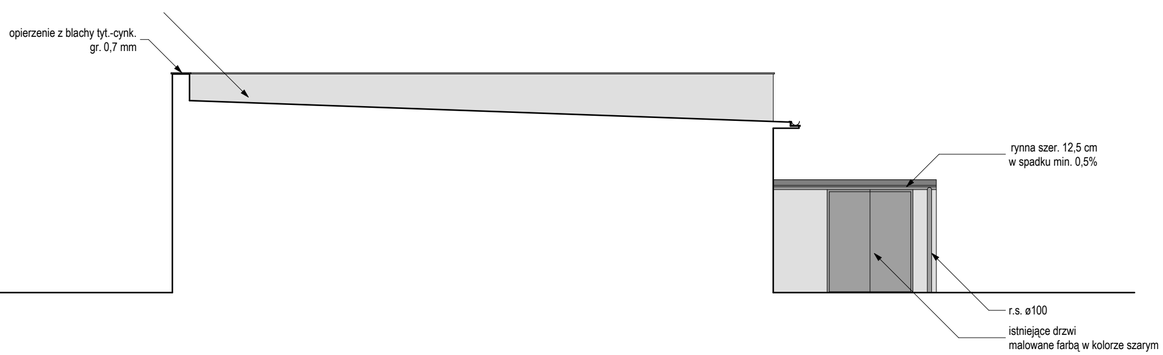

LEGENDA

- TYNK AKRYLOWY w kolorze jasnoszarym

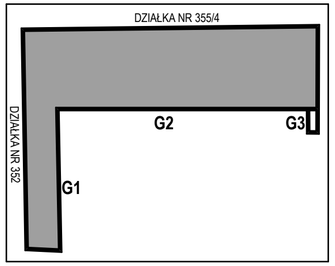

A: ul. św. Wojciech 22/24 lok. 7, 61-749 Poznań,
T: +48 600 953 648
E: info@kilkoro.com
W: www.kilkoro.com

KILKORO architekci

Niniejsze opracowanie chronione jest prawem autorskim (Ustawa z dnia 4 lutego 1994 Dz. U. z 2000 r. Nr 80, poz. 904). Kopiowanie oraz udostępnianie bez zgody autorów jest zabronione.

branża: ARCHITEKTURA

projektant: mgr inż. arch. Paweł Litwinowicz
upr. proj. WP-OIA/OKK/UpB/33/2007
mgr inż. arch. Piotr Kluj

asystent projektanta: mgr inż. arch. Marta Pietrucha

sprawdzający: mgr inż. arch. Jakub Adamiak
upr. proj. WP-OIA/OKK/UpB/28/2010

podpis

nazwa i adres inwestycji: TERMOMODERNIZACJA BUDYNKU NR 3
WRAZ Z ZAGOSPODAROWANIEM TERENU
Plac Staszica 3, 64-920 Piła
obręb 0018, arkusz 9, działka nr ewid. 350/1

treść rysunku: ELEWACJE BUDYNKÓW GARAŻOWO-GOSPODARCZYCH

stadium: PROJEKT BUDOWLANY

data: 07-2012
skala: 1:100
nr rys.: A105