


NAWIERZCHNIA JEZDNY PLACU P1

LEGENDA

- BETON
- CHUDY BETON
- KRUSZYWO ŁAMANE
- PODSYPKA CEMENTOWO-WAPIENNA
- GRUNT STABILIZOWANY CEMENTEM
- GRUNT NIEWYSADZINOWY
- GRUNT RODZIMY

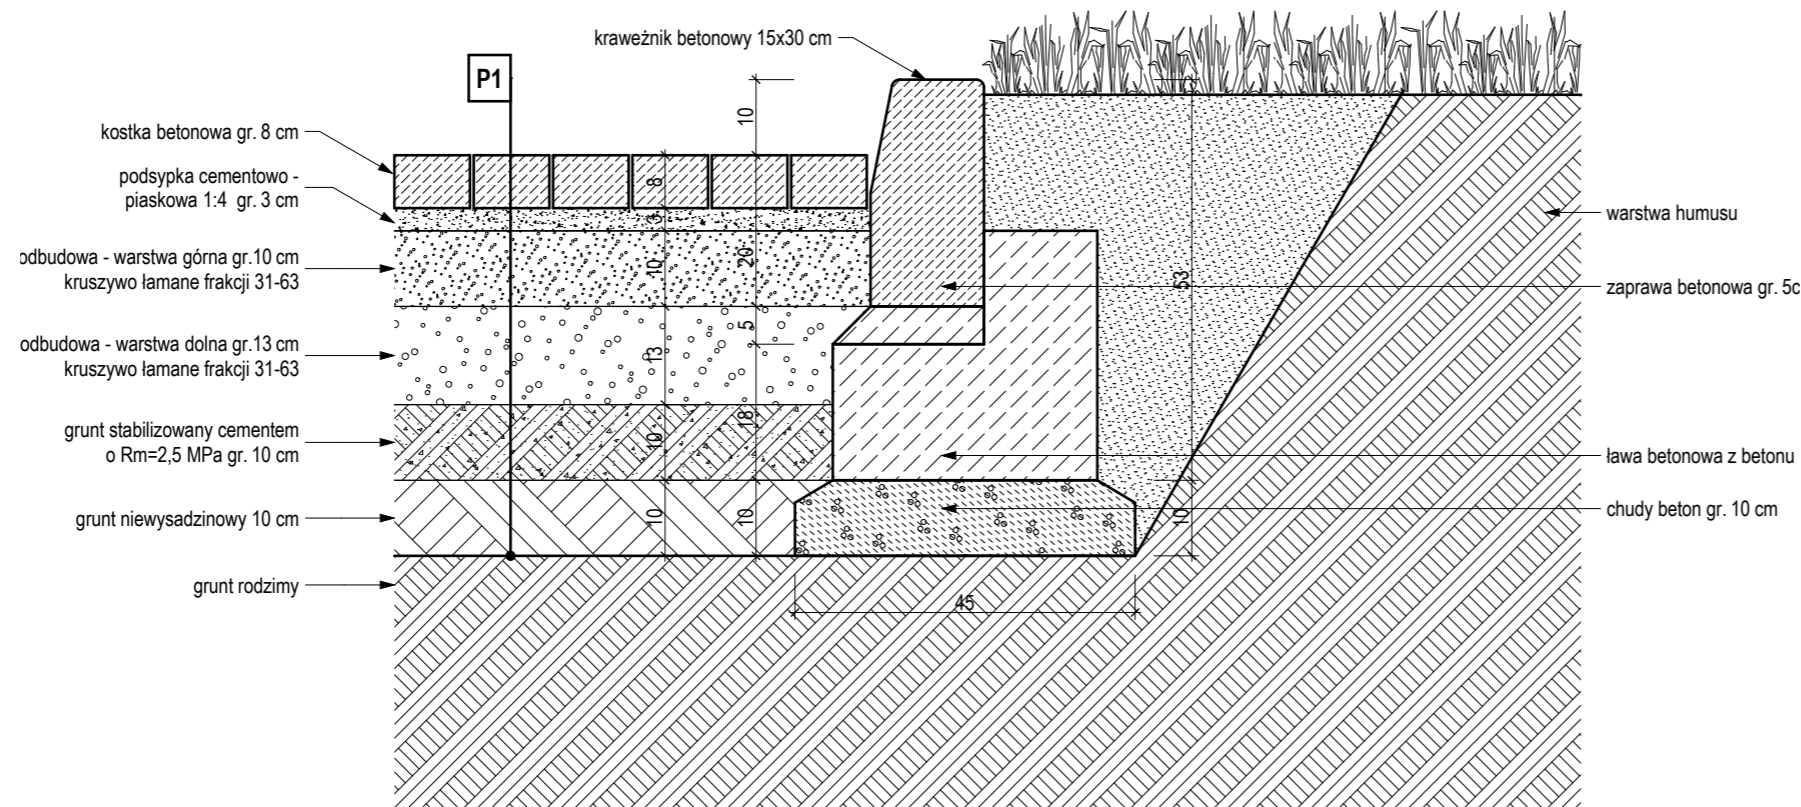

STYK NAWIERZCHNI PLACU Z TERENEM BIOLOGICZNIE CZYNNYM

A: ul. św. Wojciech 22/24 lok. 7, 61-749 Poznań,  
T: +48 600 953 648  
E: info@kilkoro.com  
W: www.kilkoro.com

**KILKORO**  
architekci

Niniejsze opracowanie chronione jest prawem autorskim (Ustawa z dnia 4 lutego 1994 Dz. U. z 2000 r. Nr 80, poz. 904). Kopiowanie oraz udostępnianie bez zgody autorów jest zabronione.

branża ARCHITEKTURA

projektant podpis

mgr inż. arch. Paweł Litwinowicz  
upr. proj. WP-OIA/OKK/UpB/33/2007  
mgr inż. arch. Piotr Kluj

asystent projektanta  
mgr inż. arch. Marta Pietrucha

sprawdzający  
mgr inż. arch. Jakub Adamiak  
upr. proj. WP-OIA/OKK/UpB/28/2010

nazwa i adres inwestycji  
TERMOMODERNIZACJA BUDYNKU NR 3  
WRAZ Z ZAGOSPODAROWANIEM TERENU  
Plac Staszica 3, 64-920 Piła  
obręb 0018, arkusz 9, działka nr ewid. 350/1

treść rysunku  
SZCZEGÓŁY NAWIERZCHNI

stadium PROJEKT BUDOWLANY

data 07-2012 skala nr rys. 1:10 ZT414