



NAWIERZCHNIA CHODNIKA P2

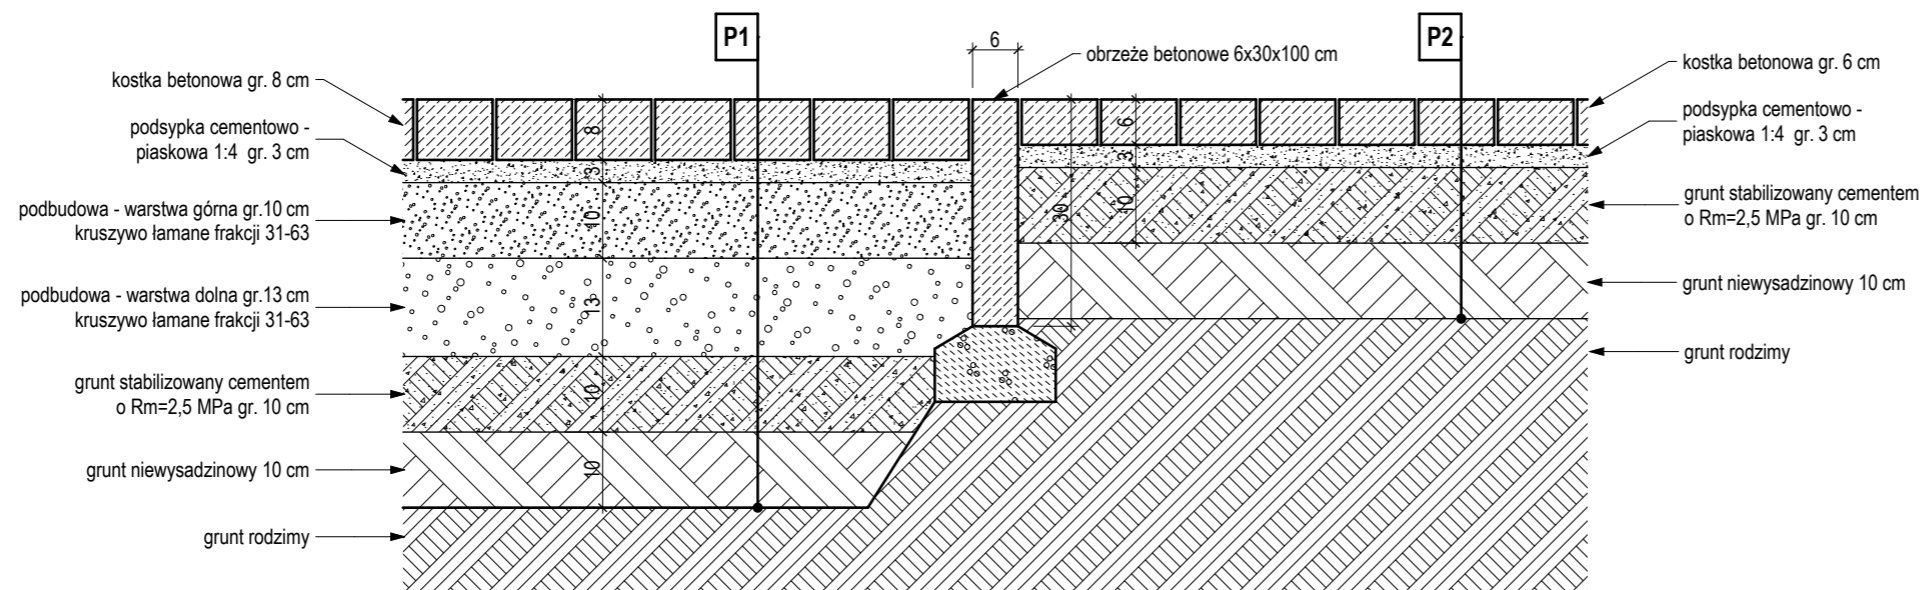

STYK NAWIERZCHNIA CHODNIKA P2 Z NAWIERZCHNIĄ JEZDNIĄ P1

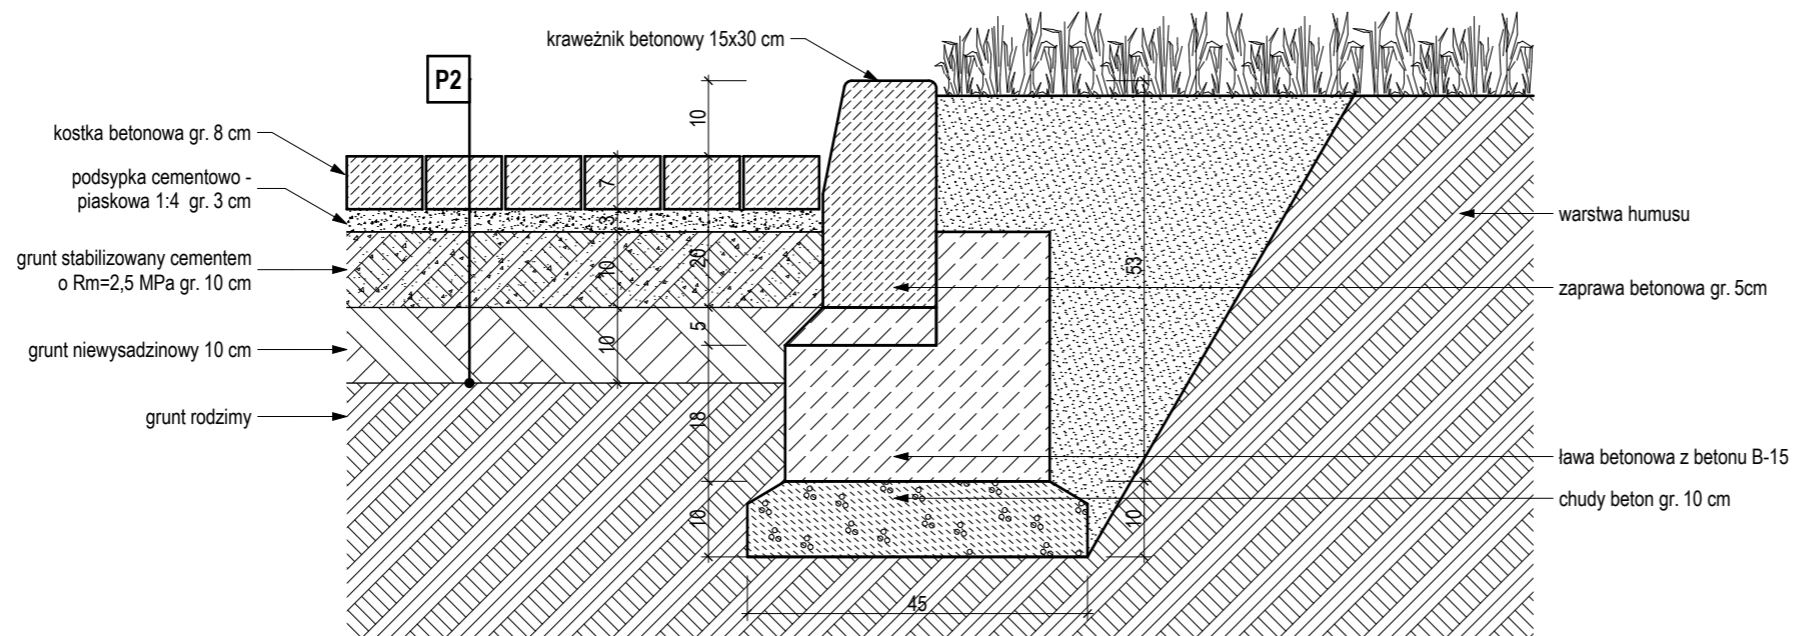

STYK NAWIERZCHNI CHODNIKA Z TERENEM BIOLOGICZNIE CZYNNYM

LEGENDA

- BETON
- CHUDY BETON
- KRUSZYWO ŁAMANE
- PODSYPKA CEMENTOWO-WAPIENNA
- GRUNT STABILIZOWANY CEMENTEM
- GRUNT NIEWYSADZINOWY
- GRUNT RODZIMY

A: ul. św. Wojciech 22/24 lok. 7, 61-749 Poznań,  
 T: +48 600 953 648  
 E: info@kilkoro.com  
 W: www.kilkoro.com

**KILKORO**  
architekci

Niniejsze opracowanie chronione jest prawem autorskim (Ustawa z dnia 4 lutego 1994 Dz. U. z 2000 r. Nr 80, poz. 904). Kopiowanie oraz udostępnianie bez zgody autorów jest zabronione.

branża ARCHITEKTURA

projektant podpis

mgr inż. arch. Paweł Litwinowicz  
 upr. proj. WP-OIA/OKK/UpB/33/2007  
 mgr inż. arch. Piotr Kluj

asystent projektanta  
 mgr inż. arch. Marta Pietrucha

sprawdzający  
 mgr inż. arch. Jakub Adamiak  
 upr. proj. WP-OIA/OKK/UpB/28/2010

nazwa i adres inwestycji  
**TERMOMODERNIZACJA BUDYNKU NR 3 WRAZ Z ZAGOSPODAROWANIEM TERENU**  
 Plac Staszica 3, 64-920 Piła  
 obręb 0018, arkusz 9, działka nr ewid. 350/1

treść rysunku  
**SZCZEGÓŁY NAWIERZCHNI**

stadium PROJEKT BUDOWLANY

data 07-2012 skala 1:10 nr rys. **ZT415**