


RZUT

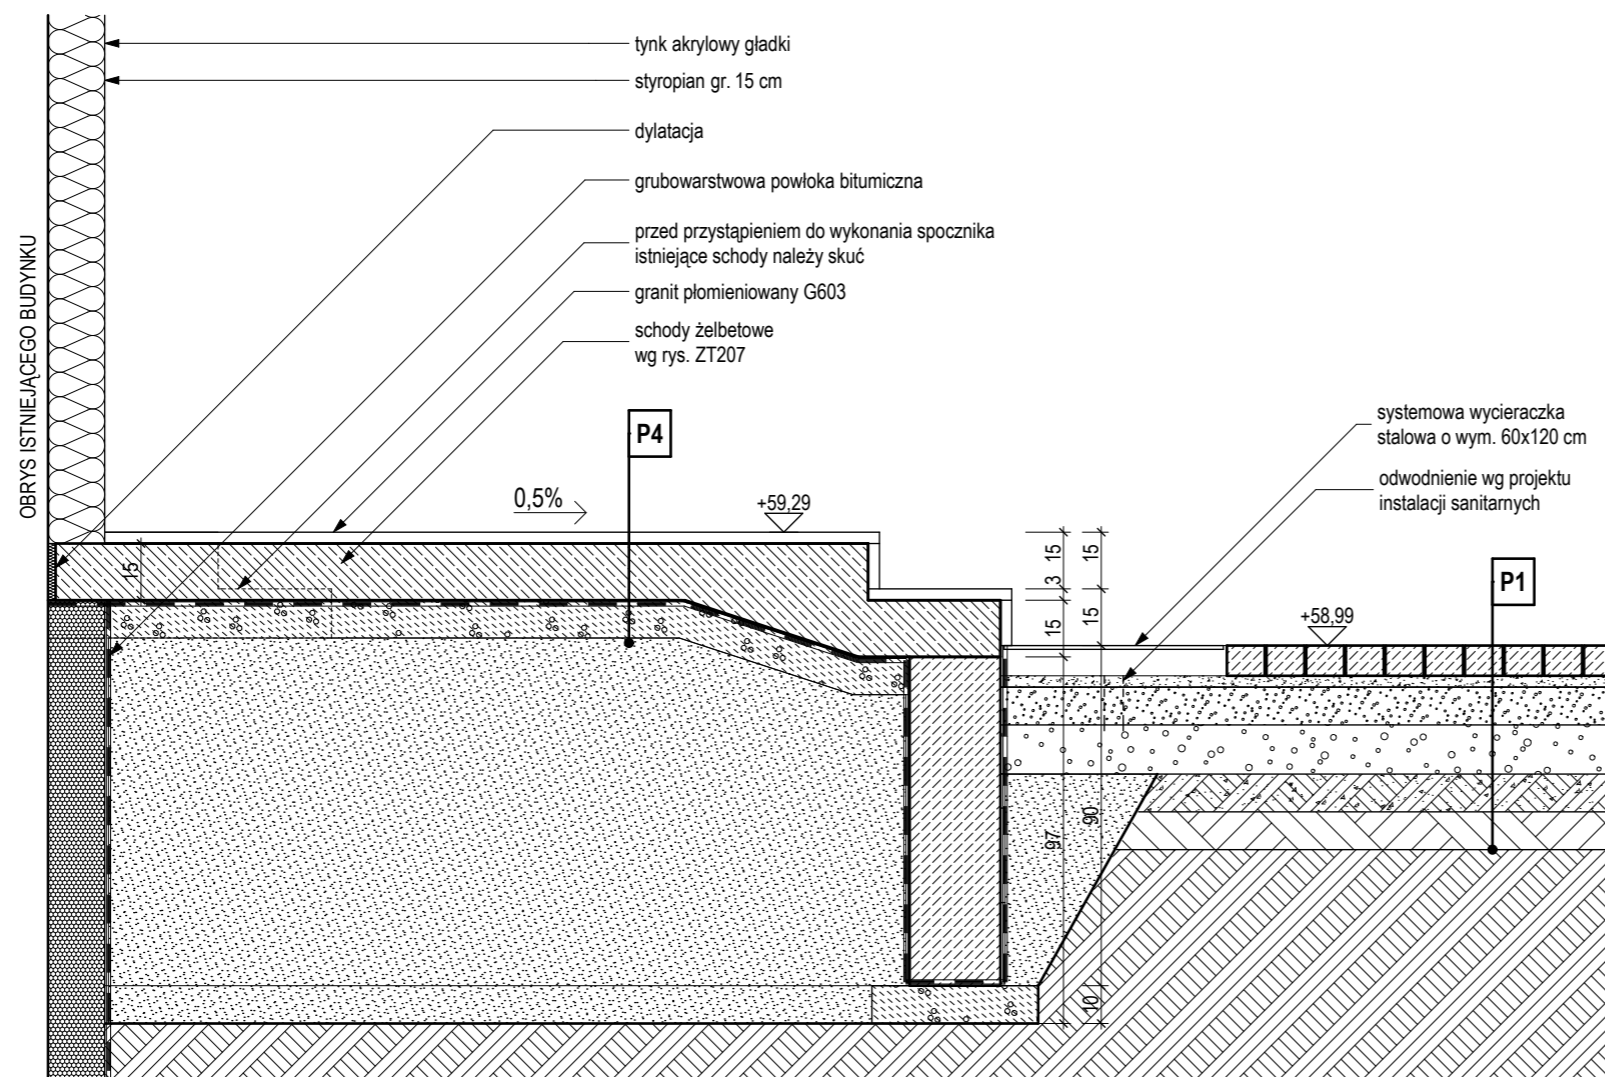

PRZEKRÓJ A-A

LEGENDA

- BETON ZBROJONY
- BETON
- CHUDY BETON
- KRUSZYWO ŁAMANE
- PODSYPKA CEMENTOWO-WAPIENNA
- GRUNT STABILIZOWANY CEMENTEM
- GRUNT NIEWYSADZINOWY
- GRUNT RODZIMY
- PODSYPKA PIASKOWA
- POLISTYREN EKSTRUOWANY
- IZOLACJA TERMICZNA TWARDA
- IZOLACJA PRZECIWWODNA

P1 NAWIERCHNIA JEZDNA

KOSTKA BETONOWA gr. 8 cm
 PODSYPKA CEMENTOWO-PIASKOWA 1:4 gr. 3 cm
 POBUDOWA WARSTWA GÓRNA
 KRUSZYWO ŁAMANE gr. 10 cm frakcji 31-63
 POBUDOWA WARSTWA DOLNA
 KRUSZYWO ŁAMANE gr. 13 cm frakcji 31-63
 GRUNT STABILIZOWANY CEMENTEM
 Rm=2,5 MPa gr. 10 cm
 GRUNT NIEWYSADZINOWY gr. 10 cm
 GRUNT RODZIMY

P4 SCHODY ŻELBETOWE

GRANIT PŁOMIENIOWANY G603 gr. 3cm
 BETON B30 gr. 12cm zbrojony prętami $\phi=6$ mm
 co 15 cm górą i dołem, stal A-III żebrzana
 HYDROIZOLACJA 2 x folia PE
 POBETON B10 gr. 7cm
 PODSYPKA PIASKOWO-ŻWIROWA
 zagęszczona warstwami

A: ul. św. Wojciech 22/24 lok. 7, 61-749 Poznań,
 T: +48 600 953 648
 E: info@kilkoro.com
 W: www.kilkoro.com

KILKORO
 architekci

Niniejsze opracowanie chronione jest prawem autorskim (Ustawa z dnia 4 lutego 1994 Dz. U. z 2000 r. Nr 80, poz. 904). Kopiowanie oraz udostępnianie bez zgody autorów jest zabronione.

branża ARCHITEKTURA

projektant podpis

mgr inż. arch. Paweł Litwinowicz
 upr. proj. WP-OIA/OKK/UpB/33/2007
 mgr inż. arch. Piotr Kluj

asystent projektanta
 mgr inż. arch. Marta Pietrucha

sprawdzający
 mgr inż. arch. Jakub Adamiak
 upr. proj. WP-OIA/OKK/UpB/28/2010

nazwa i adres inwestycji
**TERMOMODERNIZACJA BUDYNKU NR 3
 WRĄZ Z ZAGOSPODAROWANIEM TERENU**
 Plac Staszica 3, 64-920 Piła
 obręb 0018, arkusz 9, działka nr ewid. 350/1

treść rysunku
**SCHODY ŻELBETOWE
 RZUT, PRZEKRÓJ A-A**

stadium PROJEKT BUDOWLANY

data 07-2012 skala nr rys. ZT206