


PRZĘŚŁO OGRODZENIA SKALA 1:50

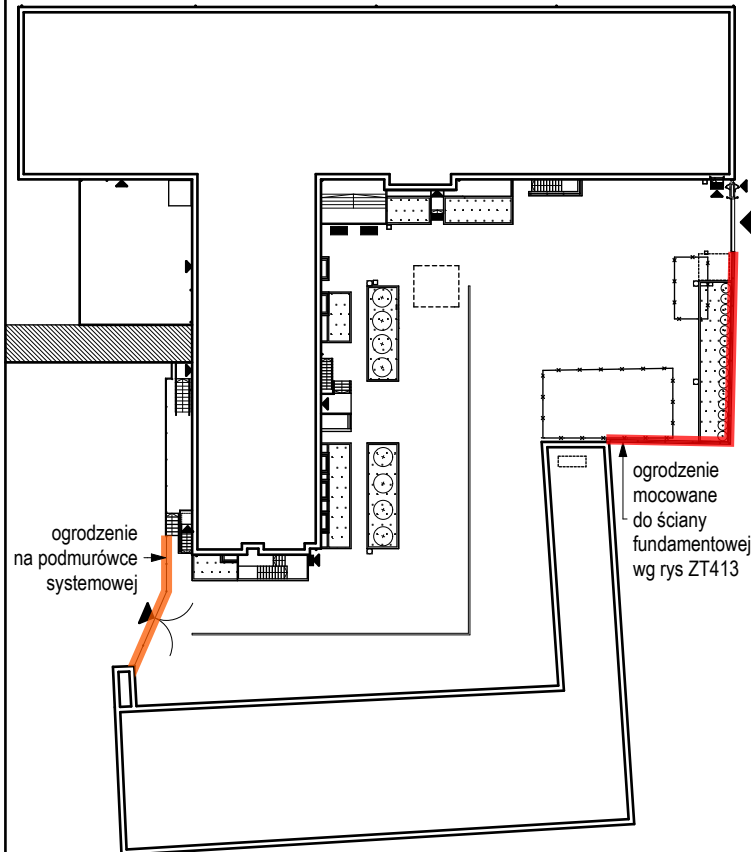

LOKALIZACJA OGRODZENIA

A: ul. św. Wojciech 22/24 lok. 7, 61-749 Poznań,
T: +48 600 953 648
E: info@kilkoro.com
W: www.kilkoro.com

KILKORO
architekci

Niniejsze opracowanie chronione jest prawem autorskim (Ustawa z dnia 4 lutego 1994 Dz. U. z 2000 r. Nr 80, poz. 904). Kopiowanie oraz udostępnianie bez zgody autorów jest zabronione.

branża ARCHITEKTURA

projektant podpis

mgr inż. arch. Paweł Litwinowicz
upr. proj. WP-OIA/OKK/UpB/33/2007
mgr inż. arch. Piotr Kluj

asystent projektanta

mgr inż. arch. Marta Pietrucha

sprawdzający

mgr inż. arch. Jakub Adamiak
upr. proj. WP-OIA/OKK/UpB/28/2010

nazwa i adres inwestycji

**TERMOMODERNIZACJA BUDYNKU NR 3
WRAZ Z ZAGOSPODAROWANIEM TERENU**
Plac Staszica 3, 64-920 Piła
obręb 0018, arkusz 9, działka nr ewid. 350/1

treść rysunku

OGRODZENIE SYSTEMOWE

stadium PROJEKT BUDOWLANY

data 07-2012 skala 1:50 nr rys. **ZT412**