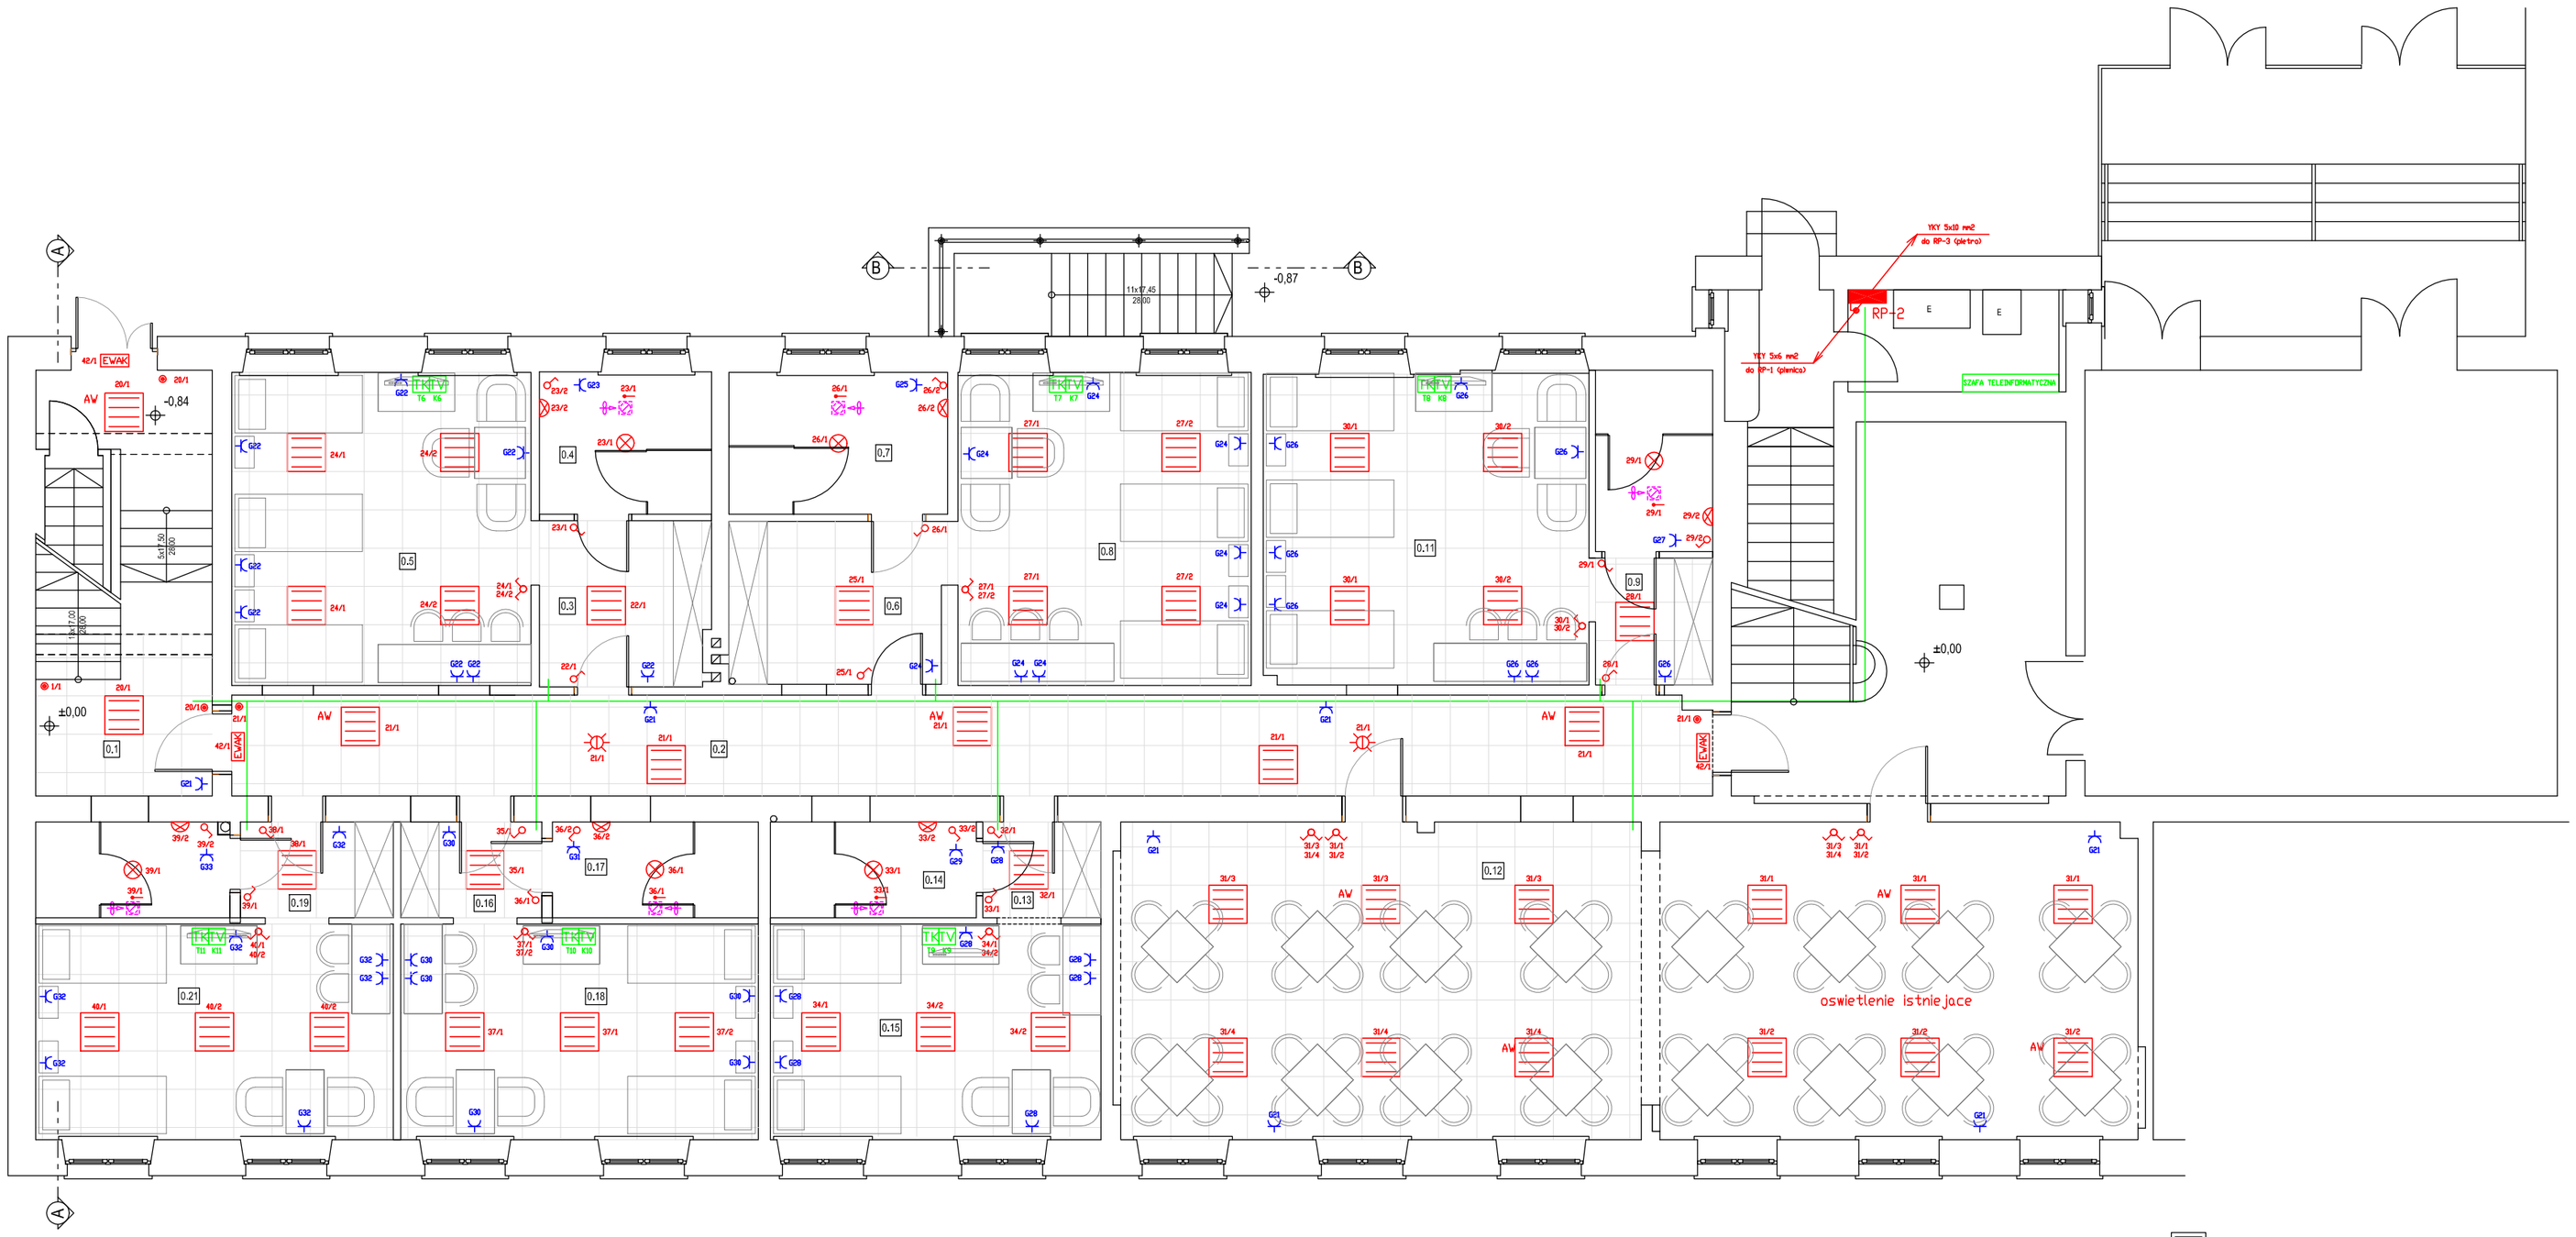


- oprawa rastrowa 4x18W
- oprawa świetlówkowa liniowa 2x36W
- oprawa rastrowa 4x18W z modułem awaryjnym 2h
- oprawa wpuszczana w sufit, żarówka CDM 70W
- kinkiet świetlówka TL-5, 24W
- oprawa ewakuacyjna
- łącznik
- łącznik przyciskowy
- gniazdo wtykowe
- czujnik ruchu
- gniazdo komputerowo-telefoniczne
- gniazdo telewizyjne

UWAGA

Wszelkie zmiany w dokumentacji należy uzgadniać z projektantem


**A:** ul. Św. Wojciech 22/24 lok. 7, 61-749 Poznań,
**E:** info@kilkoro.com
**W:** www.kilkoro.com

KILKORO architekci



Niniejsze opracowanie chronione jest prawem autorskim (Ustawa z dnia 4 lutego 1994 Dz. U. z 2000 r. Nr 80, poz. 904). Kopiowanie oraz udostępnianie bez zgody autorów jest zabronione.


branża: ELEKTRYCZNA

projektant:

mgr inż. Wojciech Sobiak
upr. nr 678/87/PW

mgr inż. Mariusz Fordon

sprawdził:

mgr inż. Zbigniew Braszak
upr. nr 173/89/PW

nazwa i adres inwestycji:

# ADAPTACJA POMIESZCZEŃ BIUROWYCH CZĘŚCI ISTNIEJĄCEGO BUDYNKU DWUKONDYGNACYJNEGO NA CELE SYPIALNE WRAZ Z ZAGOSPODAROWANIEM PIWNIC NA CELE MAGAZYNOWE

Plac Staszica 3, 64-920 Piła
obręb 0018, arkusz 9, działka nr ewid. 350/1

treść rysunku: Instalacja oświetlenia, gniazd wtykowych i teletechniczna - parter

stadium: PROJEKT BUDOWLANY

| data | skala | nr rys. |
|---|---|---|
| 05-2011 | 1:100 | E-02 |