


# RZUT PIĘTRA

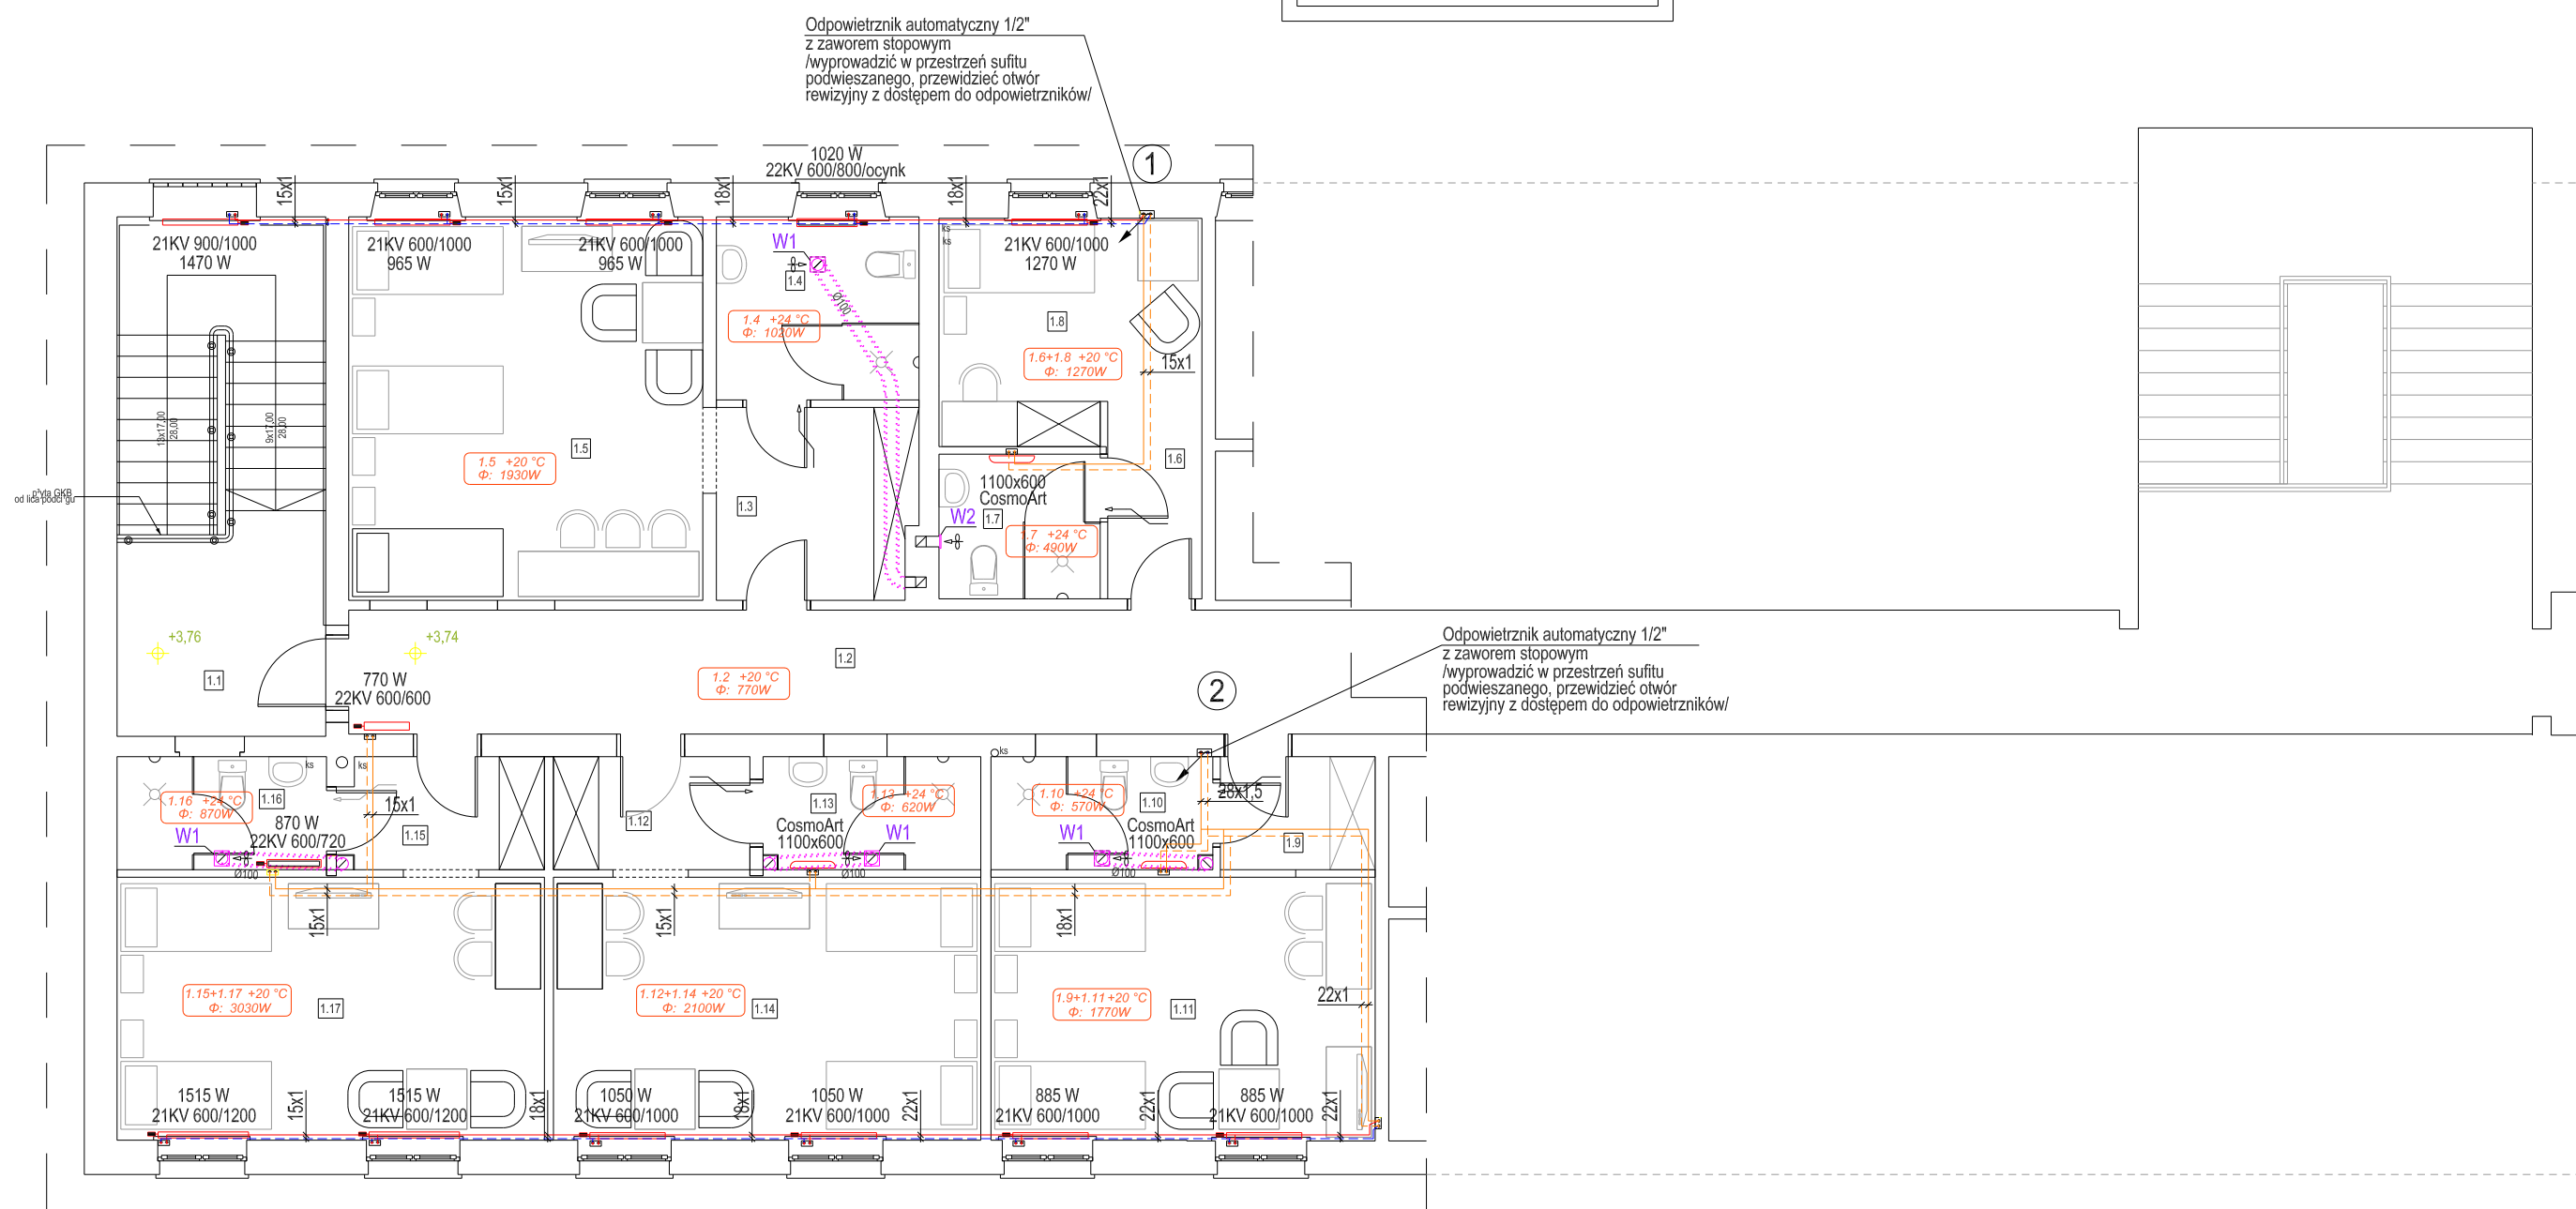

## LEGENDA:

- INSTALACJA C.O./zasilanie i powrót/ rurociągi prowadzone w strefie sufitu podwieszanego
- INSTALACJA C.O./zasilanie i powrót/ rurociągi prowadzone w bruździe ściennej przy podłodze

### NR. POMIESZCZENIA

TEMP. OBLICZENIOWA W POMIESZCZENIU

ZAPOTRZEBOWANIE CIEPŁA W POMIESZCZENIU

GRZEJNIK PŁYTOWY WODNY

GRZEJNIK PŁYTOWY WODNY - WERSJA OCYNKOWANA

PION CENTRALNEGO OGRZEWANIA

W1

WENTYLATOR TYPU DECOR-100 CHZ, V=50m<sup>3</sup>/h, firmy Venture Industries, Pmax=13 W/230V /do montażu sufitowego/

W2

WENTYLATOR TYPU DECOR-100 CHZ, V=50m<sup>3</sup>/h, firmy Venture Industries, Pmax=13 W/230V /do montażu ściennego/

A: ul. ów. Wojciech 22/24 lok. 7, 61-749 Poznań,  
E: info@kilkoro.com  
W: www.kilkoro.com

**KILKORO**  
architekci

Niniejsze opracowanie chronione jest prawem autorskim (Ustawa z dnia 4 lutego 1994 Dz. U. z 2000 r. Nr 80, poz. 904). Kopiowanie oraz udostępnianie bez zgody autorów jest zabronione.

branża SANITARNA

projektant podpis

mgr inż. Tomasz Woźniak  
upr. proj. WKP/0035/POOS/03

mgr inż. Roman Pluciński  
upr. proj. WKP/0287/POOS/08

nazwa i adres inwestycji

ADAPTACJA POMIESZCZEŃ BIUROWYCH  
CZĘŚCI ISTNIEJĄCEGO BUDYNKU  
DWUKONDYGNACYJNEGO NA CELE  
SYPIALNE WRAZ Z ZAGOSPODAROWANIEM  
PIWNIC NA CELE MAGAZYNOWE  
Plac Ślążcza 3, 64-920 Piła  
obręb 0018, arkusz 9, działka nr ewid. 350/1

treść rysunku

RZUT PIĘTRO - INSTALACJA C.O.

stadium PROJEKT BUDOWLANY

data skala nr rys.

05-2011 1:100 G-03

## UWAGI OGÓLNE:

1. Wszystkie wymiary należy sprawdzić na budowie,
2. Przed zamówieniem elementów instalacji wykonywanych poza miejscem budowy wymiary należy sprawdzić na budowie i dostosować gabaryty elementów.
3. O jakichkolwiek niezgodnościach (w tym wymiarowych) i wątpliwościach należy poinformować jednostkę projektową, a ewentualne odkrytki zabezpieczyć do czasu właściwej oceny przez projektanta.
4. Rysunek należy rozpatrywać łącznie z opisem technicznym oraz projektami pozostałych branż