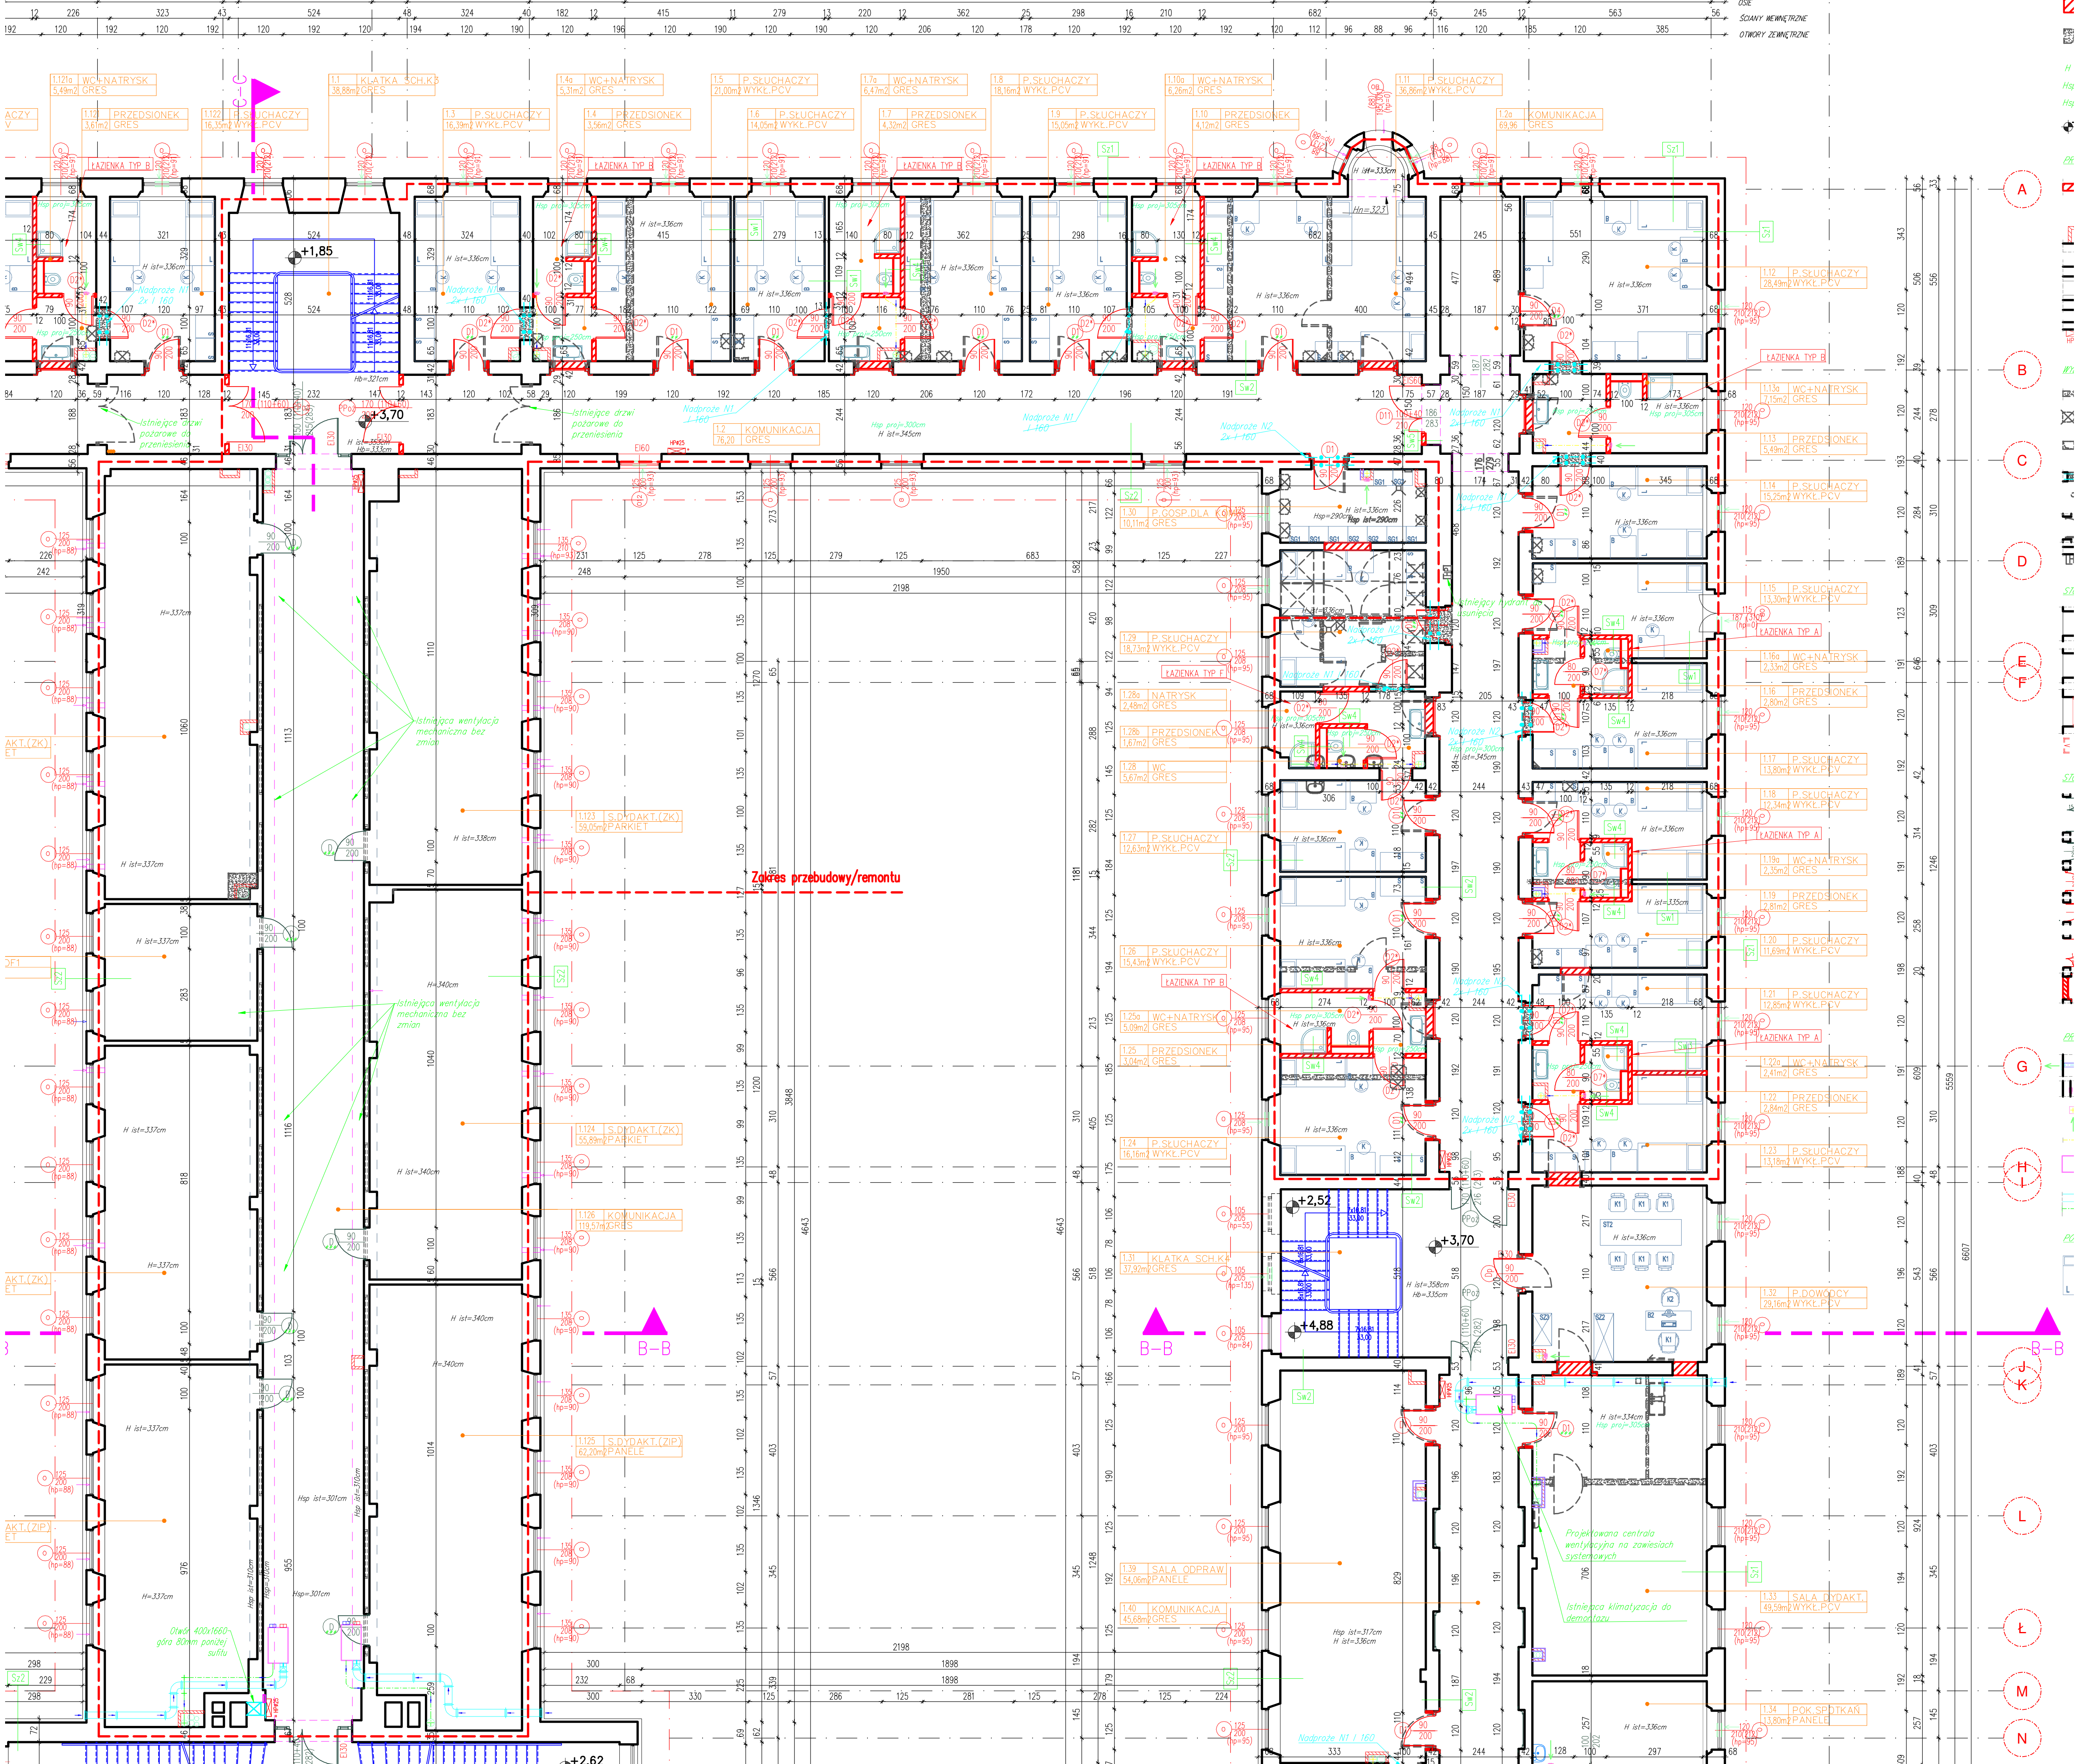
OSIE
ŚCIANY WEWNĘTRZNE
OTWORY ZEWNĘTRZNE
C–C
1.121a WC+NATRYSK 5,49m2 GRES
1.121 PRZEDSIONEK 3,61m2 GRES
1.122 P.SŁUCHACZY 16,35m2 WYKŁ.PCV
1.1 KLATKA SCH.K3 38,88m2 GRES
1.3 P.SŁUCHACZY 16,39m2 WYKŁ.PCV
1.4a WC+NATRYSK 5,31m2 GRES
1.4 PRZEDSIONEK 3,56m2 GRES
1.5 P.SŁUCHACZY 21,00m2 WYKŁ.PCV
1.6 P.SŁUCHACZY 14,05m2 WYKŁ.PCV
1.7a WC+NATRYSK 6,47m2 GRES
1.7 PRZEDSIONEK 4,32m2 GRES
1.8 P.SŁUCHACZY 18,16m2 WYKŁ.PCV
1.9 P.SŁUCHACZY 15,05m2 WYKŁ.PCV
1.10a WC+NATRYSK 6,26m2 GRES
1.10 PRZEDSIONEK 4,12m2 GRES
1.11 P.SŁUCHACZY 36,86m2 WYKŁ.PCV
1.2a KOMUNIKACJA 69,96 GRES
ŁAZIENKA TYP B
H ist=336cm
Hsp proj=305cm
H ist=333cm
Hn=323
+1,85
+3,70
1.2 KOMUNIKACJA 76,20 GRES
HPø25
Nadproże N1 I 160
Nadproże N2 2x I 160
Istniejące drzwi pożarowe do przeniesienia
1.12 P.SŁUCHACZY 28,49m2 WYKŁ.PCV
1.13a WC+NATRYSK 7,15m2 GRES
1.13 PRZEDSIONEK 5,49m2 GRES
1.14 P.SŁUCHACZY 15,25m2 WYKŁ.PCV
1.15 P.SŁUCHACZY 13,30m2 WYKŁ.PCV
ŁAZIENKA TYP A
1.16a WC+NATRYSK 2,33m2 GRES
1.16 PRZEDSIONEK 2,80m2 GRES
1.17 P.SŁUCHACZY 13,80m2 WYKŁ.PCV
1.18 P.SŁUCHACZY 12,34m2 WYKŁ.PCV
1.19a WC+NATRYSK 2,35m2 GRES
1.19 PRZEDSIONEK 2,81m2 GRES
1.20 P.SŁUCHACZY 11,69m2 WYKŁ.PCV
1.21 P.SŁUCHACZY 12,85m2 WYKŁ.PCV
1.22a WC+NATRYSK 2,41m2 GRES
1.22 PRZEDSIONEK 2,84m2 GRES
1.23 P.SŁUCHACZY 13,18m2 WYKŁ.PCV
1.32 P.DOWÓDCY 29,16m2 WYKŁ.PCV
1.33 SALA DYDAKT. 49,59m2 WYKŁ.PCV
1.34 POK.SPOTKAŃ 13,80m2 PANELE
1.30 P.GOSP.DLA KOM. 10,11m2 GRES
1.29 P.SŁUCHACZY 18,73m2 WYKŁ.PCV
ŁAZIENKA TYP F
1.28a NATRYSK 2,48m2 GRES
1.28b PRZEDSIONEK 1,67m2 GRES
1.28 WC 5,67m2 GRES
1.27 P.SŁUCHACZY 12,63m2 WYKŁ.PCV
1.26 P.SŁUCHACZY 15,43m2 WYKŁ.PCV
1.25a WC+NATRYSK 5.09m2 GRES
1.25 PRZEDSIONEK 3,04m2 GRES
1.24 P.SŁUCHACZY 16,16m2 WYKŁ.PCV
1.31 KLATKA SCH.K4 37,92m2 GRES
+2,52
+3,70
+4,88
1.39 SALA ODPRAW 54,06m2 PANELE
1.40 KOMUNIKACJA 45,68m2 GRES
1.123 S.DYDAKT.(ZK) 59,05m2 PARKIET
1.124 S.DYDAKT.(ZK) 55,89m2 PARKIET
1.126 KOMUNIKACJA 119,57m2 GRES
1.125 S.DYDAKT.(ZIP) 62,20m2 PANELE
Zakres przebudowy/remontu
Istniejąca wentylacja mechaniczna bez zmian
Projektowana centrala wentylacyjna na zawiesiach systemowych
Istniejąca klimatyzacja do demontażu
H ist=337cm
H ist=340cm
Hsp ist=301cm
B–B
+2,62
A
B
C
D
E
F
G
H
I
J
K
L
Ł
M
N
5559
6607
4643
2198
1950