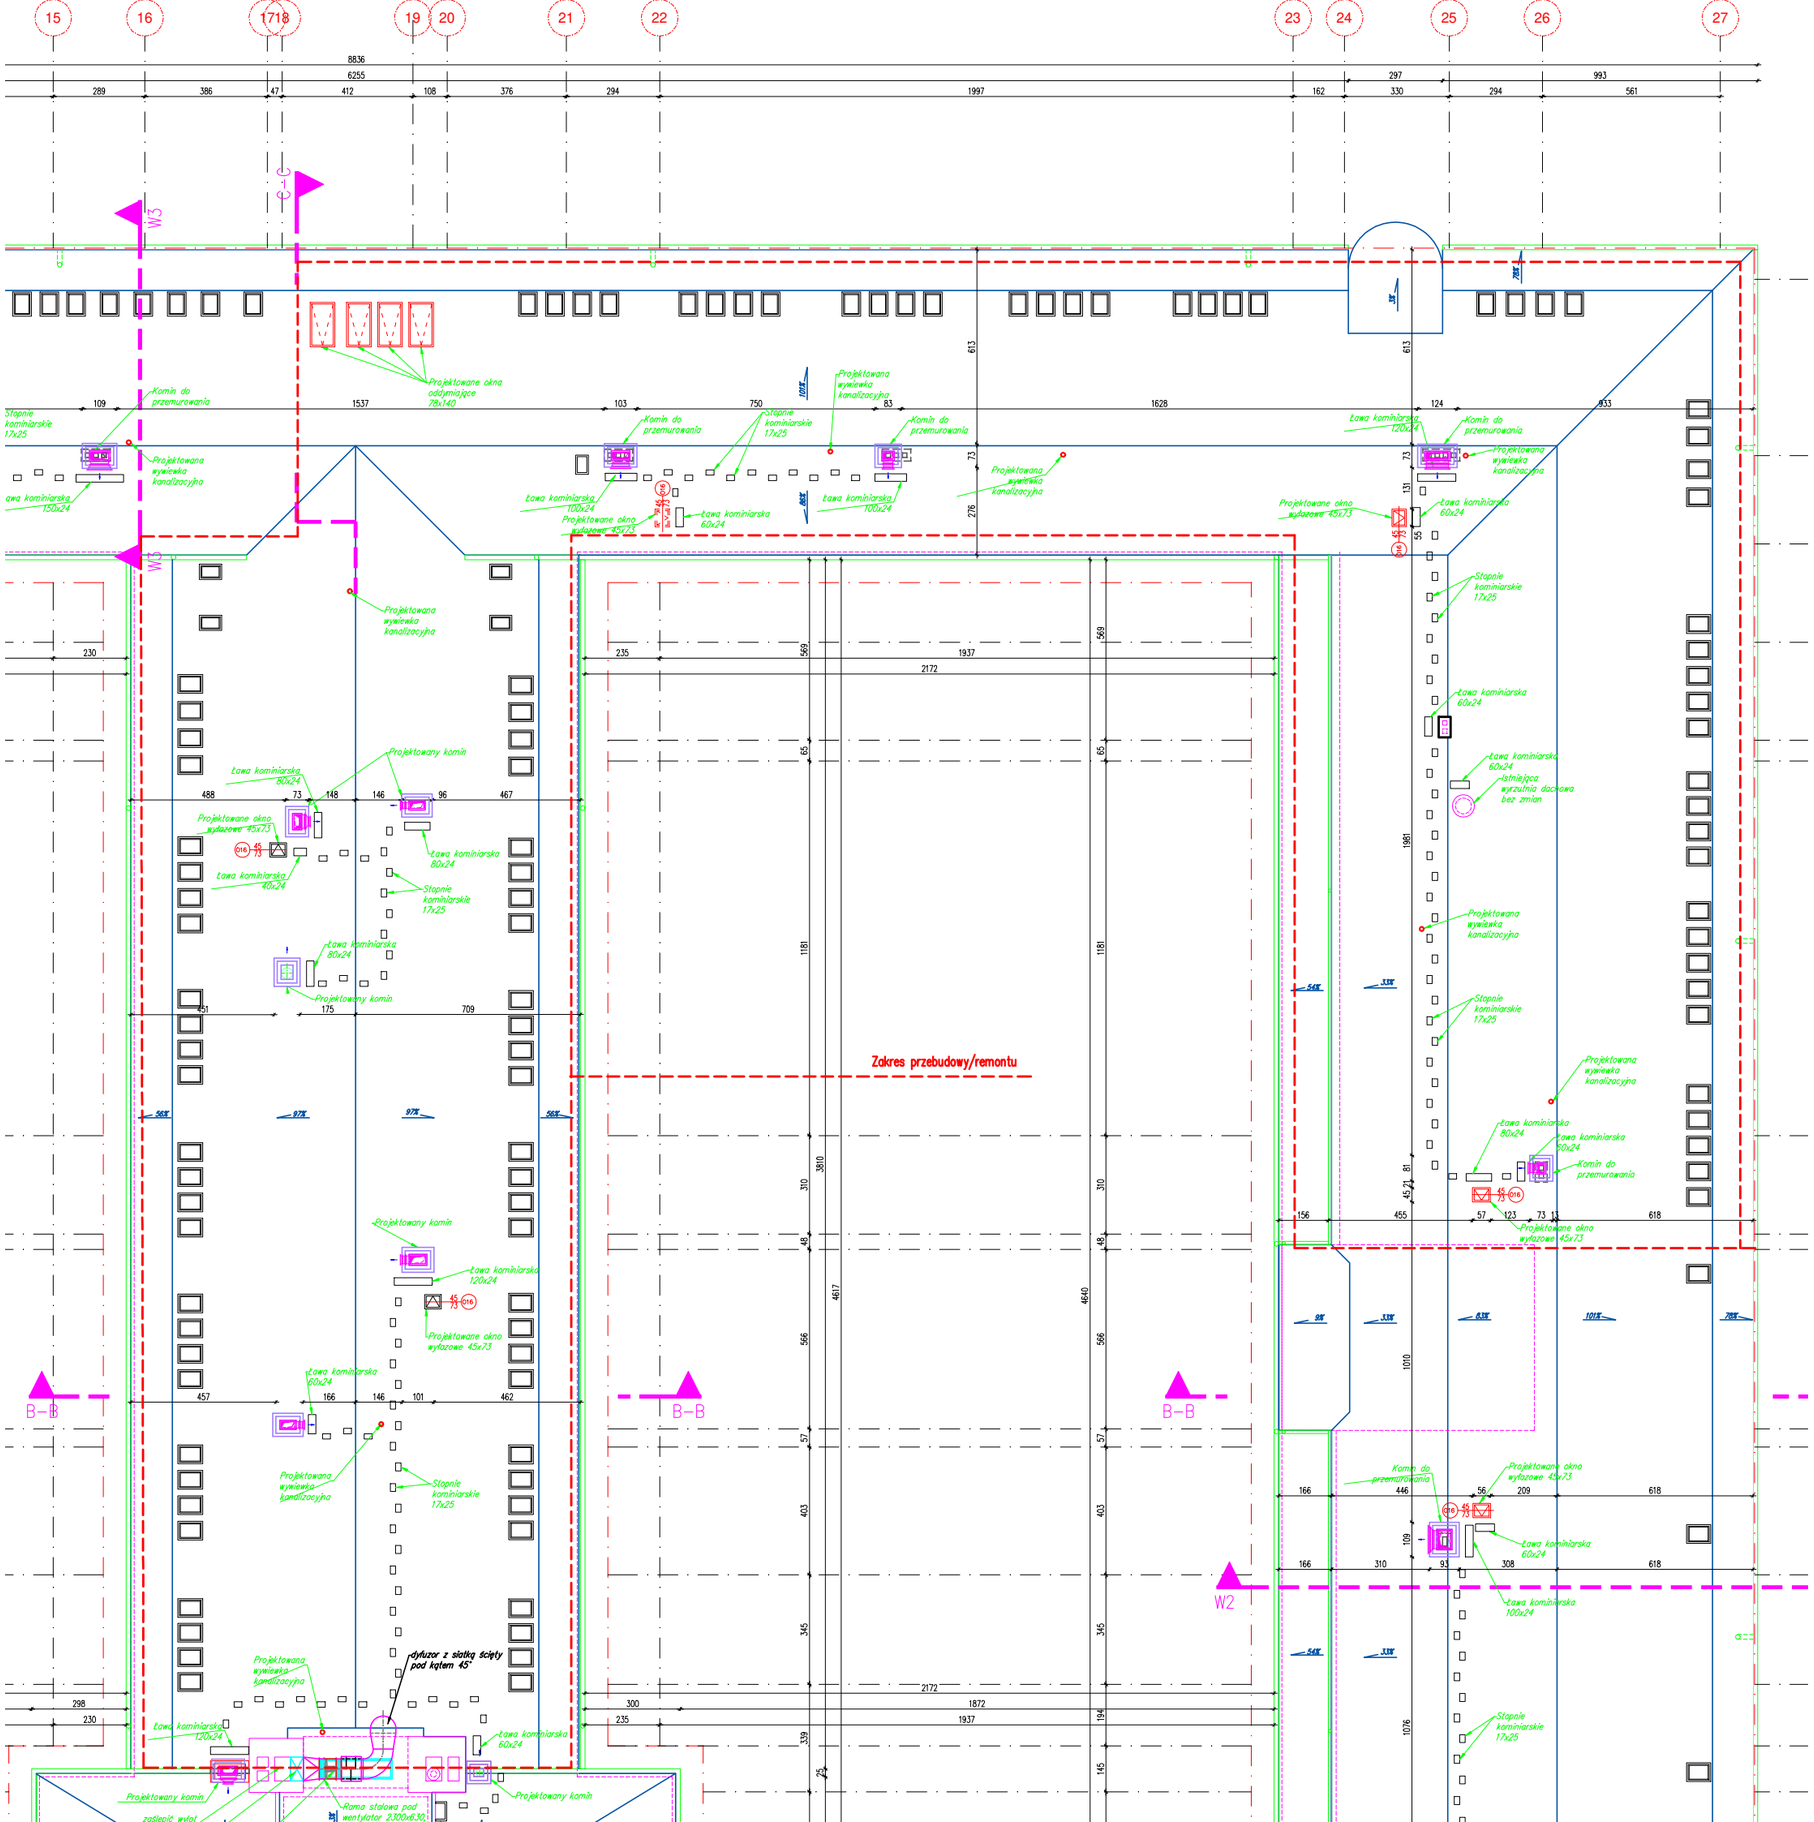

15
16
17
18
19
20
21
22
23
24
25
26
27
8836
6255
289
386
47
412
108
376
294
1997
162
297
330
294
993
561
C-C
W3
W2
B-B
Zakres przebudowy/remontu
Projektowane okna oddymiające 78x140
Komin do przemurowania
Stopnie kominiarskie 17x25
Projektowana wywiewka kanalizacyjna
Ława kominiarska 150x24
Ława kominiarska 100x24
Ława kominiarska 60x24
Ława kominiarska 120x24
Projektowane okno wyłazowe 45x73
Projektowany komin
Ława kominiarska 80x24
Ława kominiarska 40x24
Istniejąca wyrzutnia dachowa bez zmian
dyfuzor z siatką ścięty pod kątem 45°
Rama stalowa pod wentylator 2300x630
zaślepić wylot