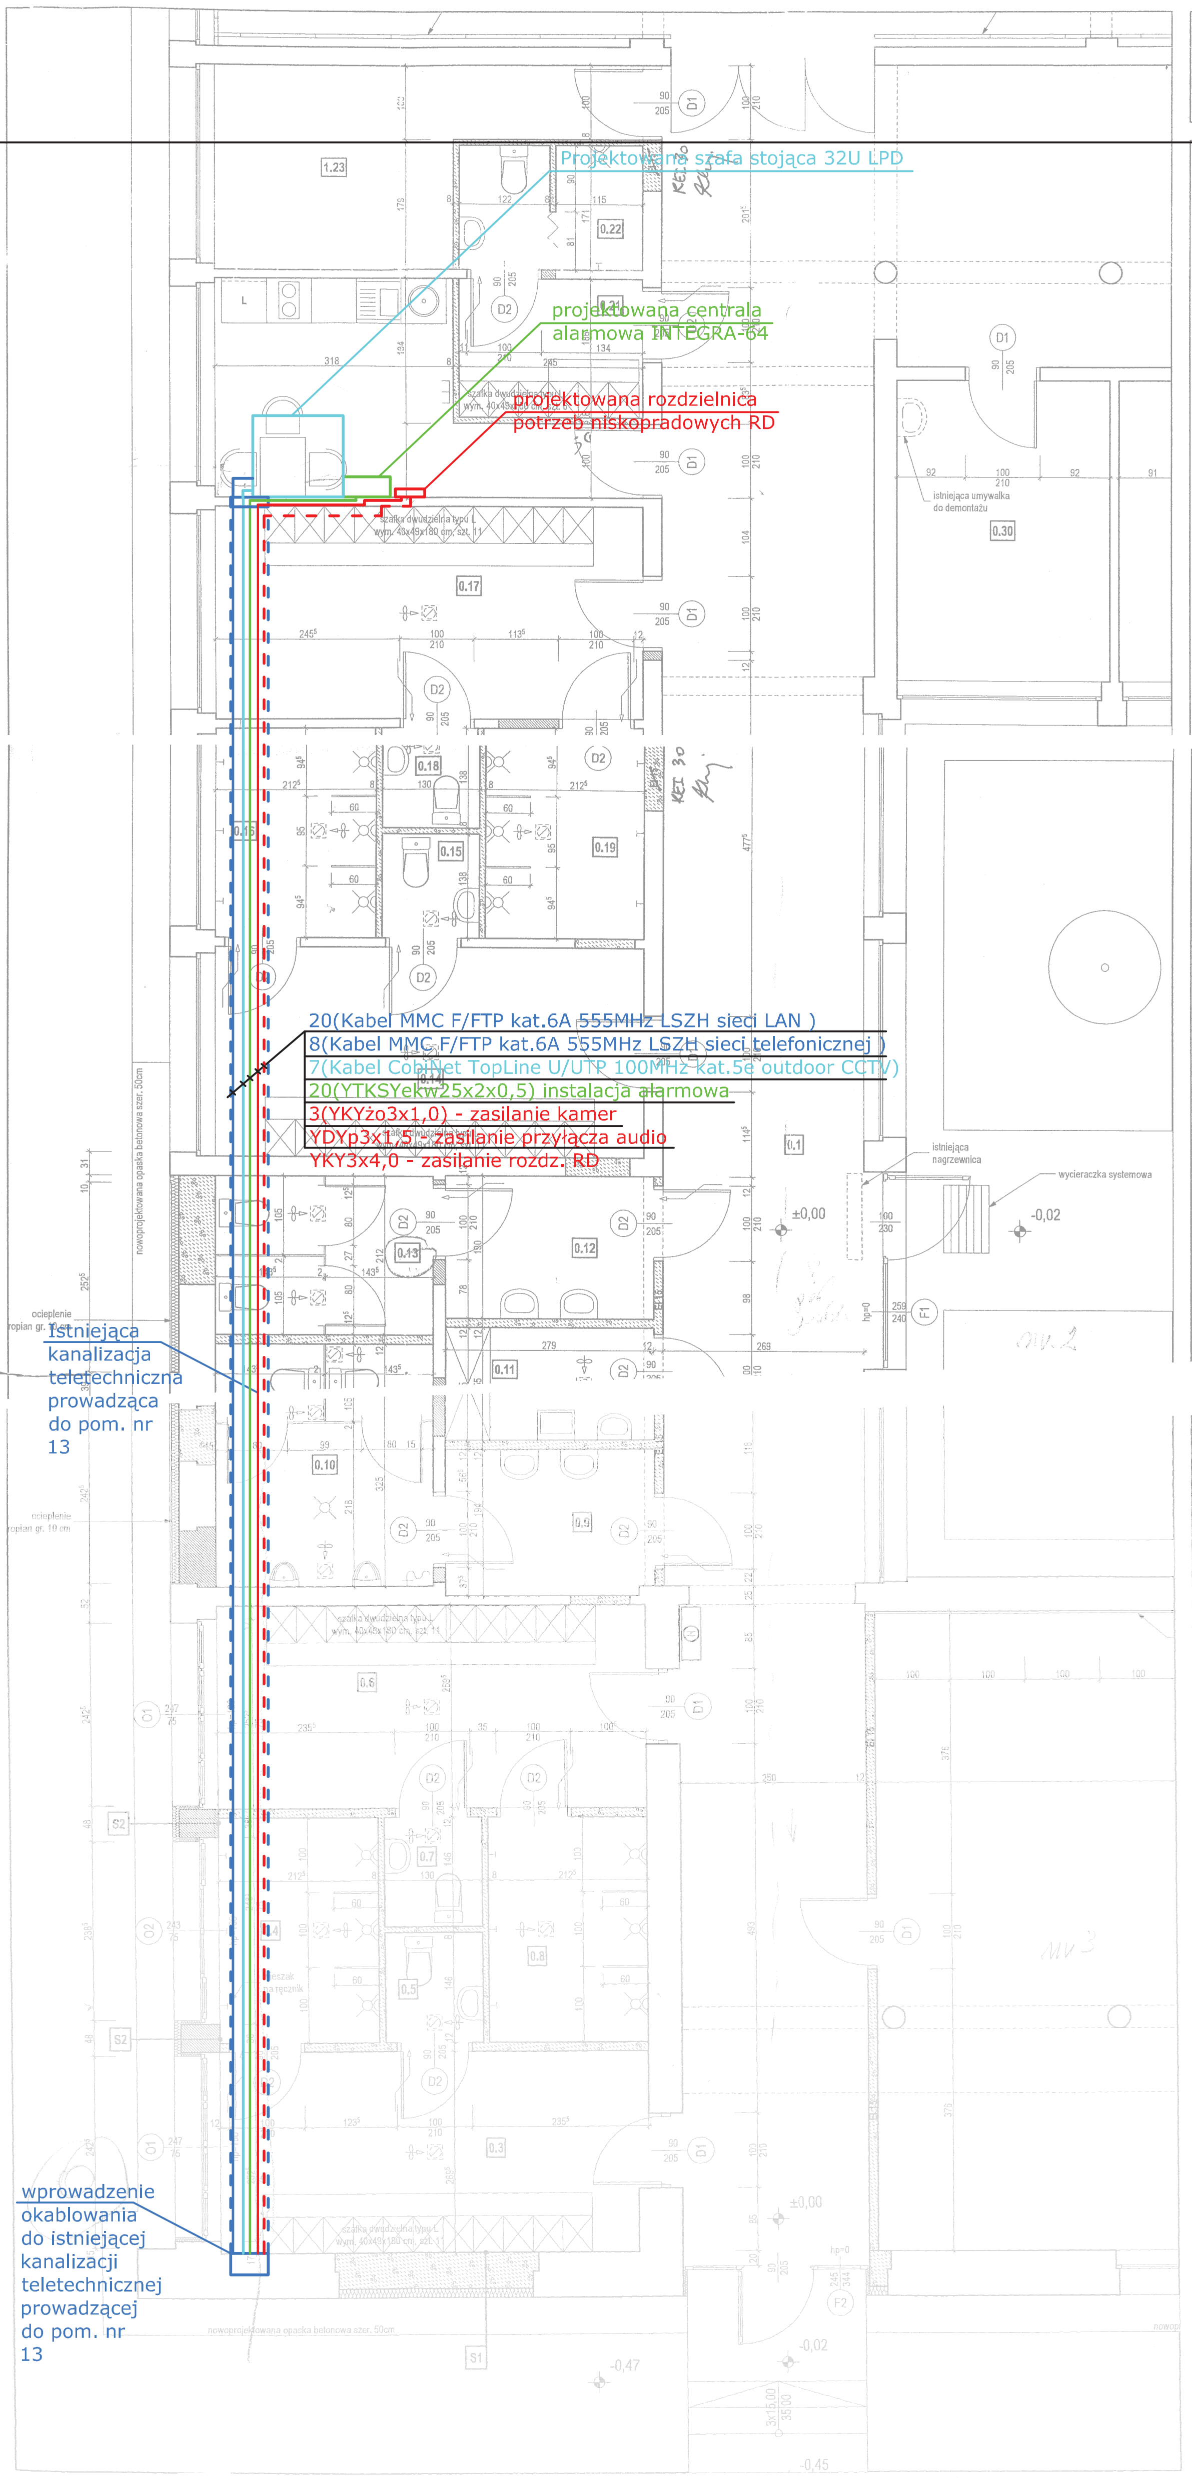
Projektowana szafa stojąca 32U LPD
projektowana centrala alarmowa INTEGRA-64
projektowana rozdzielnica potrzeb niskopradowych RD
20(Kabel MMC F/FTP kat.6A 555MHz LSZH sieci LAN)
8(Kabel MMC F/FTP kat.6A 555MHz LSZH sieci telefonicznej)
7(Kabel CobiNet TopLine U/UTP 100MHz kat.5e outdoor CCTV)
20(YTKSYekw25x2x0,5) instalacja alarmowa
3(YKYżo3x1,0) - zasilanie kamer
YDYp3x1,5 - zasilanie przyłącza audio
YKY3x4,0 - zasilanie rozdz. RD
Istniejąca kanalizacja teletechniczna prowadząca do pom. nr 13
wprowadzenie okablowania do istniejącej kanalizacji teletechnicznej prowadzącej do pom. nr 13
szafka dwudzielna typu L wym. 40x49x180 cm, szt. 11
istniejąca umywalka do demontażu
istniejąca nagrzewnica
wycieraczka systemowa
1.23
0.22
0.21
0.17
0.18
0.15
0.19
0.14
0.13
0.12
0.11
0.10
0.1
0.9
0.8
0.7
0.6
0.5
0.3
0.30
±0,00
-0,02
-0,47
-0,45
D1
D2
F1
F2
S1
S2

istniejąca szafa krosowa 19"
do demontażu (do projektowanego LPD przenieść panel światłowodowy oraz kabel światłowodowy 8-włóknowy)
Istniejąca szafa krosowa 10" do demontażu

istniejącą centralę alarmową
CA-10 wymienić na INTEGRA-64

UWAGI

1. Rysunki architektoniczne należy odczytywać w powiązaniu z odpowiednimi rysunkami projektów branżowych oraz opisami technicznymi.
2. Niniejsze opracowanie nie jest dokumentacją wykonawczą. Projekt budowlany został wykonany zgodnie z Rozporządzeniem Ministra Infrastruktury w sprawie szczegółowego zakresu i formy projektu budowlanego z dnia 3 lipca 2003 r. (Dz. U. Nr 120, poz. 1133) uaktualnienie: (D.U. z 2008 r. Nr 201 poz. 1239 z 2008 r.), (D.U. z 2008 r. Nr 228 poz. 1513 z 2008 r.)
3. Przed przystąpieniem do robót należy zapoznać się ze wszystkimi dokumentami budowlanymi.
4. Instalacje na poszczególnych kondygnacjach wg projektów odpowiednich branż instalacyjnych.
5. Na rysunkach architektonicznych lokalizacja urządzeń wentylacji i klimatyzacji zaznaczona jest orientacyjnie. Dokładną lokalizacje należy przyjąć zgodnie z rysunkami odpowiednich branż.
6. Wszelkie elementy konstrukcyjne umieszczone w projekcie architektonicznym zostały pokazane schematycznie. Informacje o elementach konstrukcyjnych należy odczytać z odpowiednich rysunków części konstrukcyjnej.
7. Wszystkie wymiary podawane są w centymetrach, a rzędne w metrach. Dodatkowo:
- w opisach otworów okiennych i drzwiowych zawarto wielkość otworu w stanie surowym,
- hp oznacza wysokość parapetu liczoną od wykończonej posadzki do wykończonego parapetu okiennego,
- powierzchnie podano w stanie surowym ze względu na technikę zliczania pomieszczeń,
- ze względu na sposób zaokrąglania wymiarów w użytym programie CAD mogą wystąpić niewielkie niezgodności sumy wymiarów cząstkowych ze zbiorczym wymiarem elementu. W takich przypadkach decydujący jest wymiar sumaryczny.
8. Obowiązkiem Wykonawcy jest sprawdzenie wymiaru na budowie. W wypadku jakiejkolwiek zmiany lub różnicy zauważonej między projektem a stanem faktycznym Wykonawca zobowiązany jest poinformować projektanta.
9. Nie wolno brać żadnego wymiaru mierząc bezpośrednio z rysunku. W przypadku wątpliwości Wykonawca winien zgłosić się do nadzoru inwestorskiego.
10. Rysunki rzutów z zaznaczonymi rodzajami ścian oraz rysunki elewacji należy rozpatrywać łącznie.
11. Opracowanie chronione jest prawem autorskim (Ustawa z dnia 4 lutego 1994 Dz. U. z 2000 r. Nr 80, poz. 904). Nie może być kopiowane, ani udostępniane bez zgody projektantów. Wszelkie proponowane zmiany względem Projektu Budowlanego części architektonicznej należy uzgodnić z projektantem. Zmiane należy

akceptacji pracowni KILKORO architekci.
12. W sprawach nieokreślonych dokumentacją obowiązują:
- warunki techniczne wykonania i odbioru robót budowlano - montażowych (wg Ministra Budownictwa i Instytutu Techniki Budowlanej),
- normy Polskiego Komitetu Normalizacyjnego (P.K.N),
- instrukcje, wytyczne, świadectwa dopuszczania, atesty Instytutu Techniki Budowlanej,
- instrukcje, wytyczne i warunki techniczne producentów i dostawców materiałów budowlano - instalacyjnych,
- przepisy techniczne instytucji kontrolujących jakość materiałów i wykonywanych robót.

ZESTAWIENIE POWIERZCHNI

pomieszczenie		powierzchnia [m²]
0.1	KOMUNIKACJA	78,32
0.2	SIŁOWNIA	76,64
0.3	SZATNIA	15,28
0.4	PRYSZNICE	6,37
0.5	TOALETA	1,90
0.6	SZATNIA	15,39
0.7	TOALETA	1,90
0.8	PRYSZNICE	6,38
0.9	PRZEDSIONEK	5,39
0.10	TOALETA OGÓLNODOSTĘPNA MĘSKA	9,39
0.11	POMIESZCZENIE GOSPODARCZE	4,32
0.12	PRZEDSIONEK	5,30
0.13	TOALETA OGÓLNODOSTĘPNA DAMSKA	6,13
0.14	SZATNIA	15,93
0.15	TOALETA	1,79
0.16	PRYSZNICE	6,03
0.17	SZATNIA	16,22
0.18	TOALETA	1,79
0.19	PRYSZNICE	6,04
0.20	POMIESZCZENIE SOCJALNE	11,88
0.21	SZATNIA	4,56
0.22	ŁAZIENKA TRENERÓW	4,12
0.23	POMIESZCZENIE TRENERÓW	11,40
0.24	SALA JUDO	138,18
0.25	KOMUNIKACJA	34,99
0.26	MAGAZYN	25,41
0.27	HALA SPORTOWA	529,52
0.28	POKÓJ TRENERA	10,85
0.29	POKÓJ TRENERA	

ŚCIANY ZEWNĘTRZNE

S1
TYNK AKRYLOWY
w kolorze elewacji
STYROPIAN EPS 70-040
grubość zgodna z istniejącym ociepleniem
BLOCZKI GAZOBETONOWE
PŁYTKI CERAMICZNE ŚCIENNE
20x20 cm, w kolorze białym

S2
TYNK AKRYLOWY
w kolorze elewacji
STYROPIAN EPS 70-040
grubość zgodna z istniejącym ociepleniem
CEGŁA PEŁNA
PŁYTKI CERAMICZNE ŚCIENNE
20x20 cm, w kolorze białym

LEGENDA

☐ - ŚCIANA ISTNIEJĄCA
▨ - CEGŁA PEŁNA
▨ - GAZOBETON
☒ - IZOLACJA TERMICZNA TWARDA
(H) -HYDRANT 25mm
(Hi) -HYDRANT ISTNIEJĄCY

KILKORO architekci

Niniejsze opracowanie chronione jest prawem autorskim (Ustawa z dnia 4 lutego 1994 Dz. U. z 2000 r. Nr 80, poz. 904). Kopiowanie oraz udostępnianie bez zgody autorów jest zabronione.

branża: ARCHITEKTURA
projektant: mgr inż. arch. Paweł Litwinowicz, upr. proj. WP-OIA/OKK/UpB/33/2007
mgr inż. arch. Piotr Kluj
sprawdzający: mgr inż. arch. Jakub Adamiak, upr. proj. WP-OIA/OKK/UpB/28/2010
asystent projektanta: mgr inż. arch. Marta Pietrucha
mgr inż. arch. Michał Wenderski
nazwa i adres inwestycji: MODERNIZACJA OBIEKTU HALI SPORTOWEJ WRAZ Z ZAPLECZEM
ul. Konopnickiej 7, 64-920 Piła
obręb 0018, arkusz 5, działka nr ewid. 236/4
treść rysunku: RZUT PARTERU: WĘZEŁ SANITARNY
stadium: PROJEKT BUDOWLANY
data: 05-2011 skala: 1:50 nr rys. A203

pracownia architektury
Kuźmiak & Kuźmiak
KUZMIAK.DIGARTFOLIO.PL

ADRES INWESTYCJI	PIŁA, ul. Marii Konopnickiej dz. nr 236/4		
OBIEKT	HALA SPORTOWA SZKOŁY POLICJI W PILE		
TEMAT	ROZBUDOWA OBIEKTU O POMIESZCZENIE SIŁOWNI, SALĘ JUDO ORAZ SALĘ DO SPORTÓW WALKI		
NAZWA RYSUNKU	PROWADZENIE INSTALACJI W ISTNIEJĄCYM KANALE TELETECHN. ROZMIESZCZENIE ELEMENTÓW W POM. LPD		
FUNKCJA	IMIĘ I NAZWISKO	UPRAWNIENIA	PODPIS
PROJEKTANT	inż. ANDRZEJ WROTKOWSKI	upr. bud. w spec. elektrycznej nr 182/76/ZG	
SPRAWDZAJĄCY	mgr inż. TADEUSZ BARANOWSKI	upr. bud. w spec. elektrycznej nr 114/82/ZG	
ASYSTENT	mgr inż. MAREK WROTKOWSKI		
SKALA 1 : 100	NR RYSUNKU 13	DATA 25. 10. 2012	