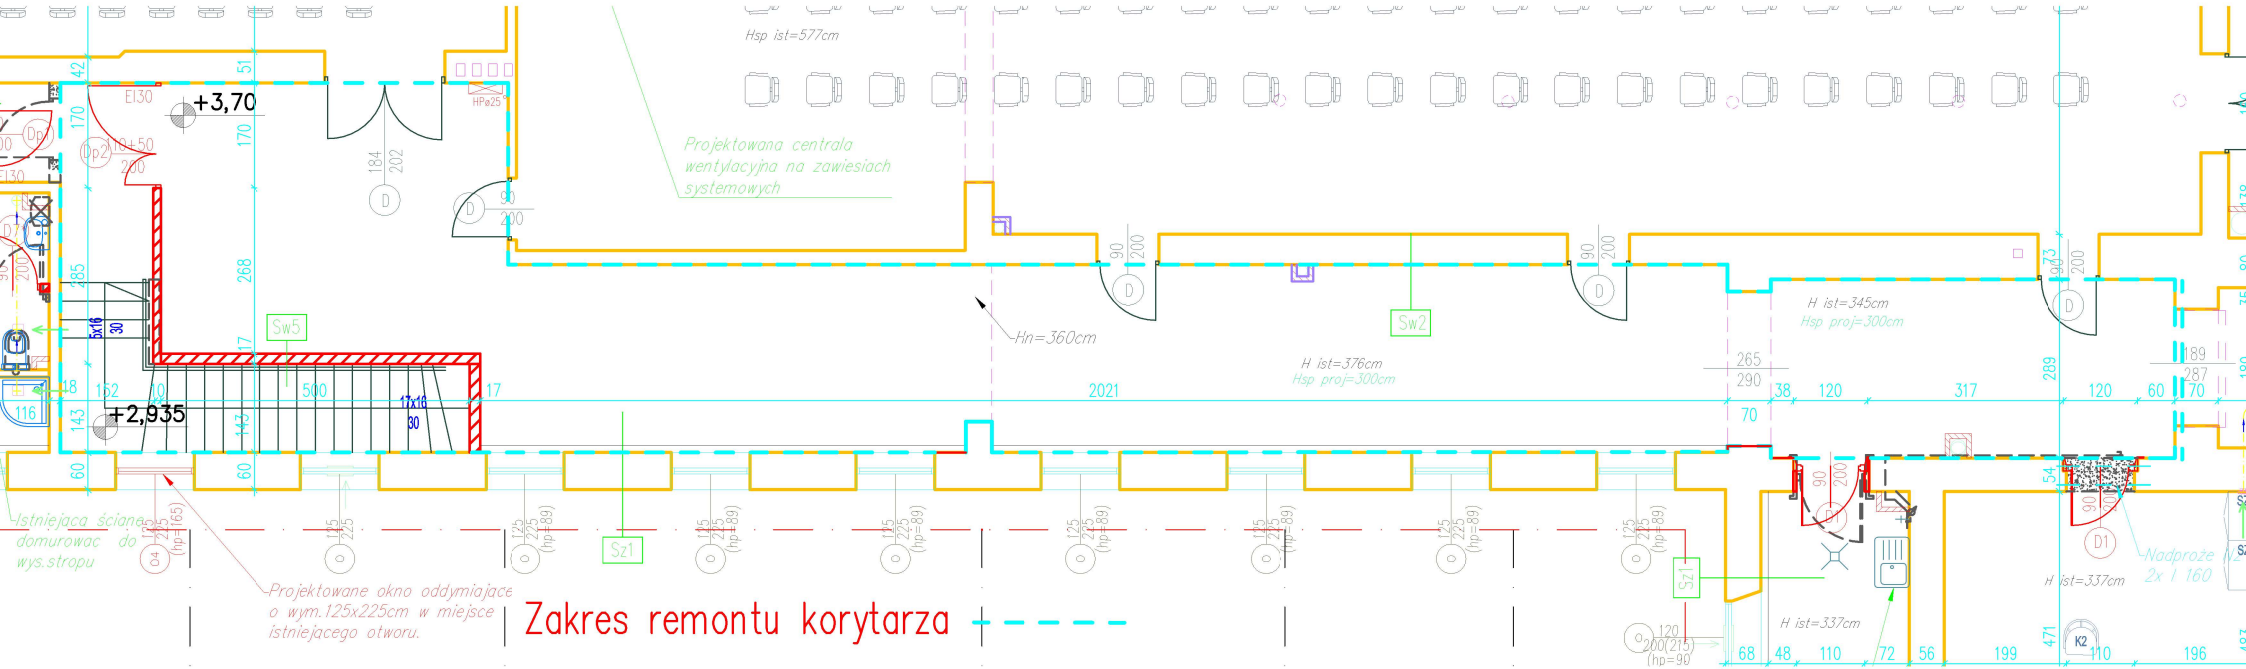
Hsp ist=577cm
Projektowana centrala wentylacyjna na zawiesiach systemowych
EI30
+3,70
+2,935
Sw5
Sw2
Sz1
Hn=360cm
H ist=376cm
Hsp proj=300cm
H ist=345cm
Hsp proj=300cm
H ist=337cm
H ist=337cm
2021
Istniejąca ściana domurowac do wys.stropu
Projektowane okno oddymiające o wym.125x225cm w miejsce istniejącego otworu.
Zakres remontu korytarza
Nadproże
2x l 160