



ELEVACIA A

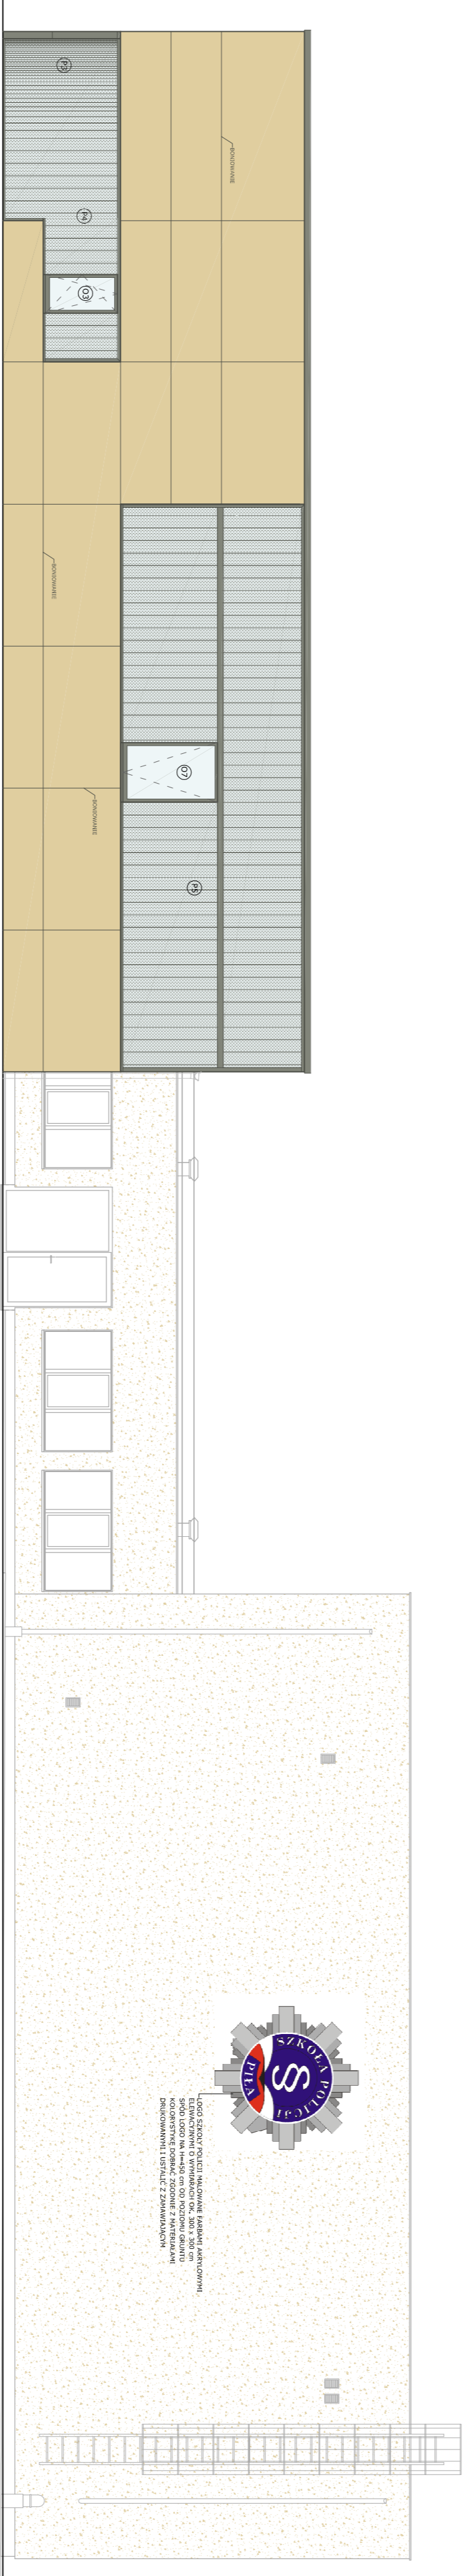

ELEVACIA B




KUZYMAK DIGARTFOLIO.PL

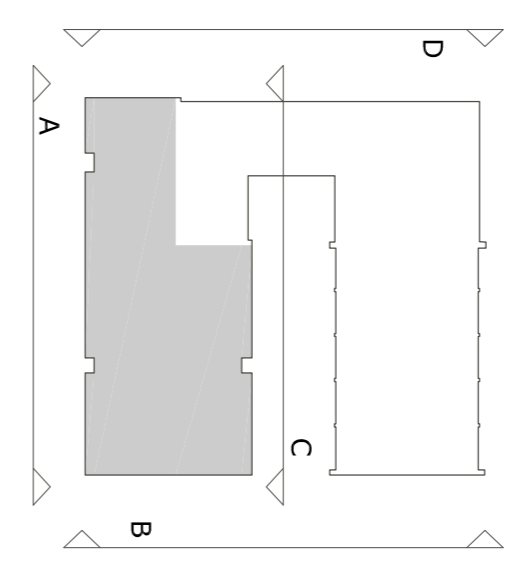

- TYNK CERKOWYMIANOWY BEZKOLORNY
- KOLOROWY KOLOR 005 - PASOWY
- ZIELONY KOLOR 115-12-13
- SZYMBELIOWY TYNK KALKOWANY BARBA ELEWACYJNA
- ZIELONY KOLOR 115-12-13

ORIGINEK BUDOWELNE - BIAŁA ALUMINIOWA POWLEKANA
 KOLOR SIA 9006
 KOLOR 115-12-13
 ZIMWERTZKA - PROFIL ALUMINIOWY
 W KOLORZE SZARYM - SIA 9006
 UWAGI
 KOLOR TYNKOWY CZYLI GABRYL POKRYWKA
 PRZY ELEVACJI KOLOR SIA 9006 - PASOWY

DETAL BONIOWANIA

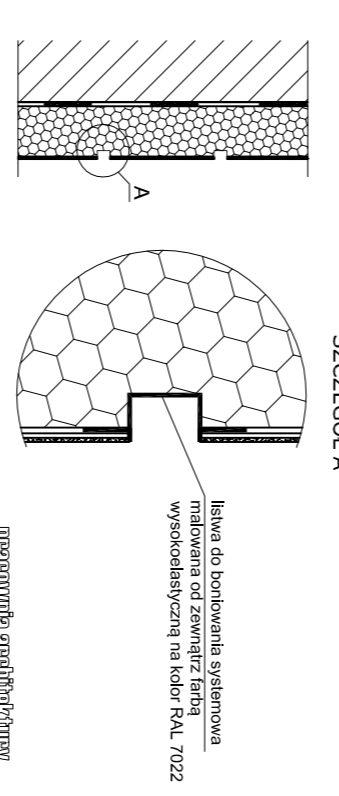

Wizma & Wizma

ADRES INWESTYCJI	PIŁA, ul. Marii Kompidkiej dz. nr 236/4
OBJEKT	HALA SPORTOWA SZKOŁY POLICJI W PIŁE
TEMAT	ROZBUDOWA OBIEKTU O POMIESZCZENIE SIOWNI, SALE JUDO ORAZ SALE PO SPORTOW WALKI
NADZEA PROJEKTU	ELEVACJE A, B
PLANOWANIE	INIE I NADZORSTWO
PROJEKTANT	Wizma & Wizma
SPRAWCZCA	INIE I NADZORSTWO
ASYSTENT	INIE I NADZORSTWO
ORIGINEK BUDOWELNE	INIE I NADZORSTWO
SKALA	1 : 100
DATA	25. 10. 2012