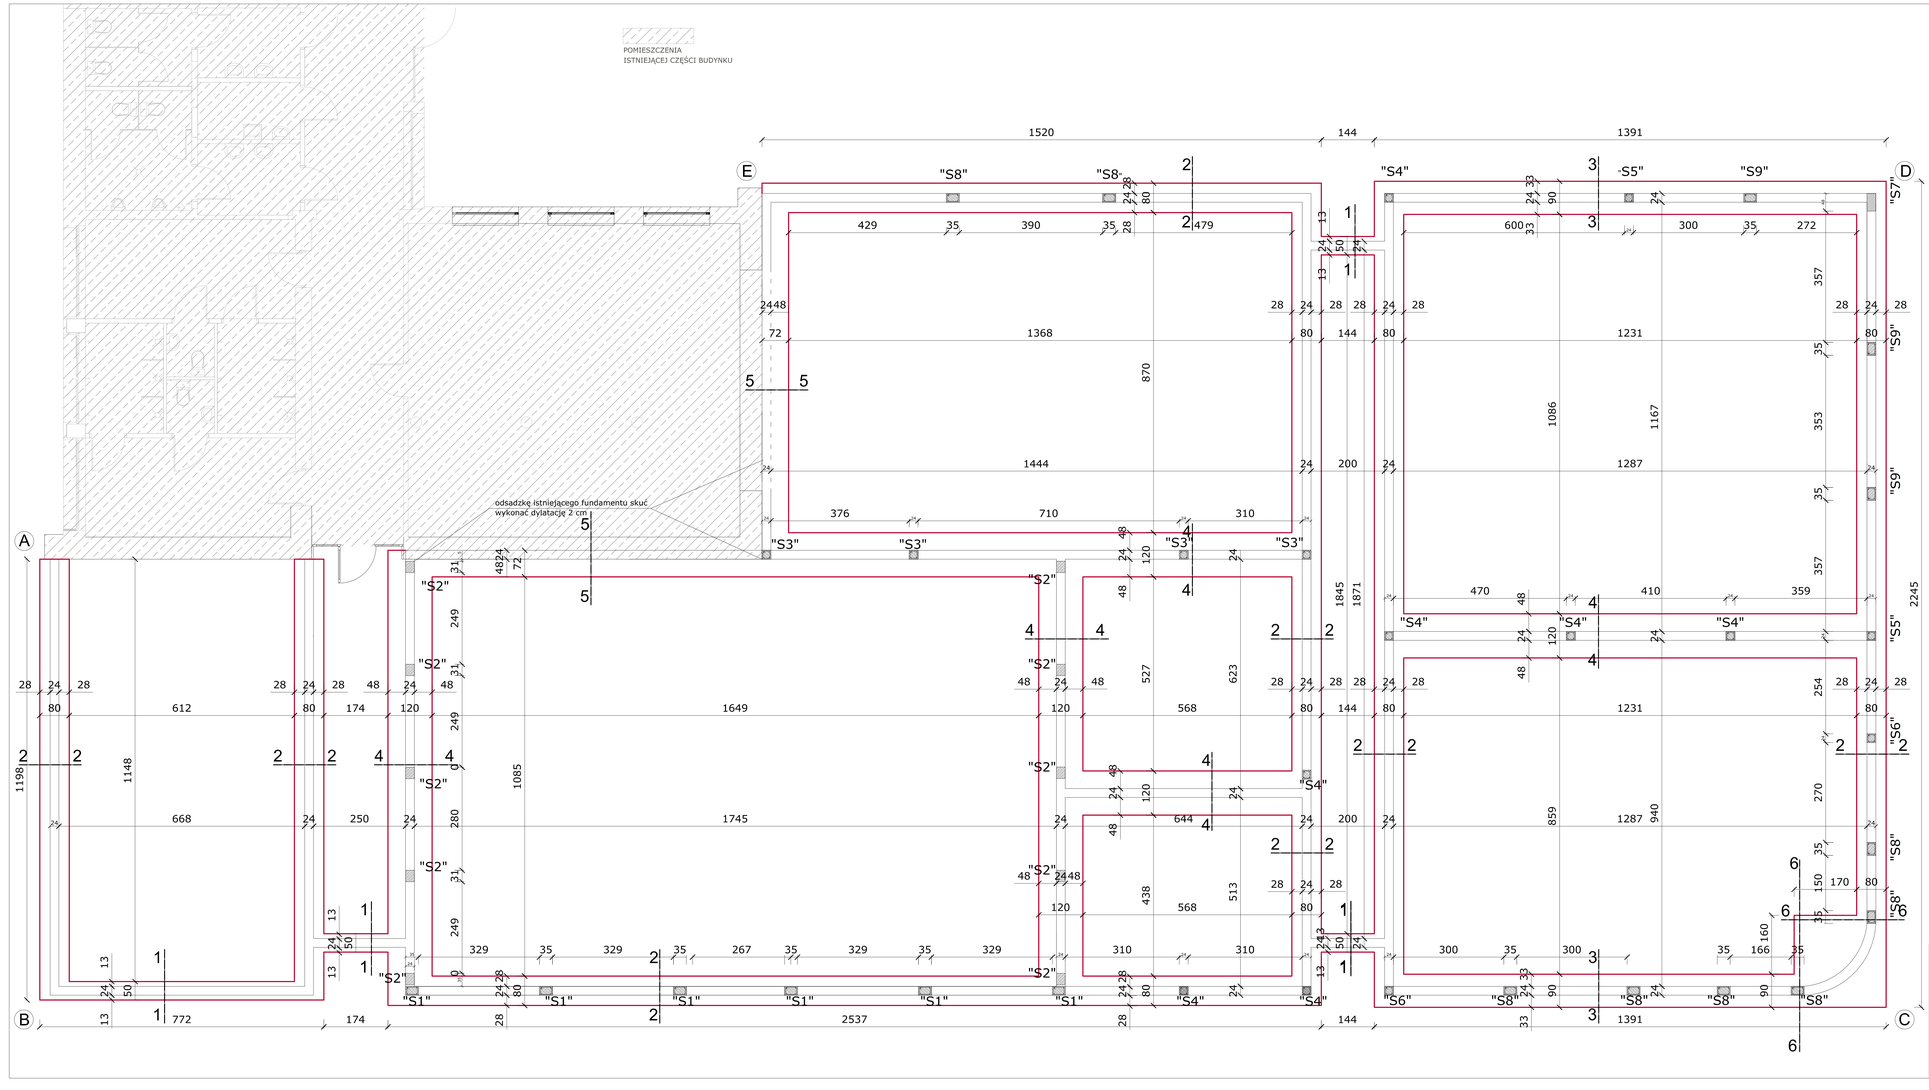

KUZMIAK.DIGARTFOLIO.PL

pracownia architektury
Kuźmiak & Kuźmiak

ADRES INWESTYCJI	PIŁA, ul. Marii Konopnickiej dz. nr 236/4		
OBIEKT	HALA SPORTOWA SZKOŁY POLICJI W PIŁE		
TEMAT	ROZBUDOWA OBIEKTU O POMIESZCZENIE SIŁOWNI, SALĘ JUDO ORAZ SALĘ DO SPORTÓW WALKI		
NAZWA RYSUNKU	RZUT FUNDAMENTÓW		
FUNKCJA	IMIĘ I NAZWISKO	UPRAWNIENIA	PODPIS
PROJEKTANT	tech. bud. Małgorzata Frolowicz	upr. bud. do projektowania bez ograniczeń w zakr. kontr. bud. nr PL/WR/70 + LBS/BIO/01/A/09	
SPRAWDZAJĄCY	ks. Ewa Kuźmiak	upr. bud. do projektowania bez ograniczeń w zakr. kontr. bud. nr PL/WR/70 + LBS/BIO/01/A/09	
ASYSTENT	ks. Anna Walkowiak		
SKALA 1 : 50	NR RYSUNKU AB-13	DATA 25. 10. 2012	