Kształtowniki stalowe (nadproży oraz podciągów) obudować 2x płytami g-k p-poż. gr. 1,25 cm

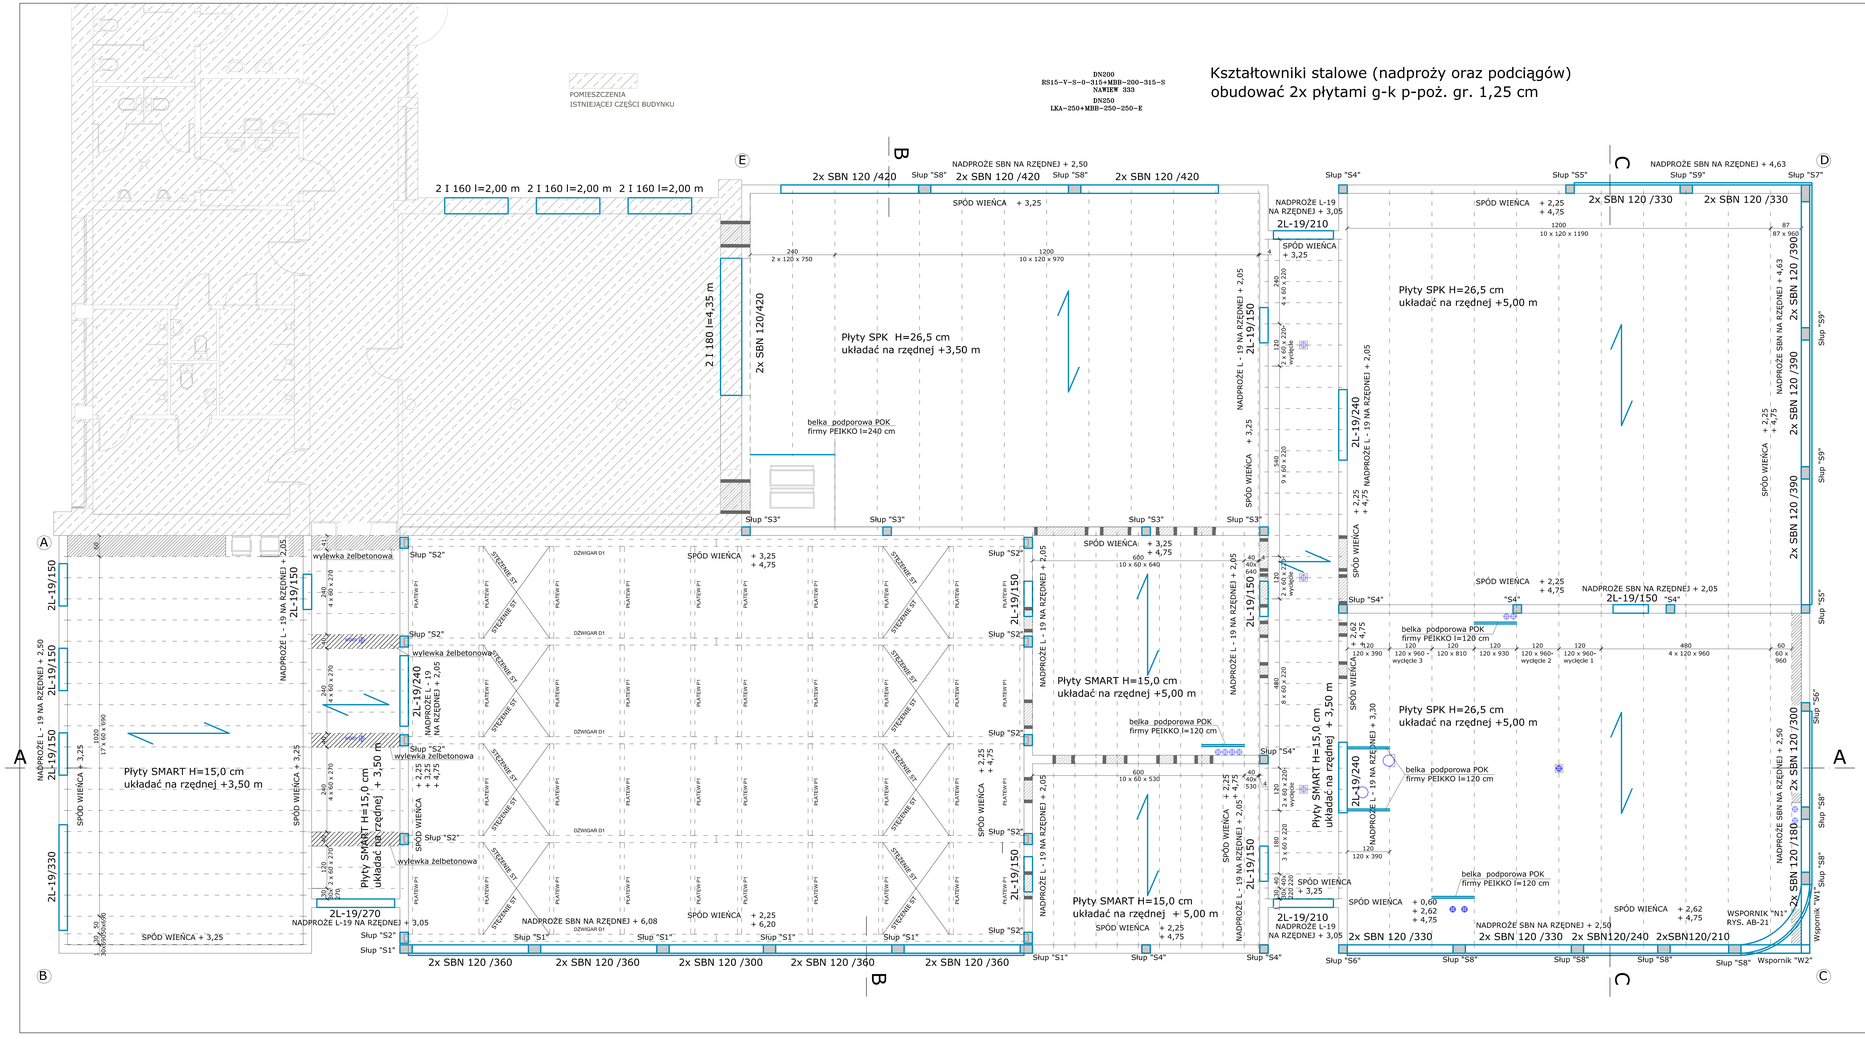

PRZEBICIE W ŚCIANACH
KANAŁÓW WENTYLACJI MECHANICZNEJ

Zestawienie nadproży:

L19 /150 szt. 20
L19 /210 szt. 4
L19 /240 szt. 6
L19 /270 szt. 2
L19 /330 szt. 2

Nadproże strunobetonowe "SBN"

L=180 - sztuk 2
L=210 - sztuk 2
L=240 - sztuk 2
L=300 - sztuk 4
L=330 - sztuk 4
L=360 - sztuk 12
L=390 - sztuk 6
L=420 - sztuk 8

Płyty SPK H=26,5 cm

120 x 1190 cm szt. 10
87 x 1190 cm szt. 1
120 x 970 cm szt. 10
120 x 960 cm szt. 4
120 x 960 cm szt. 1- wycięcie1
120 x 960 cm szt. 1- wycięcie2
120 x 960 cm szt. 1- wycięcie3
60 x 960 cm szt. 1
120 x 930 cm szt. 1
120 x 810 cm szt. 1
120 x 750 cm szt. 2
120 x 390 cm szt. 2

Płyty SMART H=15,0 cm

60 x 690 cm szt. 17
50 x 690 cm szt. 1
30 x 690 cm szt. 1
60 x 640 cm szt. 10
40 x 640 cm szt. 1
60 x 530 cm szt. 10
40 x 530 cm szt. 1
60 x 270 cm szt. 14
30 x 270 cm szt. 1
60 x 220 cm szt. 24
60 x 220 cm szt. 6 -wycięcie
40 x 220 cm szt. 1
30 x 220 cm szt. 1

Słupy :

S1 szt. 6
S2 szt. 10
S3 szt. 4
S4 szt. 7
S5 szt. 2
S6 szt. 2
S7 szt. 1
S8 szt. 8
S9 szt. 3

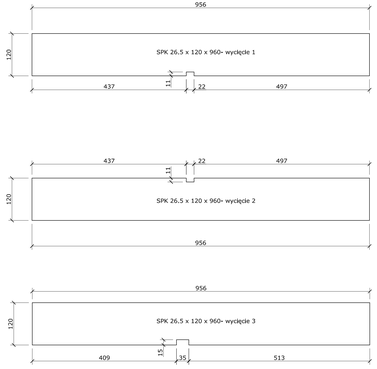

KUZMIAK.DIGARTFOLIO.PL

pracownia architektury
Kuźniak & Kuźniak

ADRES INWESTYCJI	PIŁA, ul. Marii Konopnickiej dz. nr 236/4		
OBIEKT	HALA SPORTOWA SZKOŁY POLICJI W PIŁE		
TEMAT	ROZBUDOWA OBIEKTU O POMIESZCZENIE SIŁOWNI, SALĘ JUDO ORAZ SALĘ DO SPORTÓW WALKI		
NAZWA RYSUNKU	ELEMENTY KONSTRUKCYJNE PARTERU		
FUNKCJA	IMIĘ I NAZWISKO	UPRAWNIENIA	PODPIS
PROJEKTANT	mgr. inż. Małgorzata Fiołowicz	upr. budow. do projektowania bez ograniczeń w spec. konstrukcyjno-budow. nr 1/94/92 – LB/0630/104/92	
SPRAWDZAJĄCY	dr. inż. Zwa Kuźniak	upr. budow. do projektowania bez ograniczeń w spec. konstrukcyjno-budow. nr 76/85/01 – LB/0630/016/200	
ASYSTENT	mgr. Anna Walkowiak		
SKALA 1 : 50	NR RYSUNKU AB-15	DATA 25. 10. 2012	