
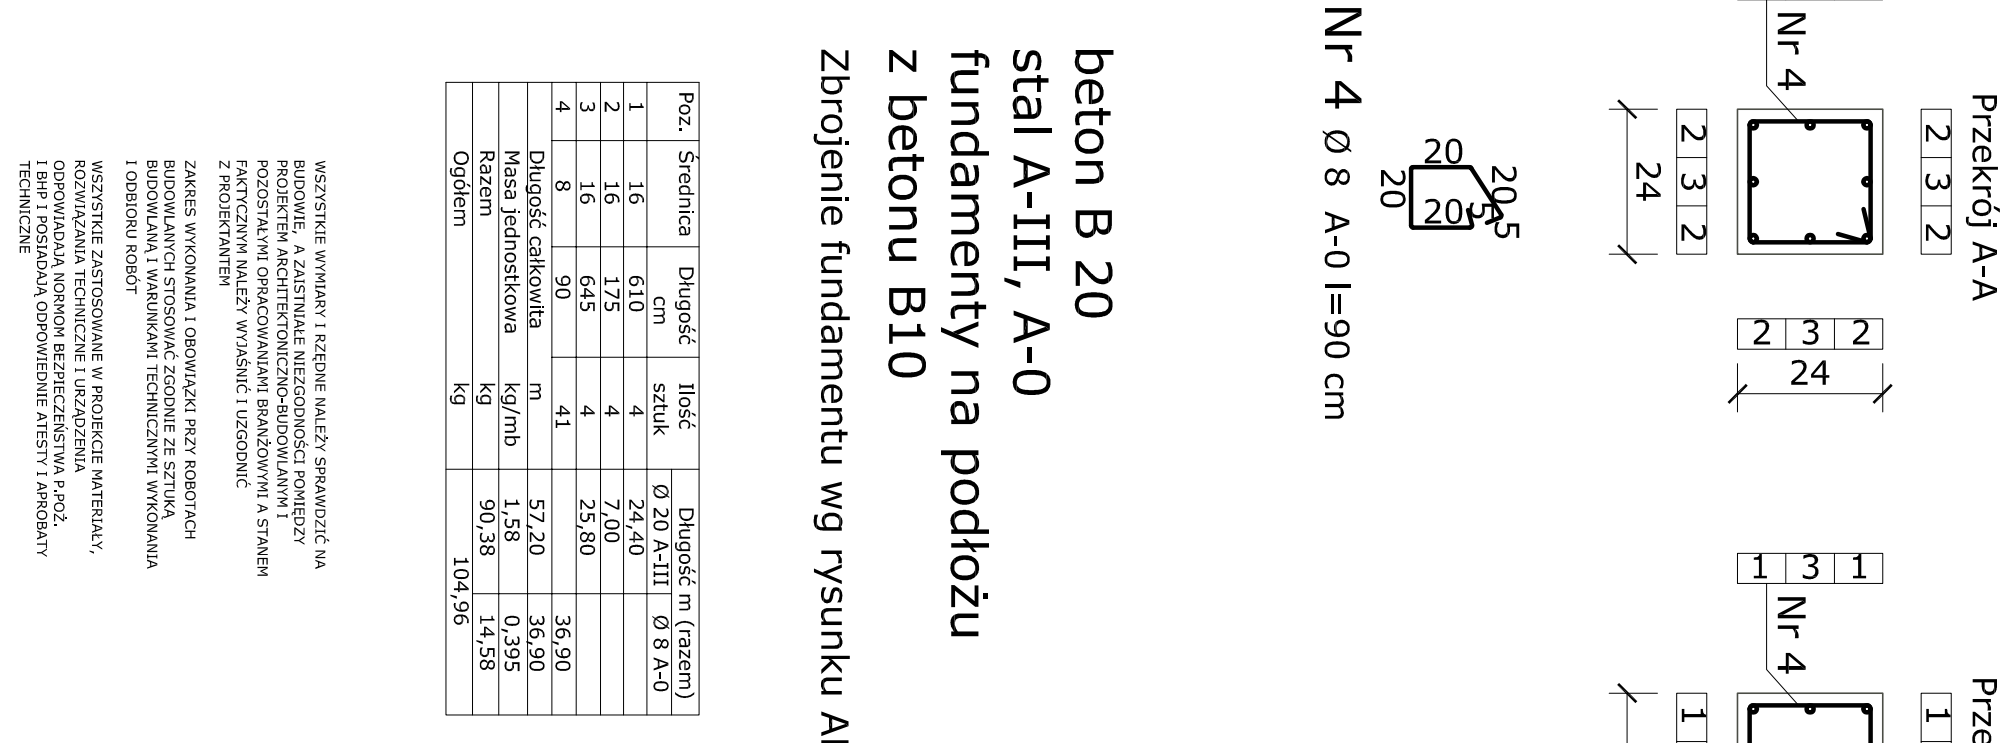




Słup "S5" sztuk 2

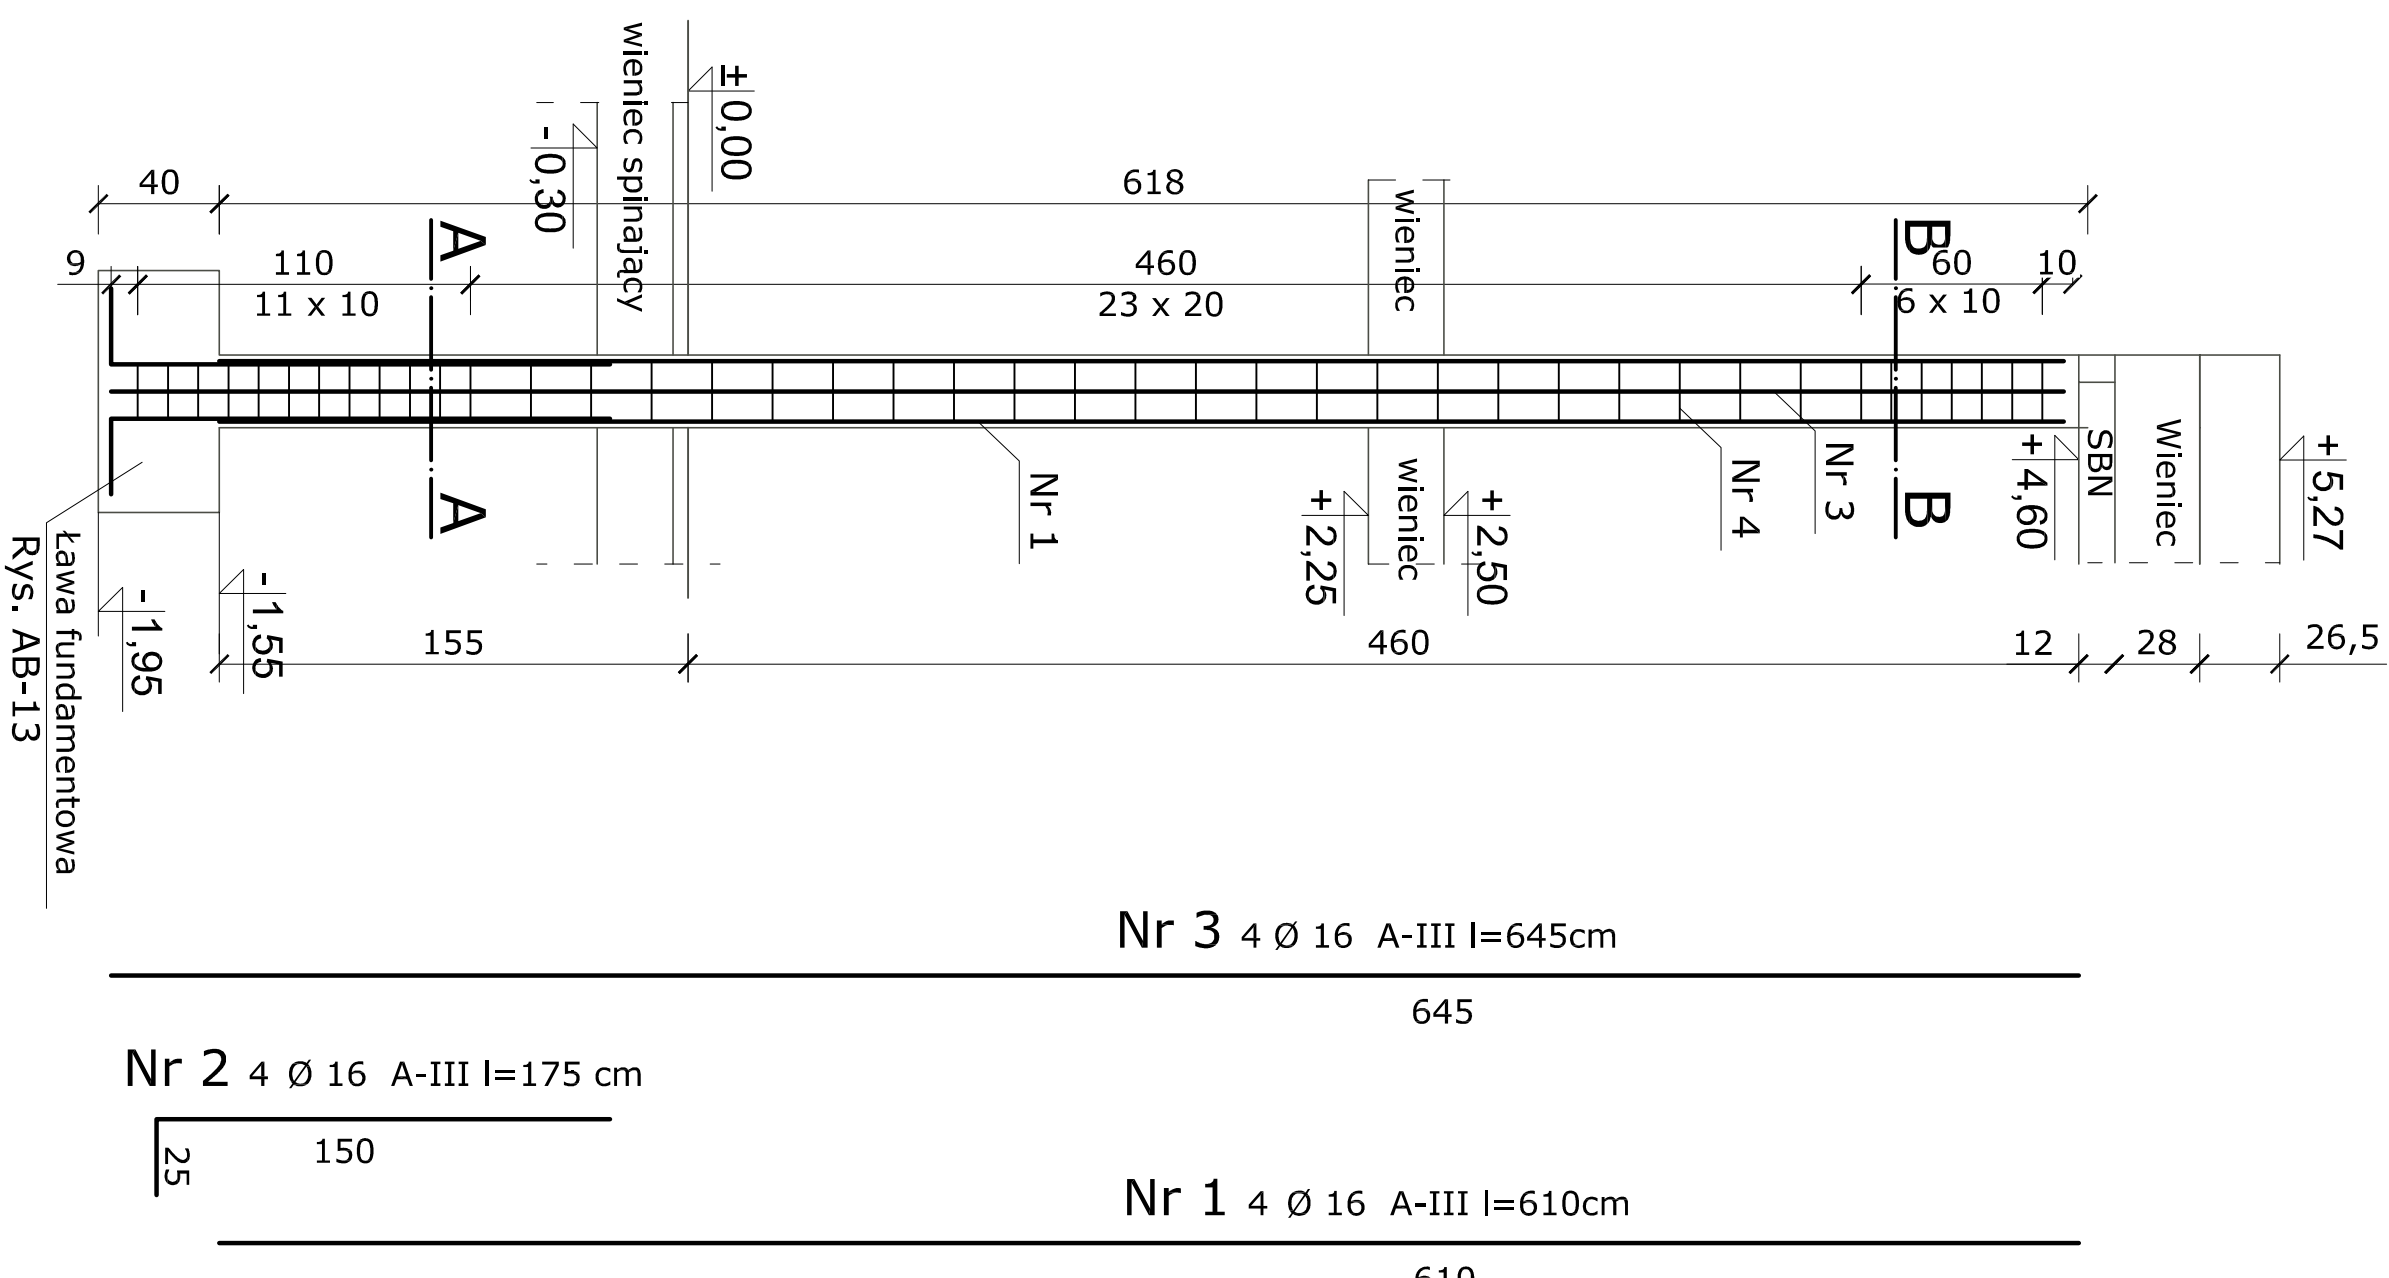

Nr 4 \varnothing 8 A-0 l=90 cm

beton B 20
stal A-III, A-0
fundamenty na podłożu
z betonu B10
Zbrojenie fundamentu wg rysunku AB-7

poz.	średnica	długość	ilość	długość m (razem)
1	16	610	szuk	\varnothing 20 A-III \varnothing 8 A-0
2	16	175	4	7,00
3	16	645	4	25,80
4	8	90	41	36,90
Długość całkowita				57,20
Masa jednostkowa				1,58
Razem				90,38
Ogółem				104,96

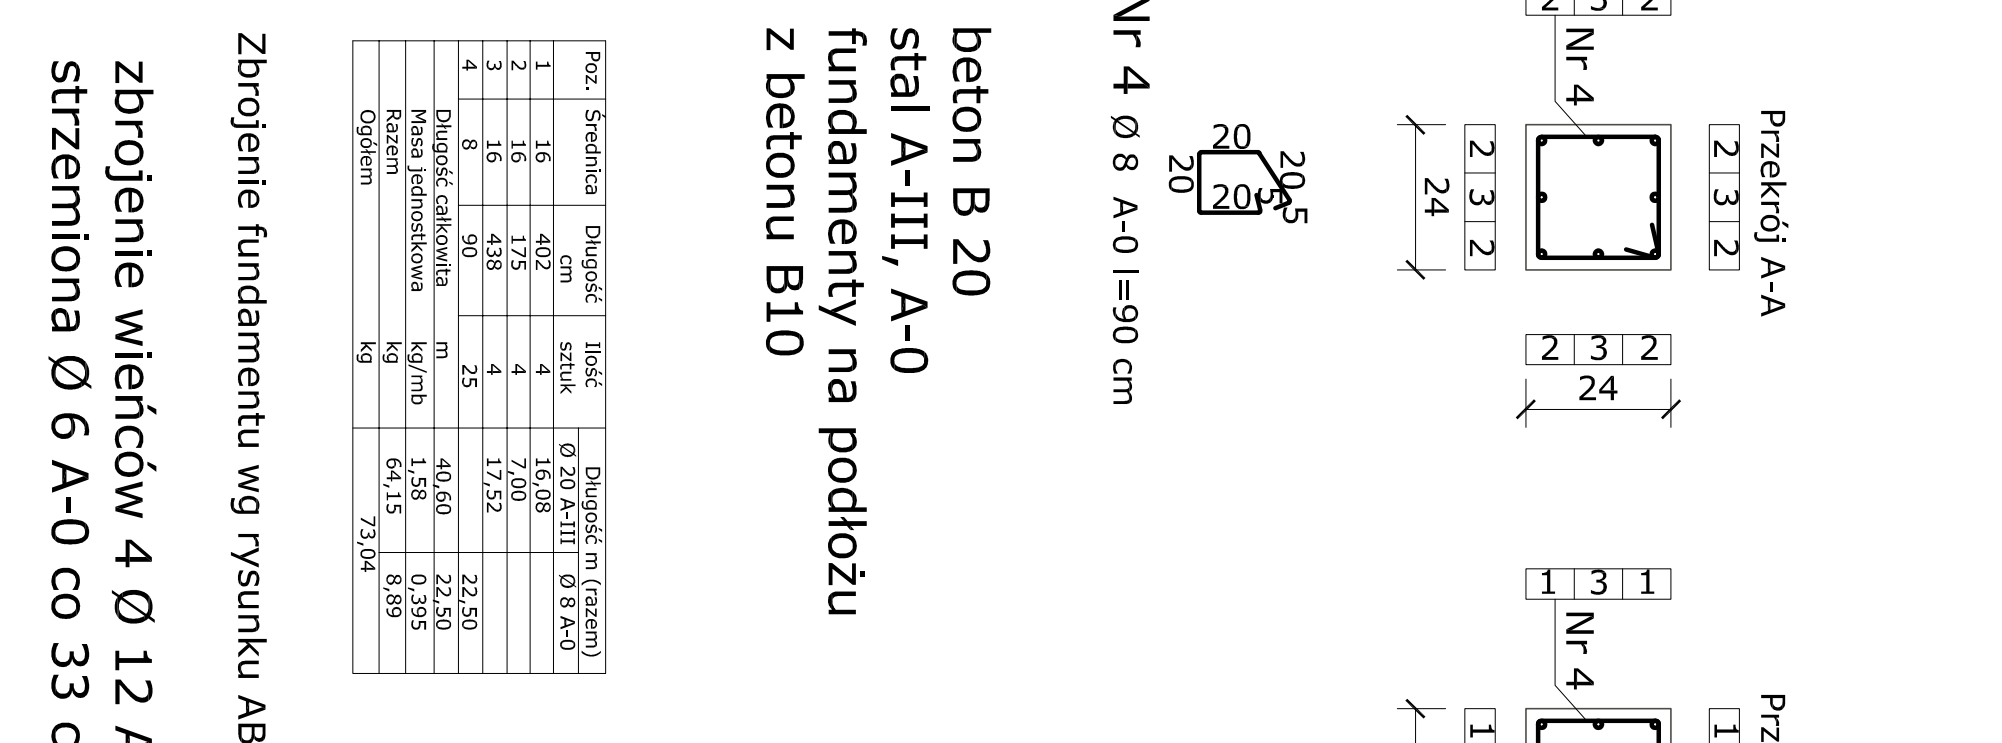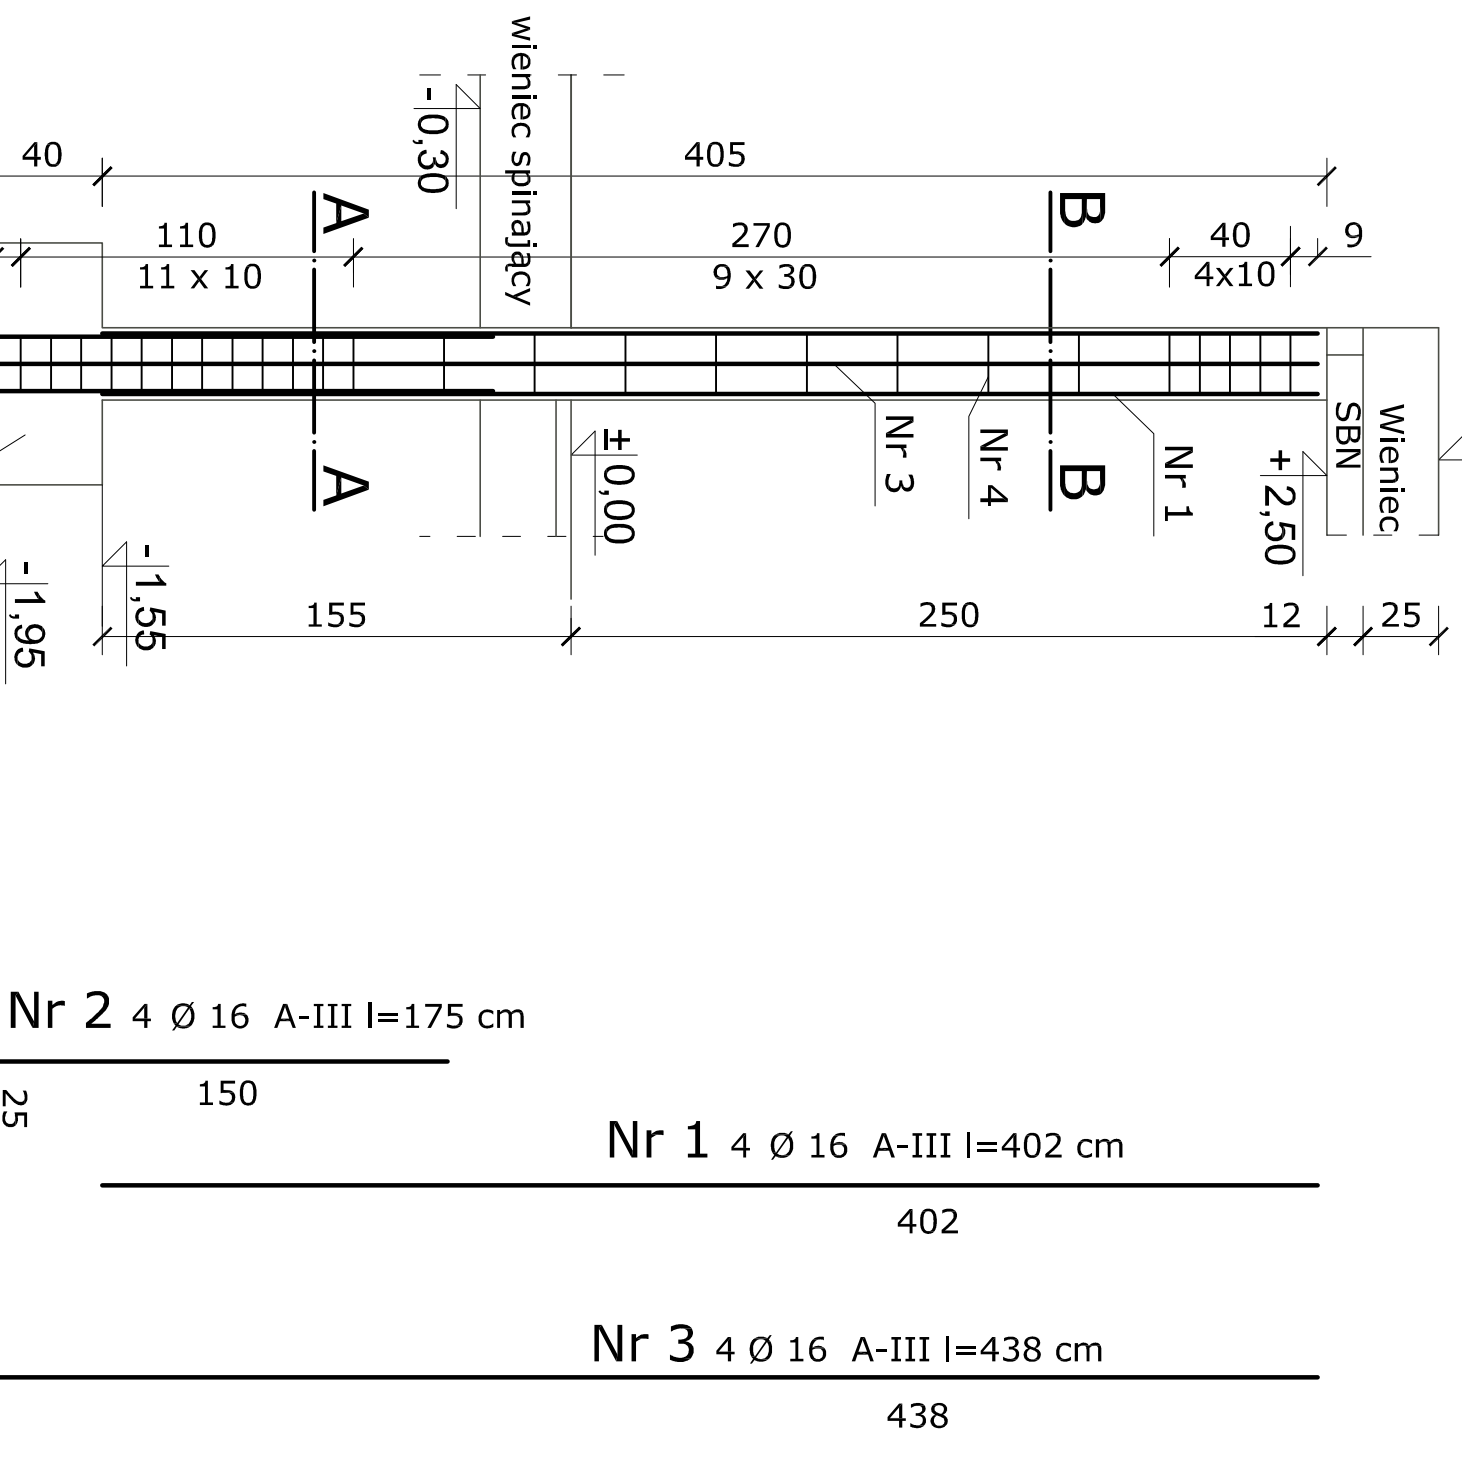



Nr 4 \varnothing 8 A-0 l=90 cm

beton B 20
stal A-III, A-0
fundamenty na podłożu
z betonu B10

poz.	średnica	długość	ilość	długość m (razem)
1	16	402	szuk	\varnothing 20 A-III \varnothing 8 A-0
2	16	175	4	7,00
3	16	438	4	17,52
4	8	90	35	22,50
Długość całkowita				40,60
Masa jednostkowa				0,395
Razem				64,15
Ogółem				73,04

Zbrojenie fundamentu wg rysunku AB-13 i AB-14
zbrojenie wieńców 4 \varnothing 12 A-III,
strzemiiona \varnothing 6 A-0 co 33 cm

Słup "S4" sztuk 7

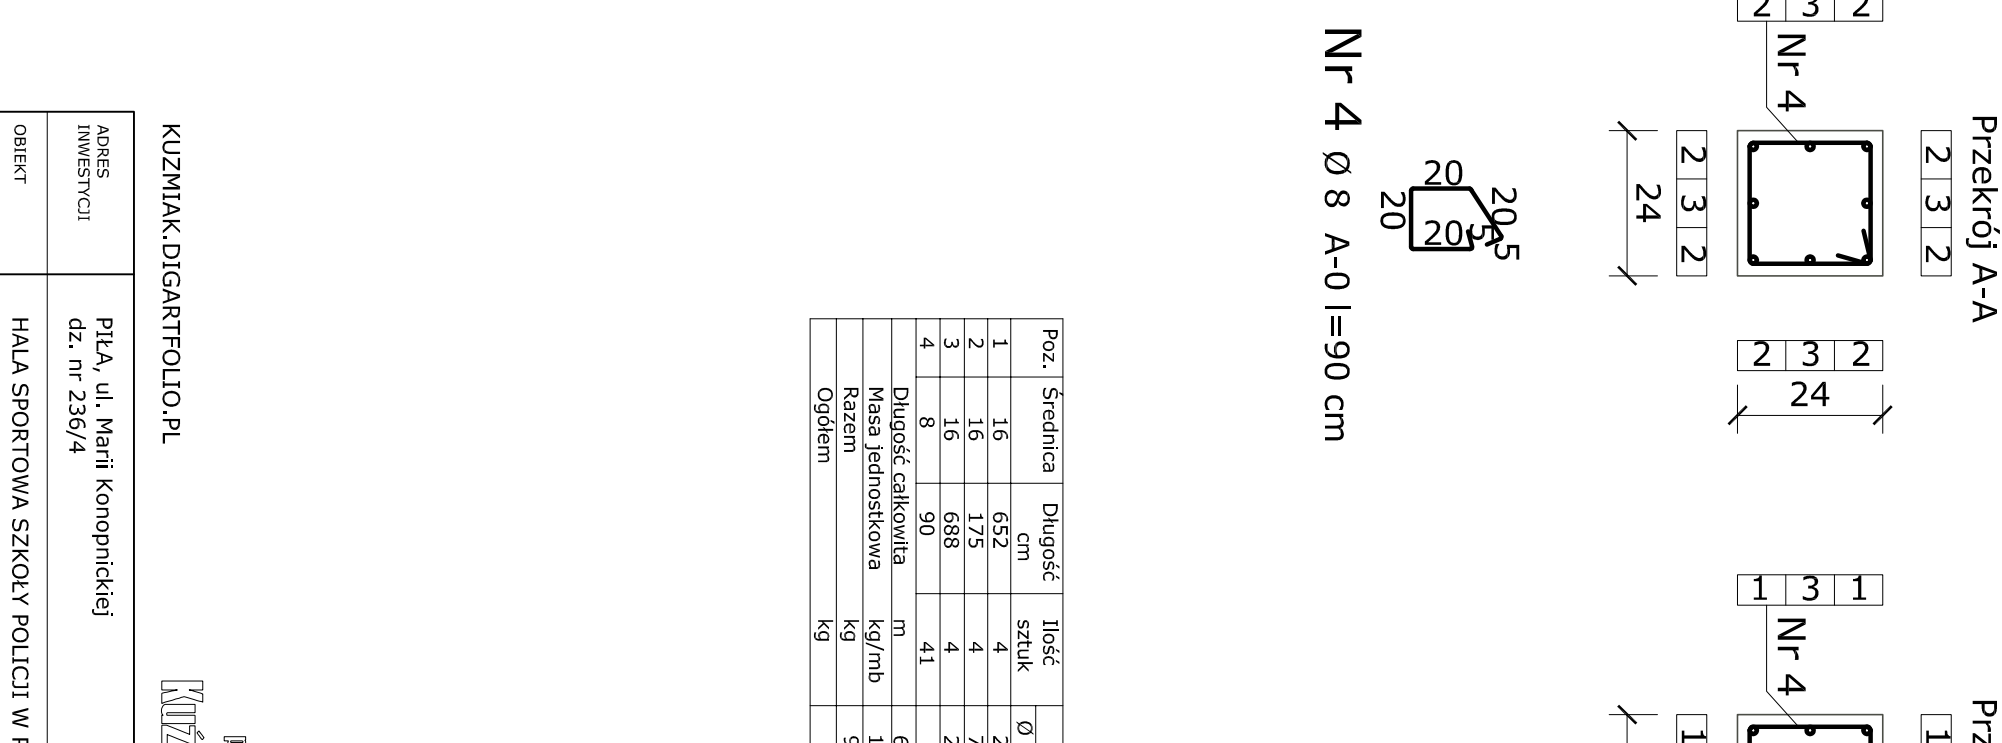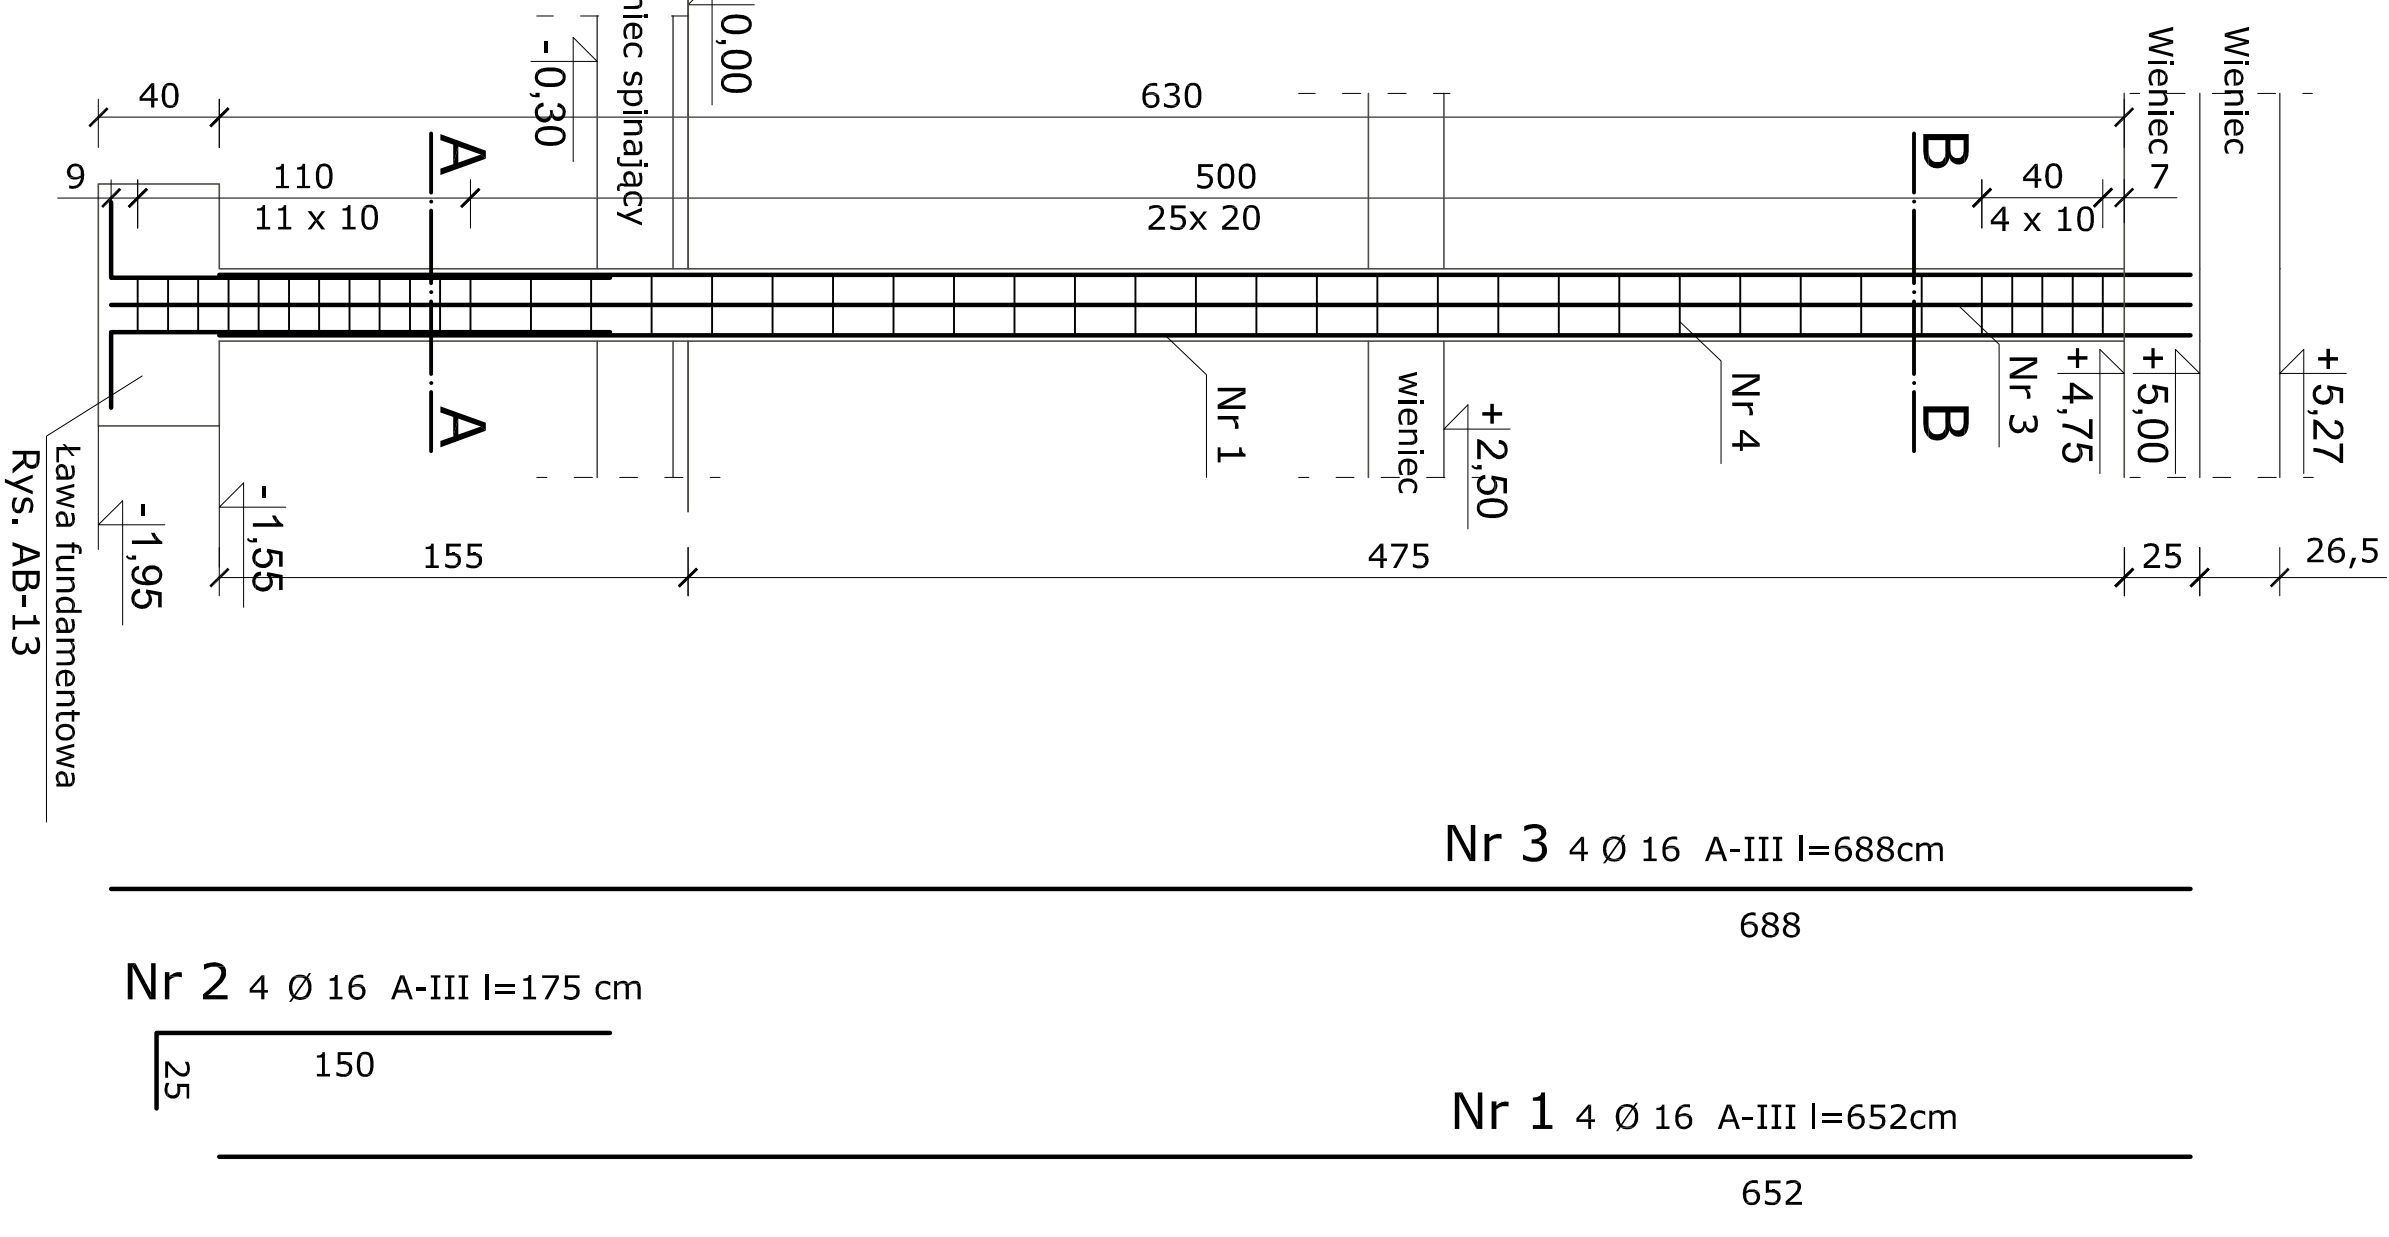

Nr 4 \varnothing 8 A-0 l=90 cm

poz.	średnica	długość	ilość	długość m (razem)
1	16	652	szuk	\varnothing 20 A-III \varnothing 8 A-0
2	16	175	4	7,00
3	16	688	4	27,52
4	8	90	41	36,90
Długość całkowita				60,60
Masa jednostkowa				0,395
Razem				95,75
Ogółem				110,31

Zbrojenie fundamentu wg rysunku AB-13 i AB-14
zbrojenie wieńców 4 \varnothing 12 A-III,
strzemiiona \varnothing 6 A-0 co 33 cm

KUZYMAK DIGARTPOLSKA

ul. Młodych Polaków 10
01-650 Warszawa

tel. 22 646 10 00
tel. 22 646 10 01
www.kuzymak.com.pl

REGON 142575
KRS 0000378334
NIP 525-252-10-80
REGON 142575
KRS 0000378334
NIP 525-252-10-80

PROJEKTANT: KUZMAK DIGARTPOLSKA
SYTUACJA: KUZMAK DIGARTPOLSKA
DATA: 25.10.2012