
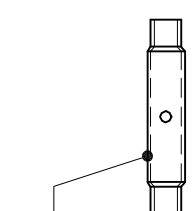
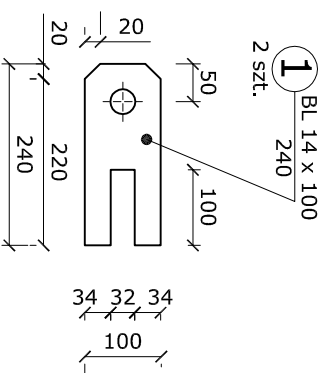


STĘŻENIE ST - 16 SZT.
SKALA 1:10

STAL PROFILOWA 18G2
ELEKTRODY EB 1.50

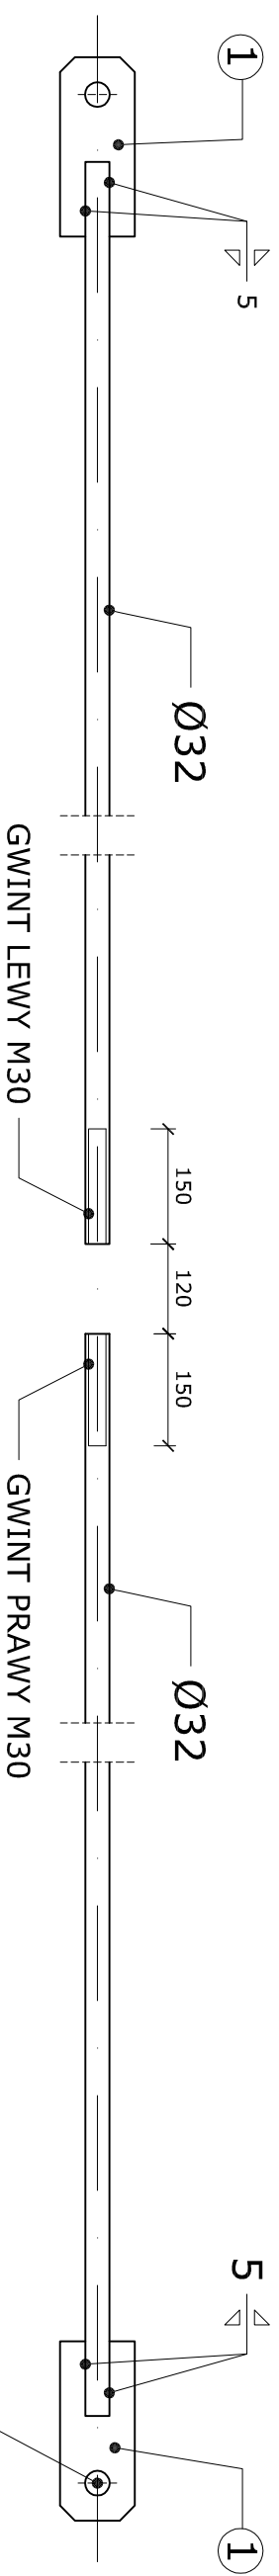

NAKRĘTKA NAPINAJĄCA RUROWA M30 104
PN/M-82268

ŚRUBA M30x80-5.6-C
PN/M-82101
NAKRĘTKA M30-4-C
PN/M-82144
PODKŁADKA Ø31
PN/M-82005

KUZMIĄK.DIGARTFOLIO.PL

Pracownia architekcyjna
Kuzmiak & Kuzmiak

ADRES INWESTYCJI	PIŁA, ul. Marii Konopnickiej dz. nr 236/4
OBIEKT	HALA SPORTOWA SZKOŁY POLICJI W PIŁE
TEMAT	ROZBUDOWA OBIEKTU O POMIESZCZENIE SIŁOWNI, SALE JUDO ORAZ SALE DO SPORTÓW WALKI
NAZWA RYSUNKU	STĘŻENIE ST
FUNKCJA	IMIĘ I NAZWISKO
PROJEKTANT	upr. bud. do projektowania ograniczone w spec. konstr.-bud. nr 1/94/ZG - LBS/BO/1324/02
SPRAWDZAJĄCY	inż. Ewa Kuzmiak
ASYSTENT	inż. Anna Walkowiak
SKALA	1 : 10
NR RYSUNKU	AB-23
DATA	25. 10. 2012