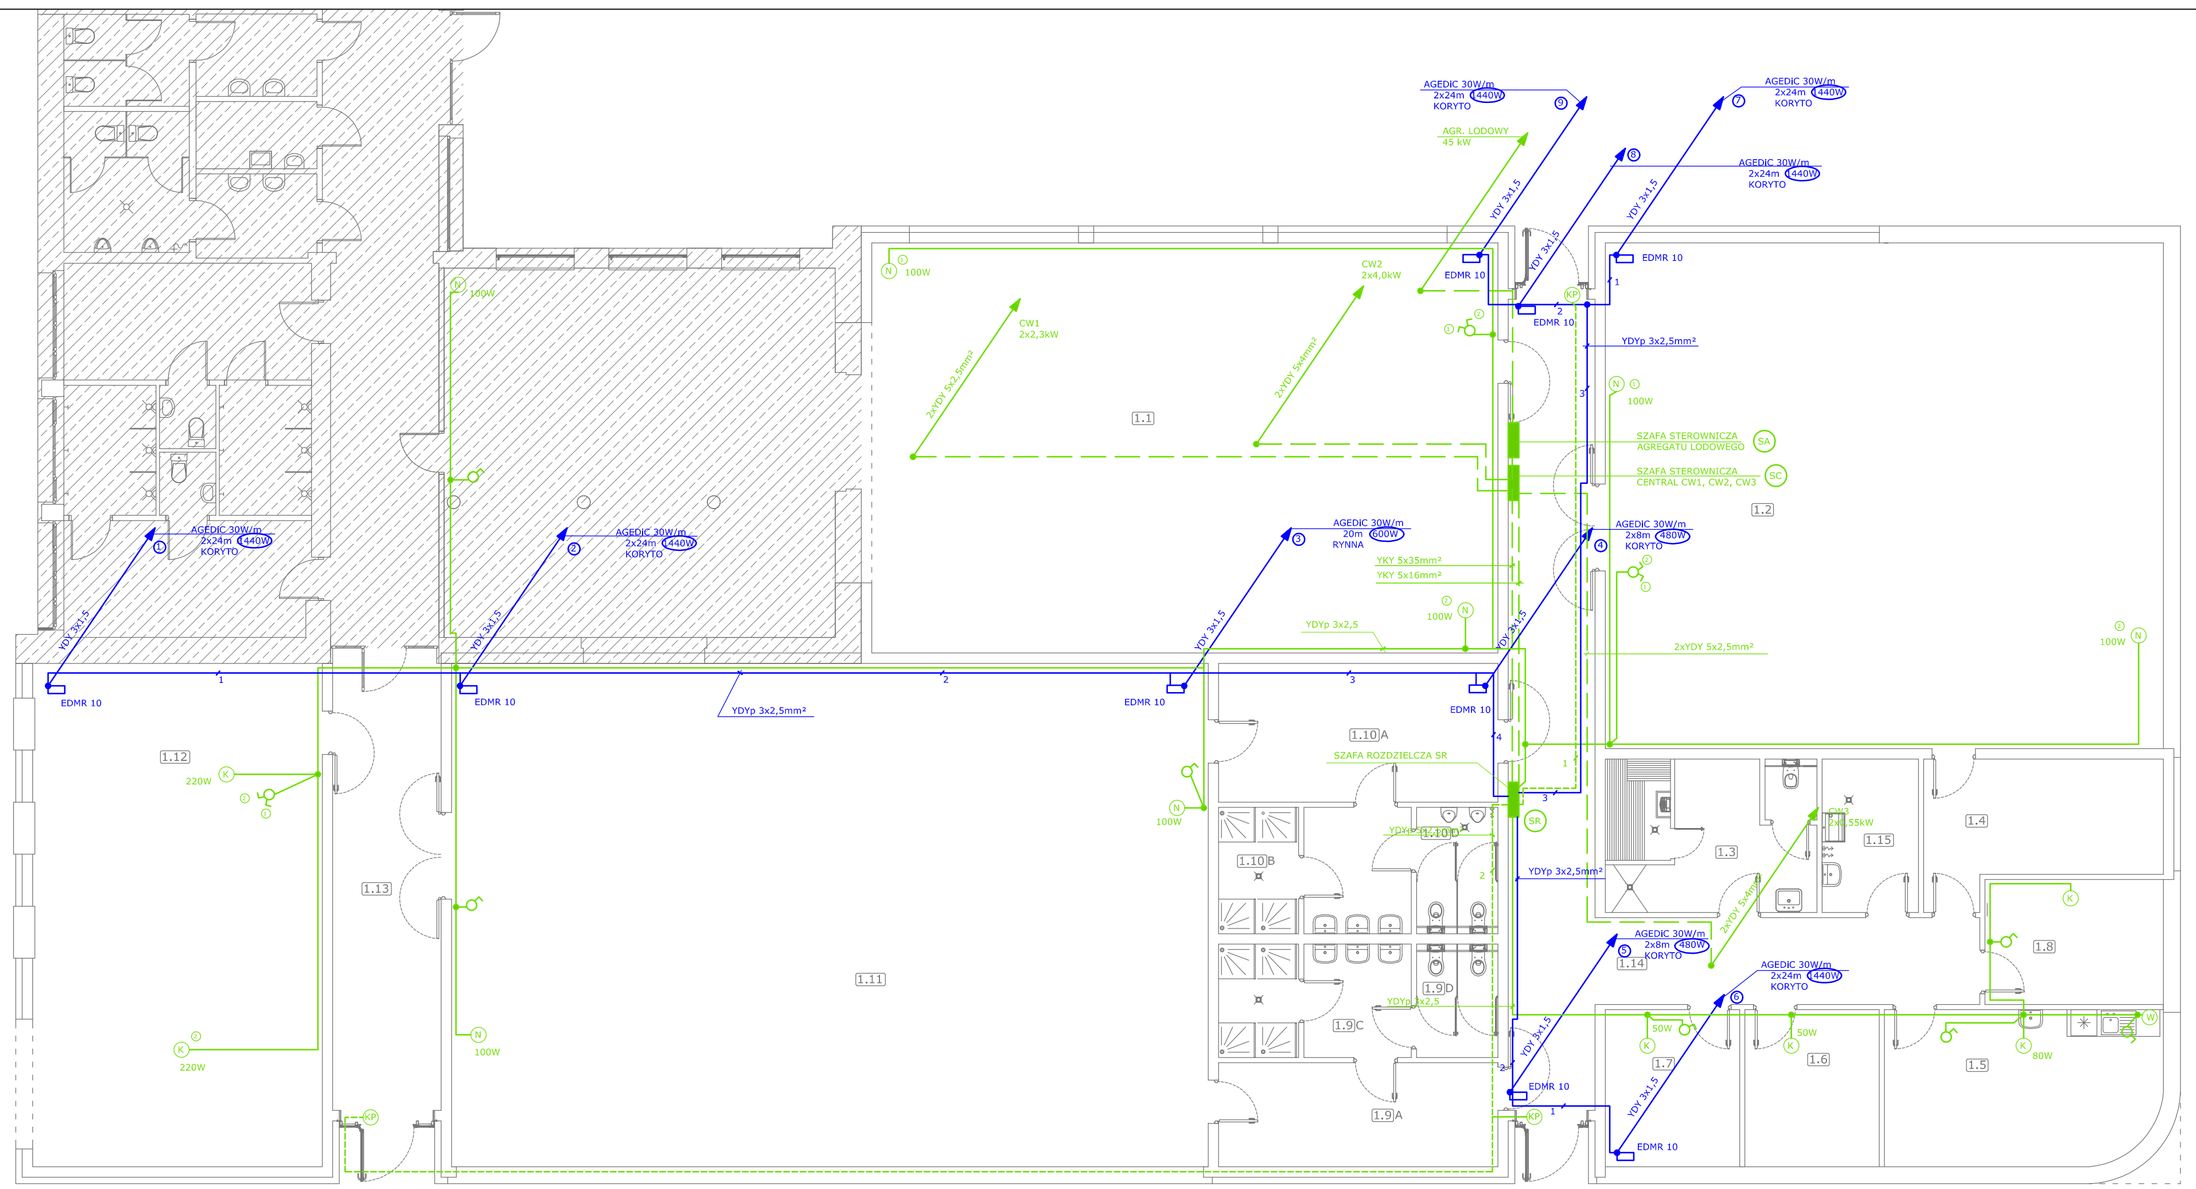


pracownia architektury
Kuźniak & Kuźniak

KUZMIAK.DIGARTFOLIO.PL

| | |
|---|---|
| ADRES INWESTYCJI | PIŁA, ul. Marii Konopnickiej dz. nr 236/4 |
| OBIEKT | HALA SPORTOWA SZKOŁY POLICJI W PIŁE |
| TEMAT | ROZBUDOWA OBIEKTU O POMIESZCZENIE SIŁOWNI, SALĘ JUDO ORAZ SALĘ DO SPORTÓW WALKI |
| NAZWA RYSUNKU | RZUT PRZYZIEMIA - INSTALACJA GRZEWCZA, WENTYLACJI I PODGRZEWANIA RYNIEN |

| FUNKCJA | IMIĘ I NAZWISKO | UPRAWNIENIA | PODPIS |
|---|---|---|---|
| PROJEKTANT | mł. Marek Seweryn | upr. bud. do projektowania ograniczone w spec. instalacyjno elektrycznej nr 196/77/Zg - LB/IE/0926/01 | |
| SPRAWDZAJĄCY | mgr inż. Andrzej Wrotkowski | upr. bud. do projektowania b. ograniczeń w spec. instalacyjno elektrycznej nr 182/76/Zg - LBS/IE/1217/01 | |
| | | | |
| | | | |

| SKALA | NR RYSUNKU | DATA | |
|---|---|---|---|
| 1 : 100 | AB-40 | 25. 10. 2012 | |