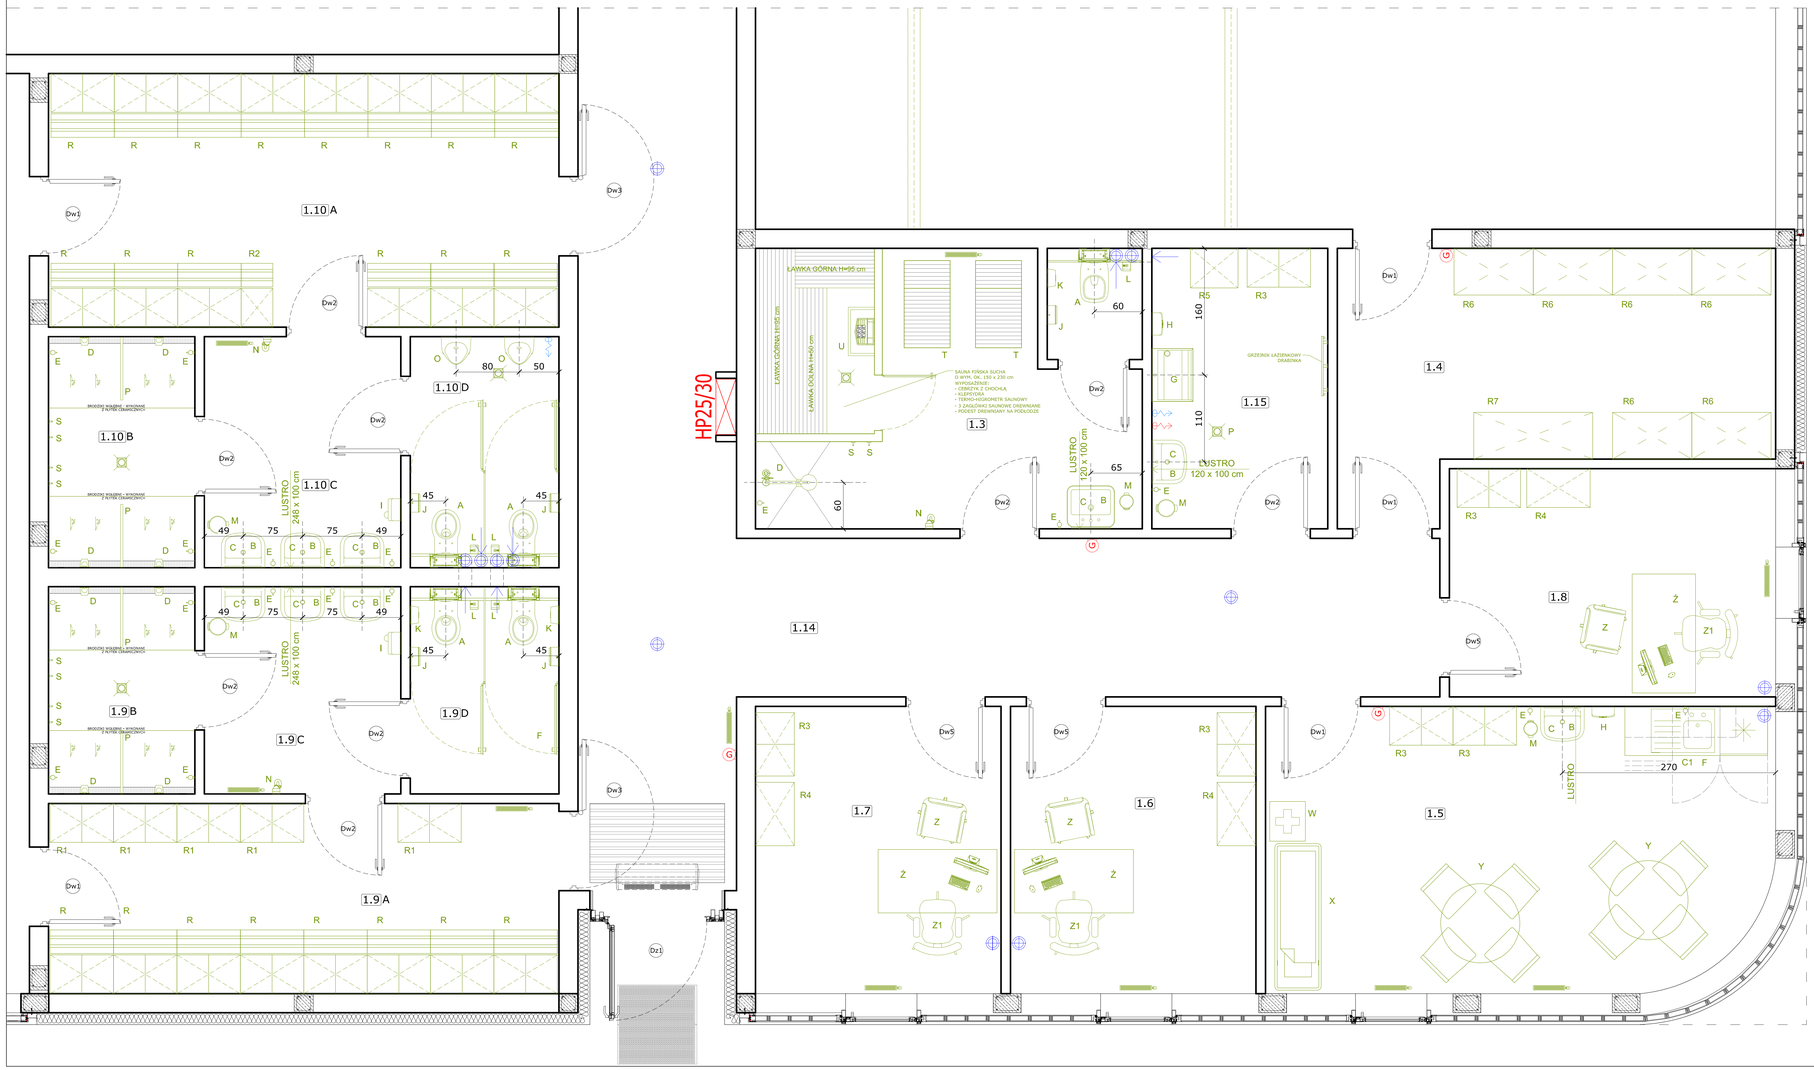

A - miska ustępowa wisząca wraz ze stelażem podtynkowym, przyciskiem do spłukiwania i deską wolnoopadającą
B - umywalka wisząca 55 x 45 cm z otworem na baterię, przelewem i półpostumentem
C - bateria umywalkowa elektroniczna z 2 podłączeniami wody, połączenie 3/8, bez korka i z perlatorem typu „plus"
C1 - bateria zlewozmywakowa mosiężna wysokociśnieniowa z wyciąganą wylewką
D - bateria podtynkowa prysznicowa z włącznikiem czasowym przyłącza ½, zalecanie ciśnienie intalacji 3 bar, czas działania 15+/-5s
E - dozownik mydła w płynie naścienny
F - zlew stalowy jednokomorowy z ociekaczem wpuszczany w blat
G - komora gospodarcza ścienna. Stal szlachetna grubości 0,9 mm. Odpływ zatyczkowy 1 ¼ wraz z baterią z wyciąganą wylewką
H - pojemnik na ręczniki papierowe naścienny
I - suszarka do rąk naścienna
J - pojemnik na rolkę papieru toaletowego naścienny
K - kosz na odpady do damskich toalet naścienny
L - szczotka WC z uchwytem naścienna
M - kosz ze stali nierdzewnej otwierany przyciskiem pedałowym 12 l
N - suszarka do włosów naścienna
O - pisuar - dopływ z tyłu, odpływ poziomy, zawór elektroniczny sterowany fotokomórką
P - ścianka między prysznicami 80 x 200 cm - płyta wiórowa laminowana HPL na nóżkach ze stali niedzewnej
R - szafka szatniowa metalowa typu L, wymiary zewnętrzne: 1800 x 800 x 490 [mm] na podstawie z ławką
R1 - szafka szatniowa metalowa typu L, wymiary zewnętrzne: 1800 x 800 x 490 [mm] na podstawie z wysuwaną ławką
R2 - szafka szatniowa metalowa typu L, wymiary zewnętrzne: 1800 x 400 x 490 [mm] na podstawie z ławką
R3 - szafka szatniowa metalowa typu L, wymiary zewnętrzne: 1800 x 800 x 490 [mm]
R4 - szafka biurowa metalowa
R5 - szafka metalowa socjalna - gospodarcza SMD 62, wymiary: 1800 x 600 x 500 [mm]
R6 - regał magazynowy zaczepowy stalowy, wym. 100 x 50 x 200 cm , dopuszczalne obciążanie półki 70 kg
R7 - szafa na sprzęt sportowy, blacha 0,8 mm drzwi przesuwne, wym. 150 x 50 x 200 cm
S - wieszak ręcznikowy stalowy podwójny mocowany do ściany
T - lakierowany leżak drewniany o wymiarach 82 x 55 x 99 cm
U - piec saunowy o mocy 11 kW wraz ze sterownikiem i osłoną
W - szafka punkt pierwszej pomocy "all in 1", wym. 200 cm / 60 cm / 52 cm w/sz/gł
X - kozetka lekarska, wym. 55 x 188 x 81 cm z regulowanym wezgłowiem
Y - stół okrągły o średnicy 100 cm wraz z kompletem 4 krzeseł - siedziska ze sklejki lakierowanej, nogi stalowe
Z - krzesło konferencyjne z podłokietnikami tapicerowane
Z1 - krzesło obrotowe biurowe z podłokietnikami tapicerowane, kółka do podłoży twardych
Ż - biurko - blat o wym. 150 x 80 cm z płyty wiórowej laminowanej wraz z kontenerem podbiurkowym

GÓRNA KRAWĘDŹ LUSTER ZRÓWNAĆ
Z OPASKAMI DRZWIOWYMI

KUZMIAK.DIGARTFOLIO.PL

pracownia architektury
Kuźmiak & Kuźmiak

ADRES INWESTYCJI	PIŁA, ul. Marii Konopnickiej dz. nr 236/4
OBIEKT	HALA SPORTOWA SZKOŁY POLICJI W PIŁE
TEMAT	ROZBUDOWA OBIEKTU O POMIESZCZENIE SIŁOWNI, SALĘ JUDO ORAZ SALĘ DO SPORTÓW WALKI
NAZWA RYSUNKU	WYPOSAŻENIE

FUNKCJA	IMIĘ I NAZWISKO	UPRAWNIENIA	PODPIS
PROJEKTANT	mgr inż. arch. Marcin Jaskowski	upr. bud. do projektowania bez ograniczeń w spec. architekt. nr LO/A/34/2010 - LU 0152	
SPRAWDZAJĄCY	mgr inż. arch. Leszek Skibiński	upr. bud. do projektowania bez ograniczeń w spec. architekt. nr 19/Sz/74 - LU 0062	
ASYSTENT	mgr inż. arch. Joanna Żarska		
OPRACOWAŁ	arch. inwest. Przemysław Kuźmiak		

SKALA	NR RYSUNKU	DATA
1 : 25	AW-03	25. 10. 2012