


Okucie O-1 z blach gr. 20 mm

Śruby M20+ 2x podkładka powiększona do drewna + nakrętka

Kotwa M16 (np. pręt M16 wklejany na żywicę + nakrętka M16 + podkładka M16)

SŁUP "S2"

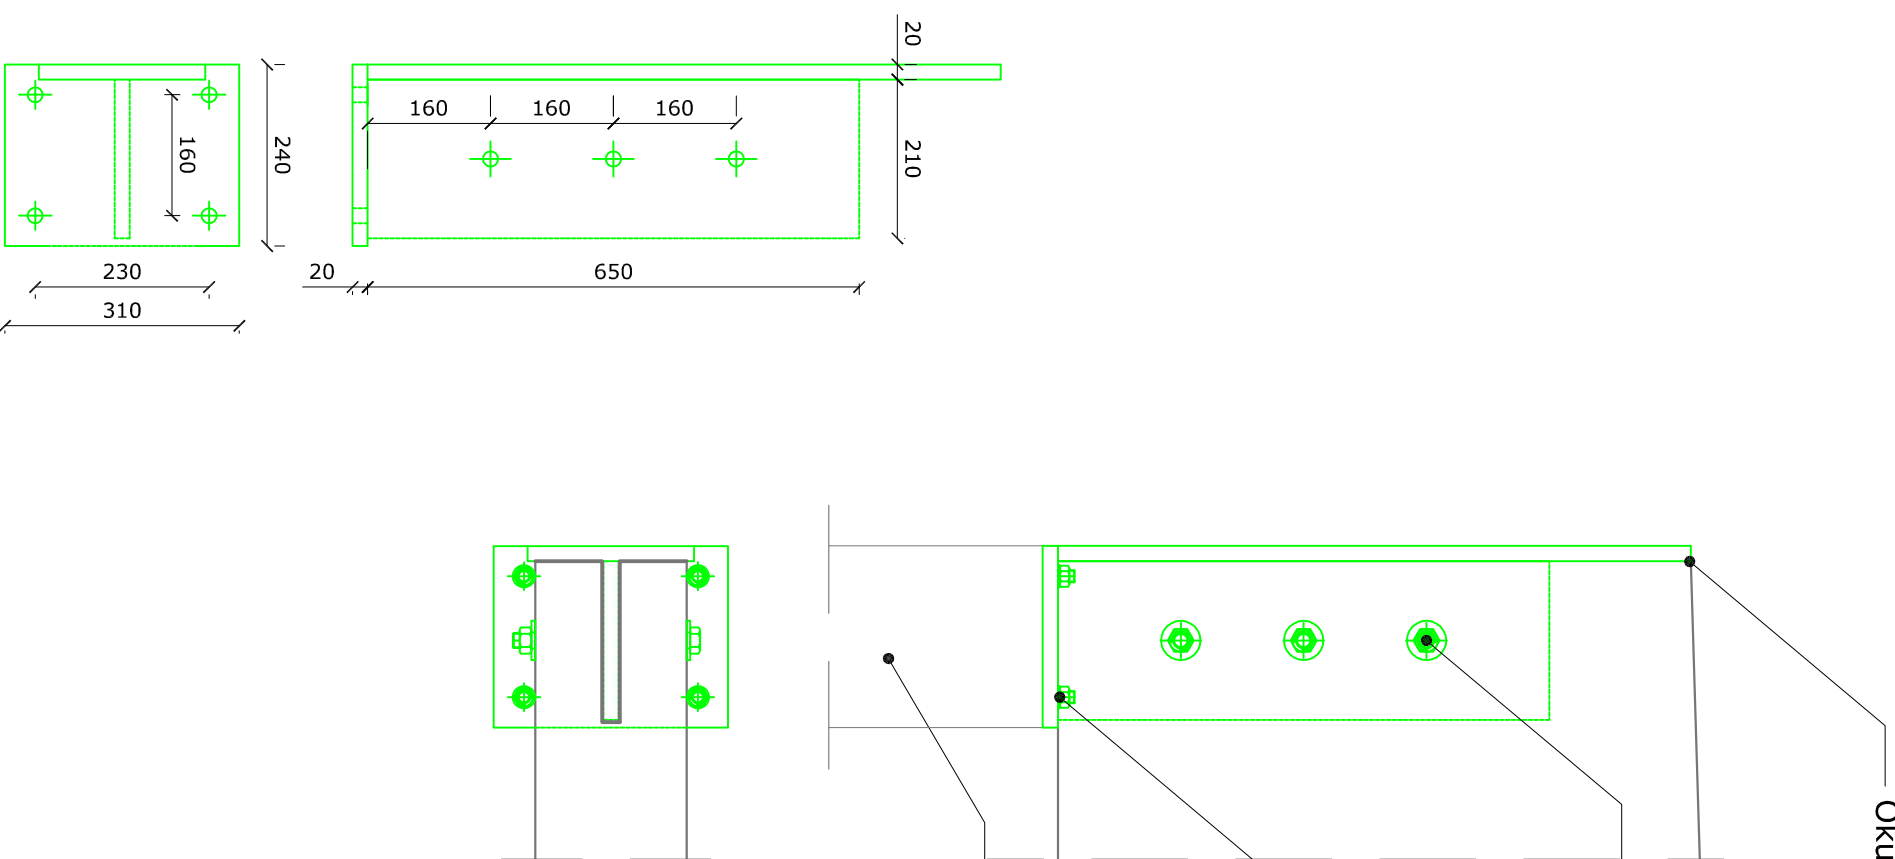

KUZMIAK.DIGARTFOLIO.PL

Pracownia architektury

**Kuzmiak & Kuzmiak**

ADRES INWESTYCJI	PIŁA, ul. Marii Konopnickiej dz. nr 236/4	
OBIEKT	HALA SPORTOWA SZKOŁY POLICJI W PIŁE	
TEMAT	ROZBUDOWA OBIEKTU O POMIESZCZENIE SIŁOWNI, SAŁĘ JUDO ORAZ SAŁĘ DO SPORTÓW WALKI	
NAZWA RYSUNKU	OKUCIA DŹWIGARA	
FUNKCJA	IMIĘ I NAZWISKO	PODPIS
PROJEKTANT	tech. bud. Małgorzata Frołowicz	
SPRAWDZAJĄCY	inż. Ewa Kuzmiak	upr. bud. do projektowania ograniczone w spec. konstr.-bud. nr 1/94/ZG - LBS/BO/1324/02
ASYSTENT	inż. Anna Walkowiak	upr. bud. do projektowania bez ograniczeń w spec. konstr.-bud. nr 76/09/ZG - LBS/BO/0162/09
SKALA	1 : 10	NR RYSUNKU
		AW-06
		DATA
		25. 10. 2012