


ISTNIĄCE WYMIENNIKI
CENTRALNEGO OGRZEW.

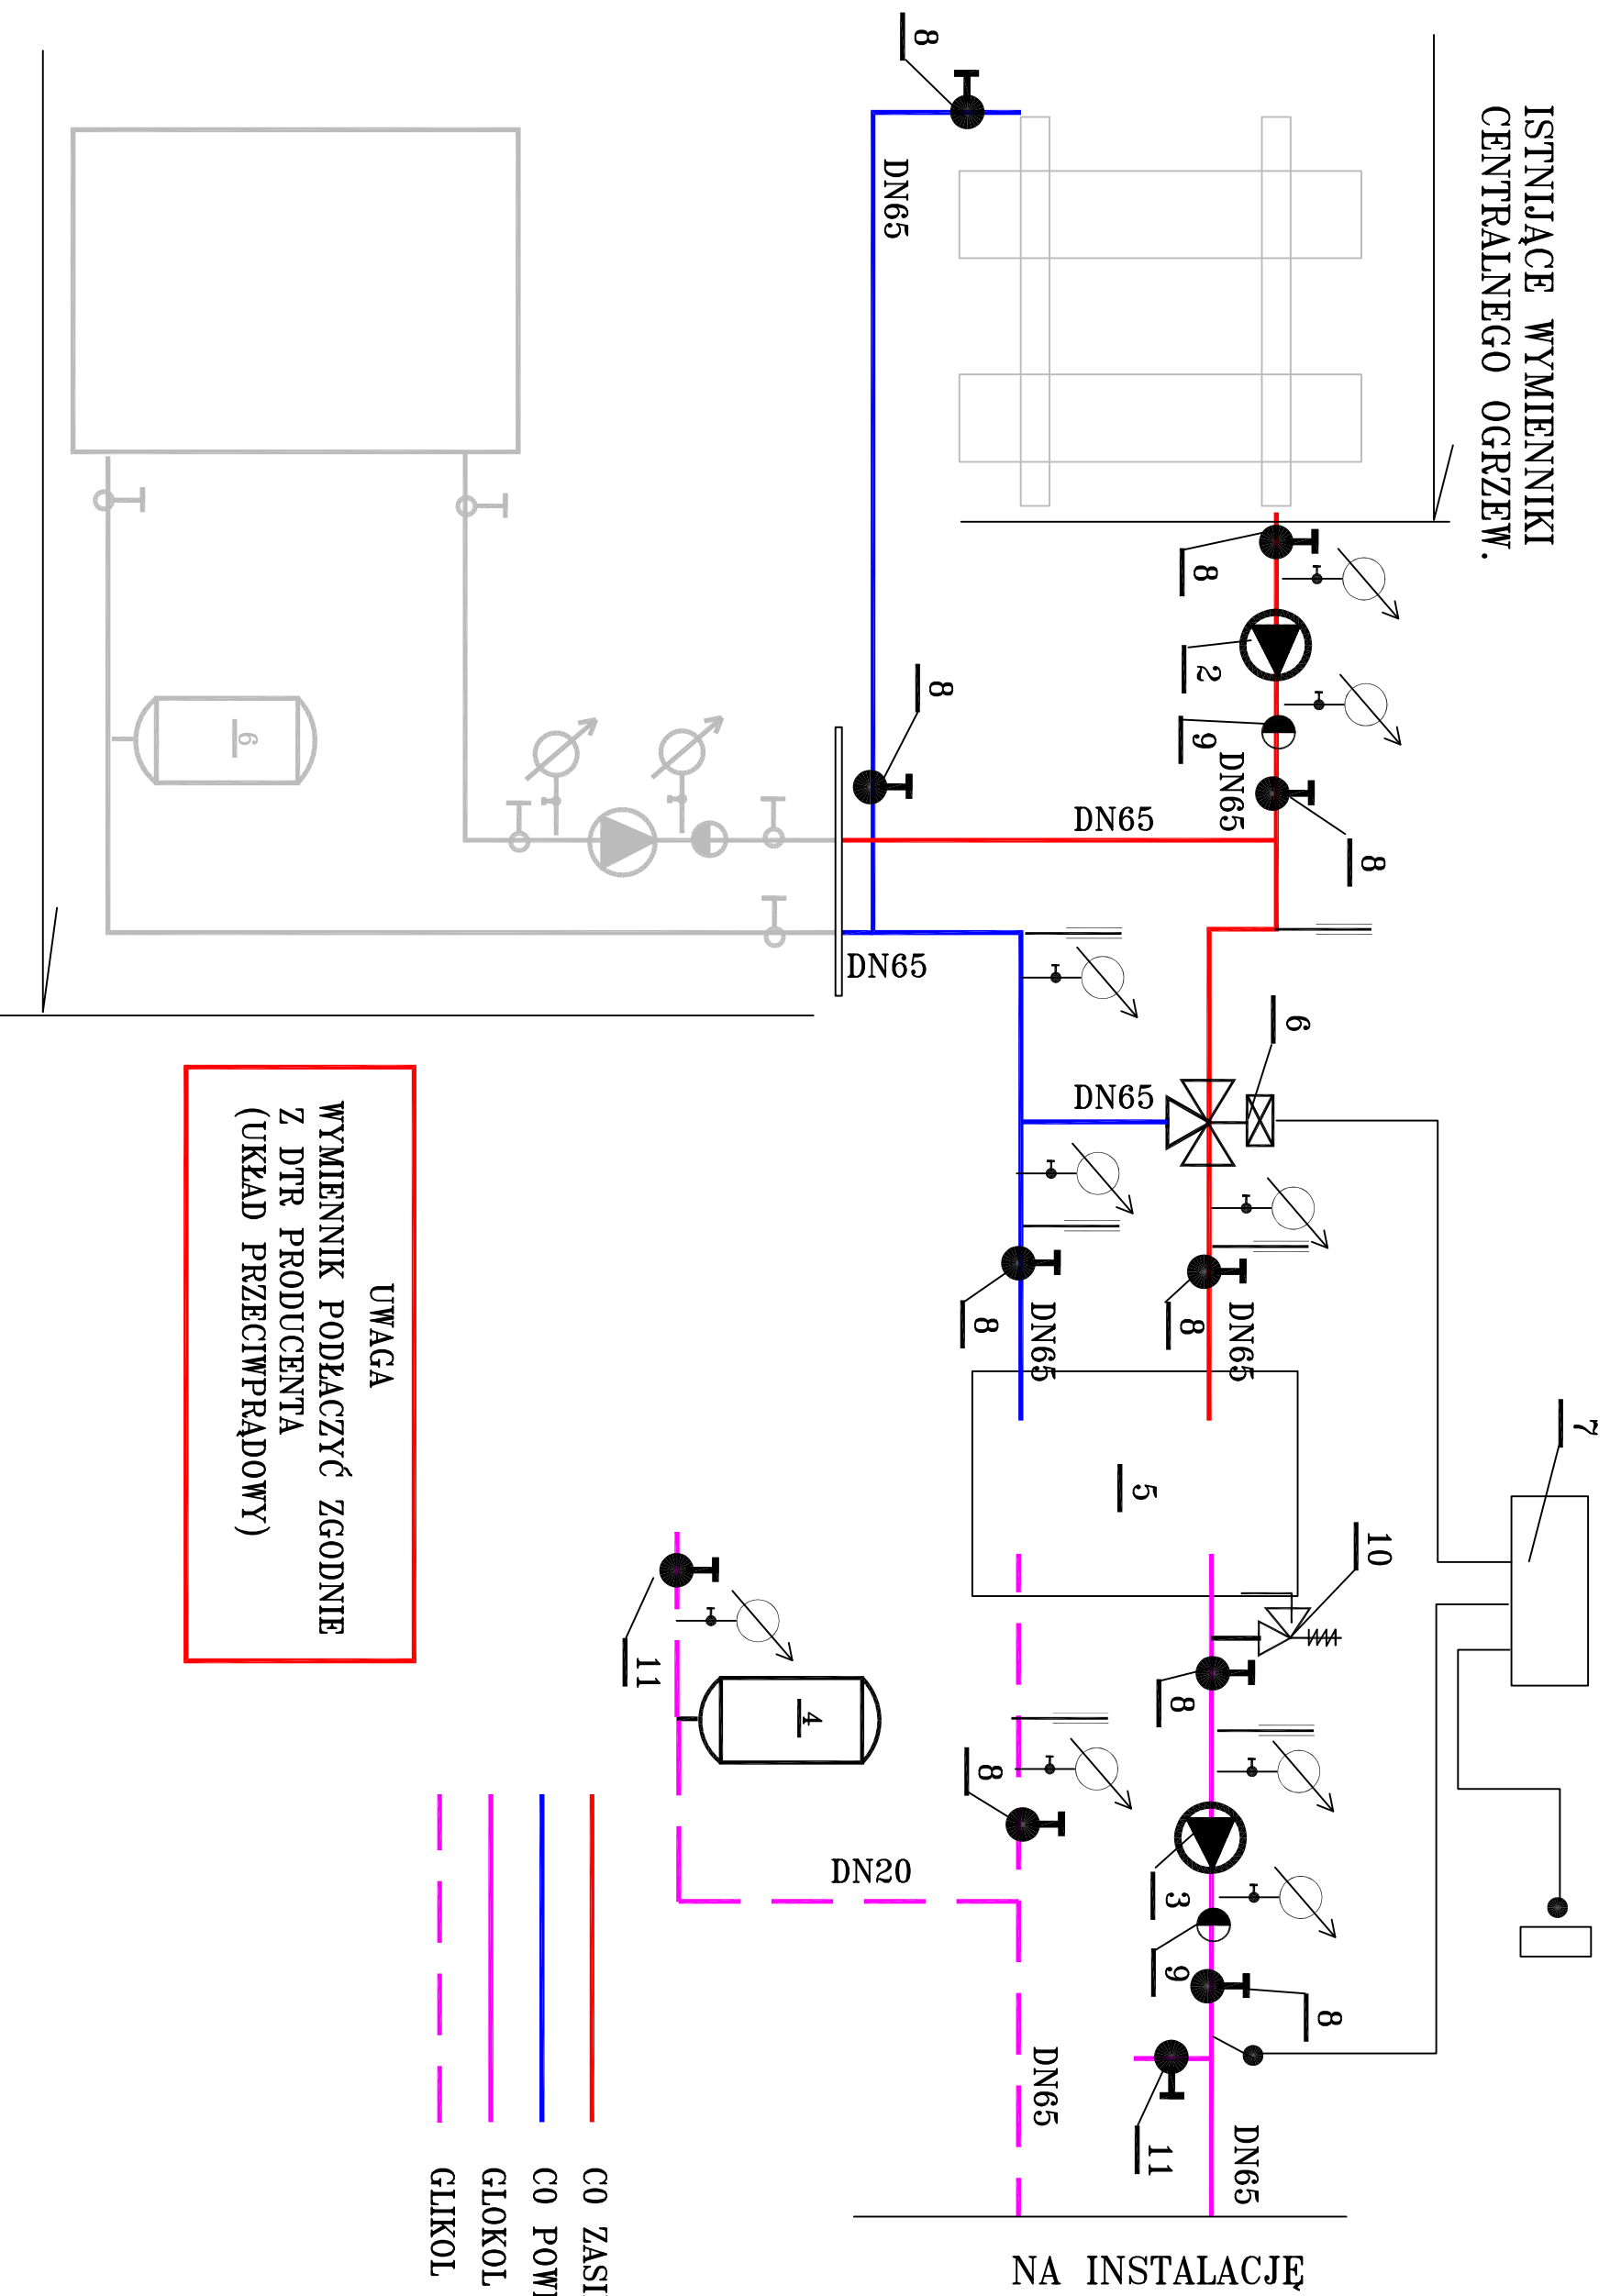

UWAGA
WYMIENNIK PODŁĄCZYĆ ZGODNIE
Z DTR PRODUCENTA
(UKŁAD PRZECIWPŁĄDOWY)

- C0 ZASILANIE
- C0 POWRÓT
- GŁOKOL ZASILANIE
- - - GLIKOL POWRÓT

ISTNIĄCY KOCIOŁ
GAZOWY