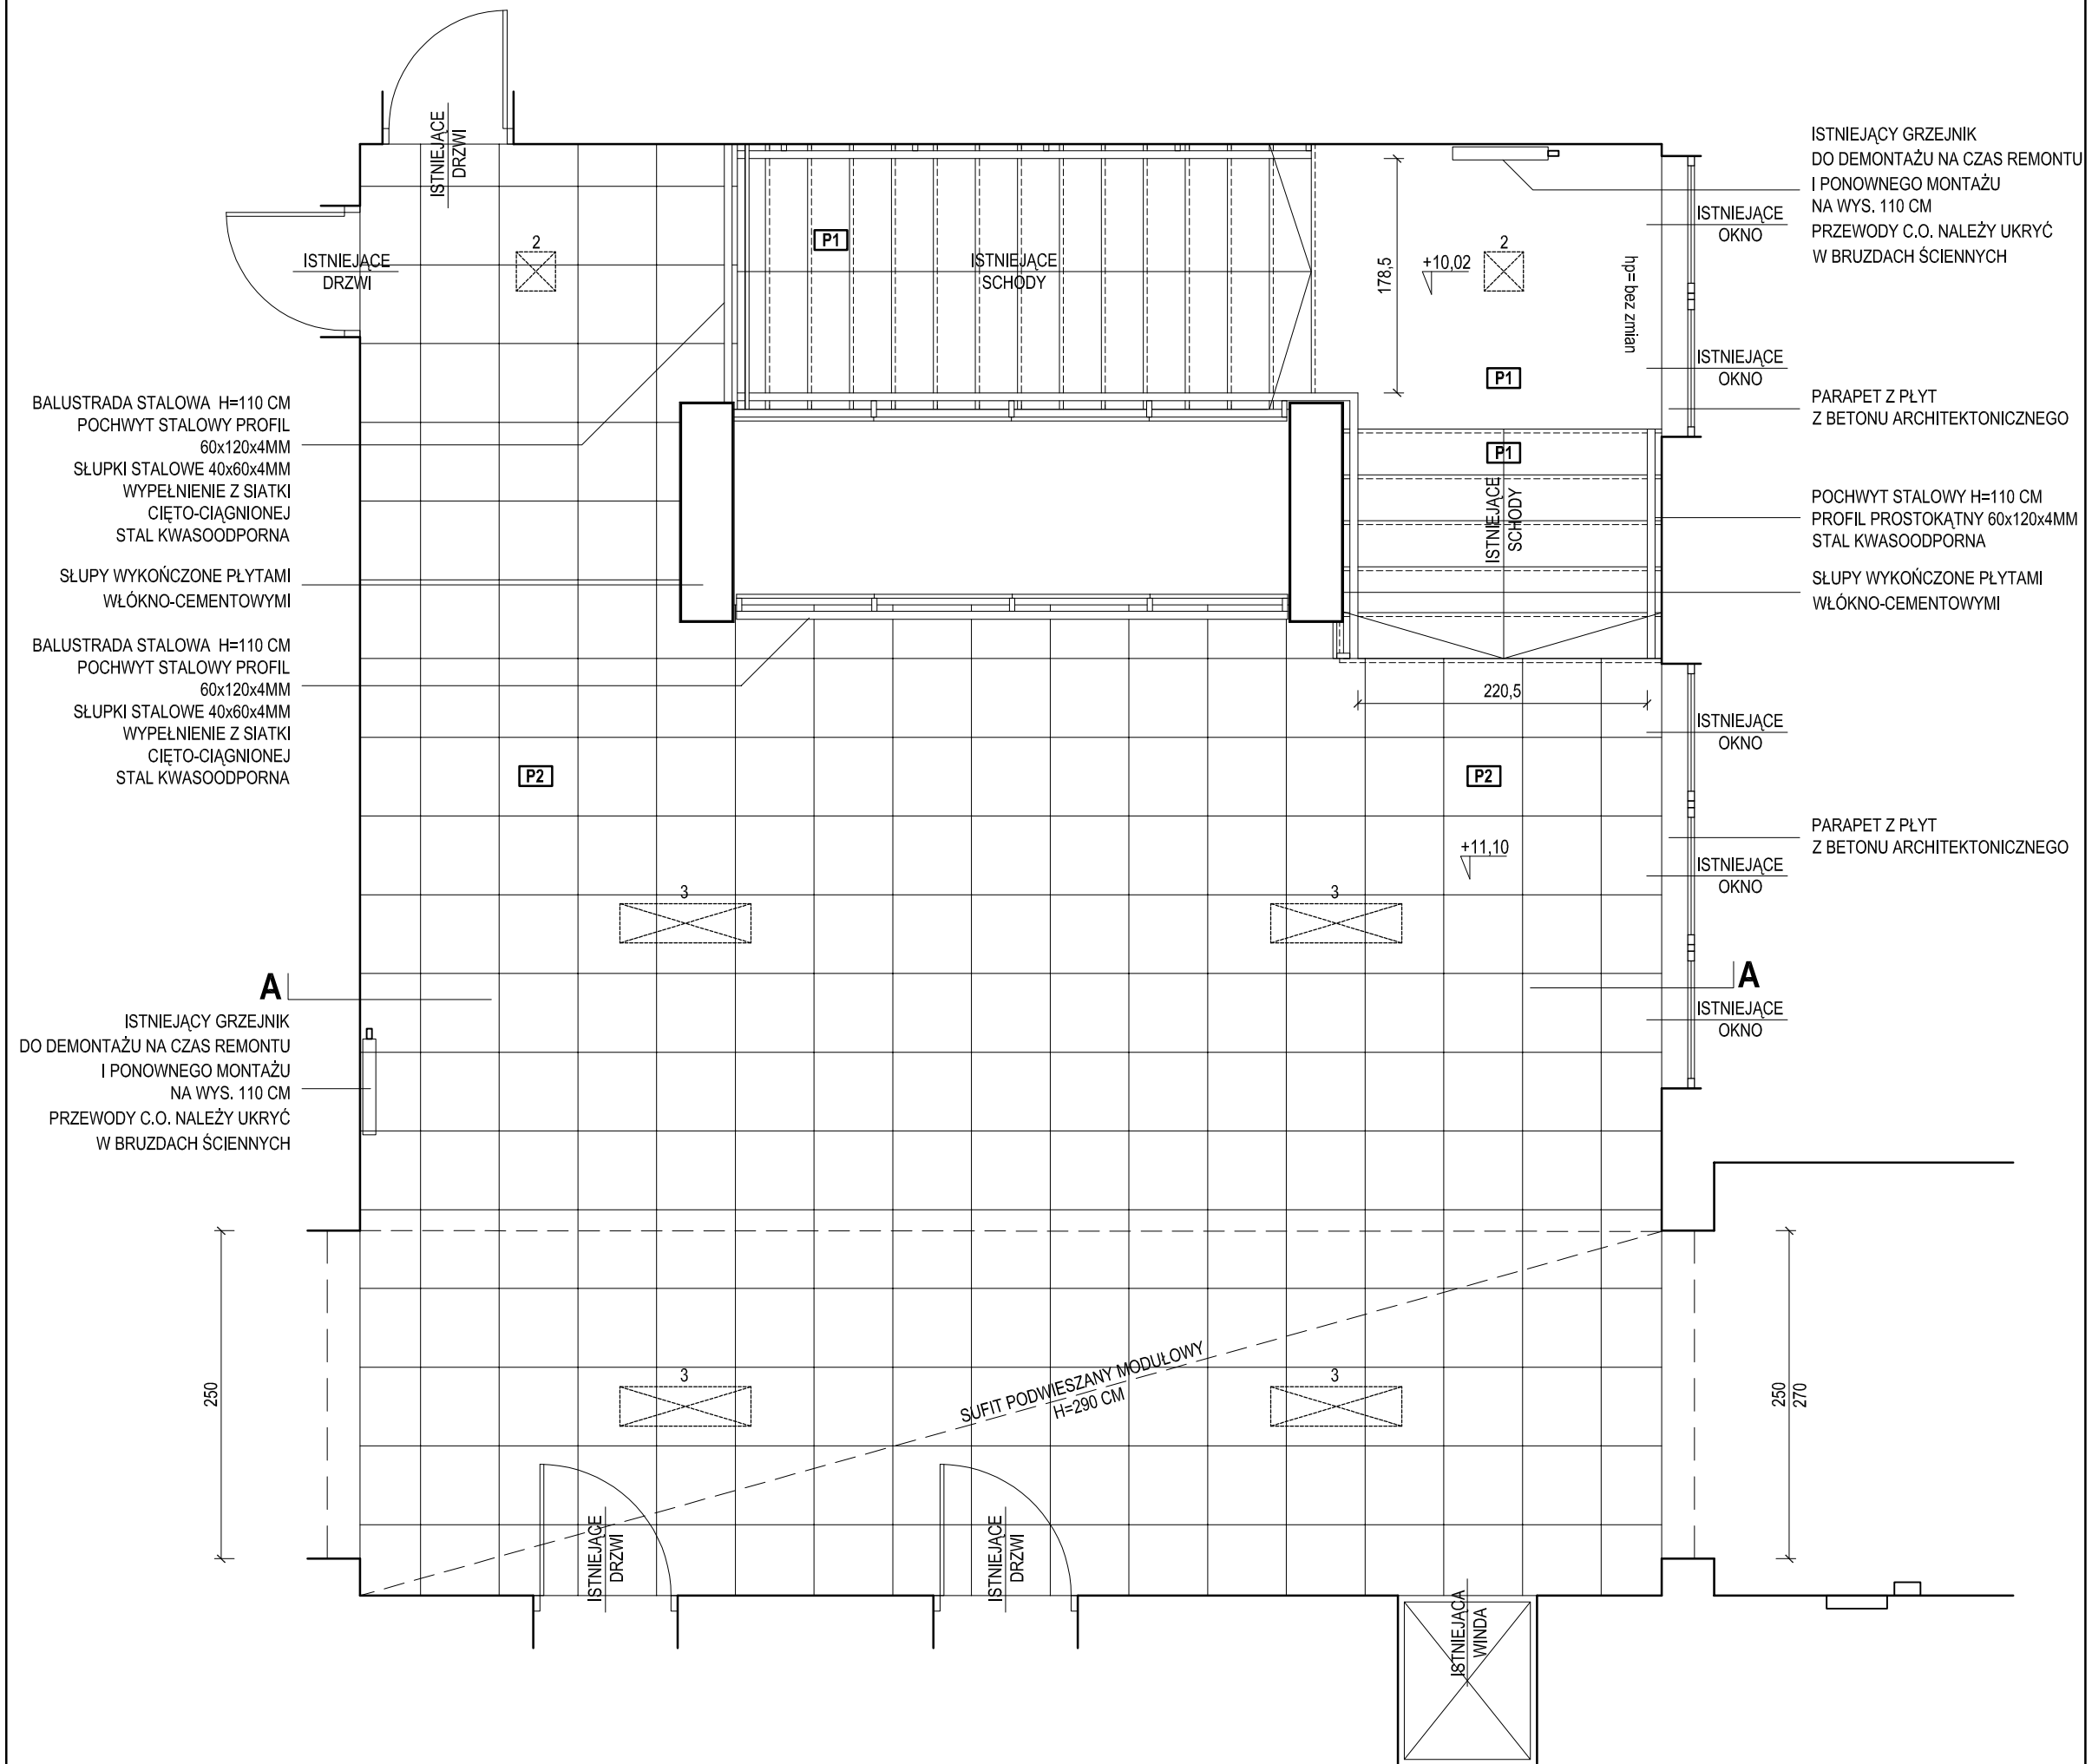

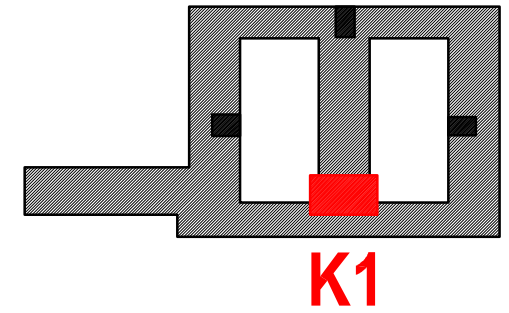

LEGENDA

- ŚCIANA ISTNIEJĄCA
- WYBURZENIA
- Aw 1 - OPRAWA OŚWIETLENIOWA NATYNKOWA "WYJŚCIE EWAKUACYJNE"
- 2 - OPRAWA NATYNKOWA 30X30CM W KOLORZE BIAŁYM
- 3 - OPRAWA NATYNKOWA 30X60CM W KOLORZE BIAŁYM
- 4 - OPRAWA NATYNKOWA Ø 15CM W KOLORZE BIAŁYM
- P1 - PŁYTY Z BETONU ARCHITEKTONICZNEGO
- P2 - PŁYTKI GRESOWE REKTYFIKOWANE O WYM. 60X60 CM W KOLORZE SZARYM

KLATKA K1

A: 61-663 Poznań, ul. Winogrady 43/47
T: +48 600 953 648
E: info @ kilkoro.com
W: www.kilkoro.com

KILKORO architekci

Niniejsze opracowanie chronione jest prawem autorskim (Ustawa z dnia 4 lutego 1994 Dz. U. z 2000 r. Nr 80, poz. 904). Kopiowanie oraz udostępnianie bez zgody autorów jest zabronione.

branża: ARCHITEKTURA

projektant / podpis

mgr inż. arch. Paweł Litwinowicz
upr. proj. WP-OIA/OKK/UpB/33/2007

mgr inż. arch. Piotr Kluj

nazwa i adres inwestycji:
REMONT KLATEK SCHODOWYCH
W BUDYNKU GŁÓWNYM SZKOŁY POLICJI W PILE
plac Staszica 7, 64-920 Piła
działka 236/4

treść rysunku:
RZUT 3 PIĘTRA

stadium: PROJEKT TECHNICZNY

data	skala	nr rys.
05-2013	1:50	A104