PLAN INSTALACJI SYSTEMU DETEKCJI GAZU

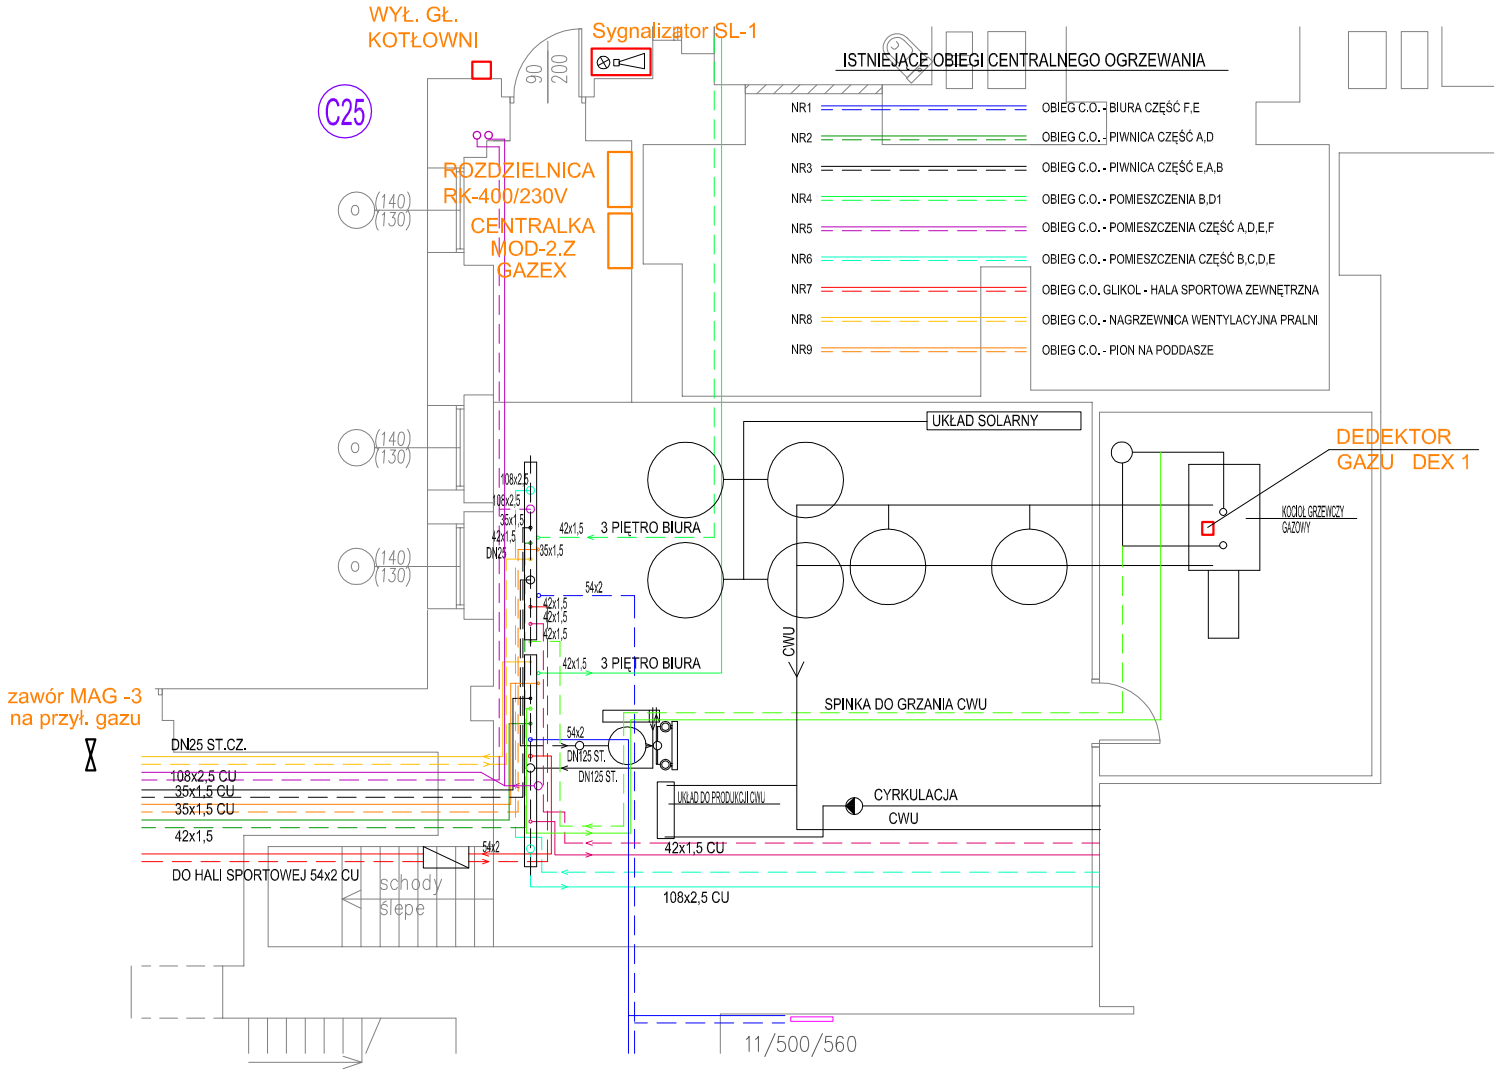

SCHEMAT UKŁADU INSTALACJI SYSTEMU DETEKCJI GAZU

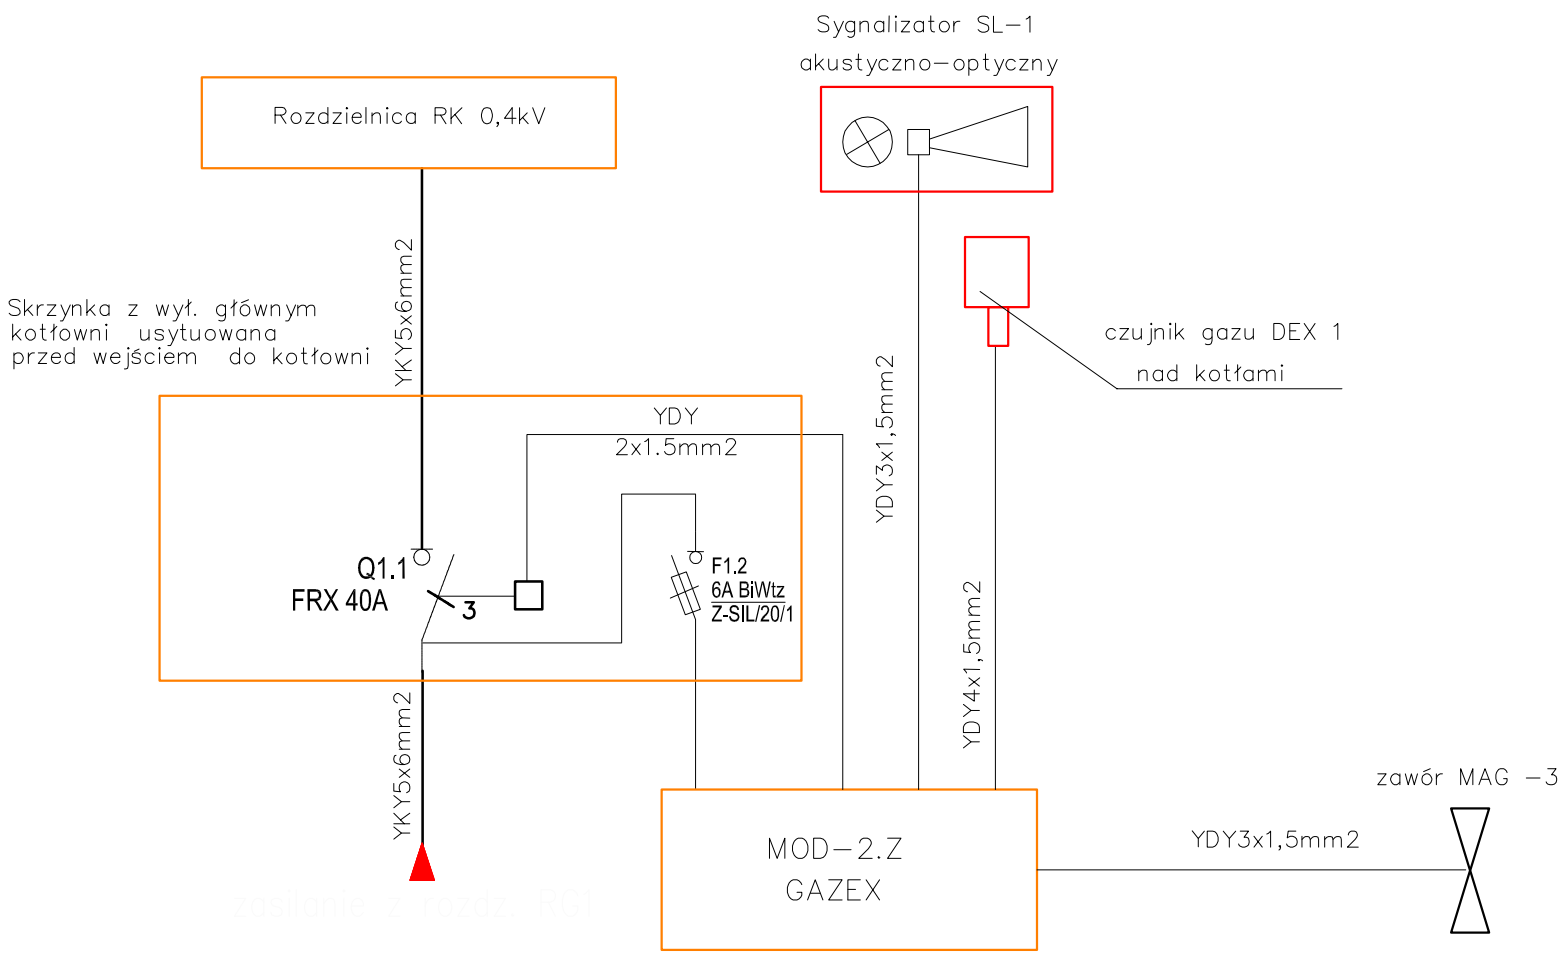

ŁUKASZ SZLEPER PROJEKT III PIĘTRO NIP 949 167 36 28 REGON 020378237 ul.Róży Wiatrów 13/3 53–023 Wrocław tel. 603 950 959 e–mail lukszleper@o2.pl	temat. Wykonanie wielobranżowej dokumentacji projektowej przebudowy budynku głównego Szkoły Policji w Pile przy Placu Staszica 7 wraz z przeprowadzeniem inwentaryzacji oraz opracowaniem koncepcji.	
inwestor. Szkoła Policji w Pile Pl. Staszica 7 64–920 Piła	lokalizacja. Pl. Staszica 7, nr dz.236/4 64–920 Piła	
tytuł rys. SCHEMAT UKŁADU I INSTALACJI SYSTEMU DETEKCJI GAZU W KOTŁOWNI		
branża ELEKTRYCZNA	PROJEKTANT : mgr inż. Zbigniew Wawrzyniak nr upr.UAN.VI–f/3/38/88	podpis:
		podpis:
branża ELEKTRYCZNA	SPRAWDZAJĄCY : mgr inż. Zbigniew Barszczyk nr upr.UAN.VI–f/3/59/90	podpis:
		podpis:
		podpis:
skala rys. 1:100	data 11.2013	nr rys. IE/G-1