

3.95	BIURO (ZSP)
17,61m ²	WYKŁ.PCV

17,23m2	WYKL.PCV
3.93	BIURO (Z)

ŁUKASZ SZLEPER PROJEKT

NIP 949 167 36 28 REGON 020378237
ul. Rzyw Wiatrów 13/3 53-023 Wrocław
tel. 603 950 959 e-mail: lukszeper@o2.pl

wraz z przeprowadzeniem inwentaryzacji oraz opracowaniem koncepcji.

inwestor.	Szkoła Policji w Pile Pl. Staszica 7 64-920 Pila	lokalizacja. Pl. Staszica 7, nr dz.236/4 64-920 Pila
-----------	--	---

byłur n/s.
PLAN INSTALACJI ELEKTRYCZNYCH
NAPOWIETRZENIA KLATKI SCHODOWEJ K1 - III PIĘTRO


branża	PROJEKTANT :	podpis:
Elektryczna	mgr inż. Zbigniew Mawrzyński nr upr.UAN.VI-1/3/38/88	

poopis:

brzoza	SPRAWOZDAJĄCY :	podpis:
ELEKTRYCZNA	mgr inż. Zbigniew Borszczyk nr upr.UAN.VI-f/3/59/90	

		podpis:

skala rys.	data	nr rys.
1:100	11.2013	IE/K1-8

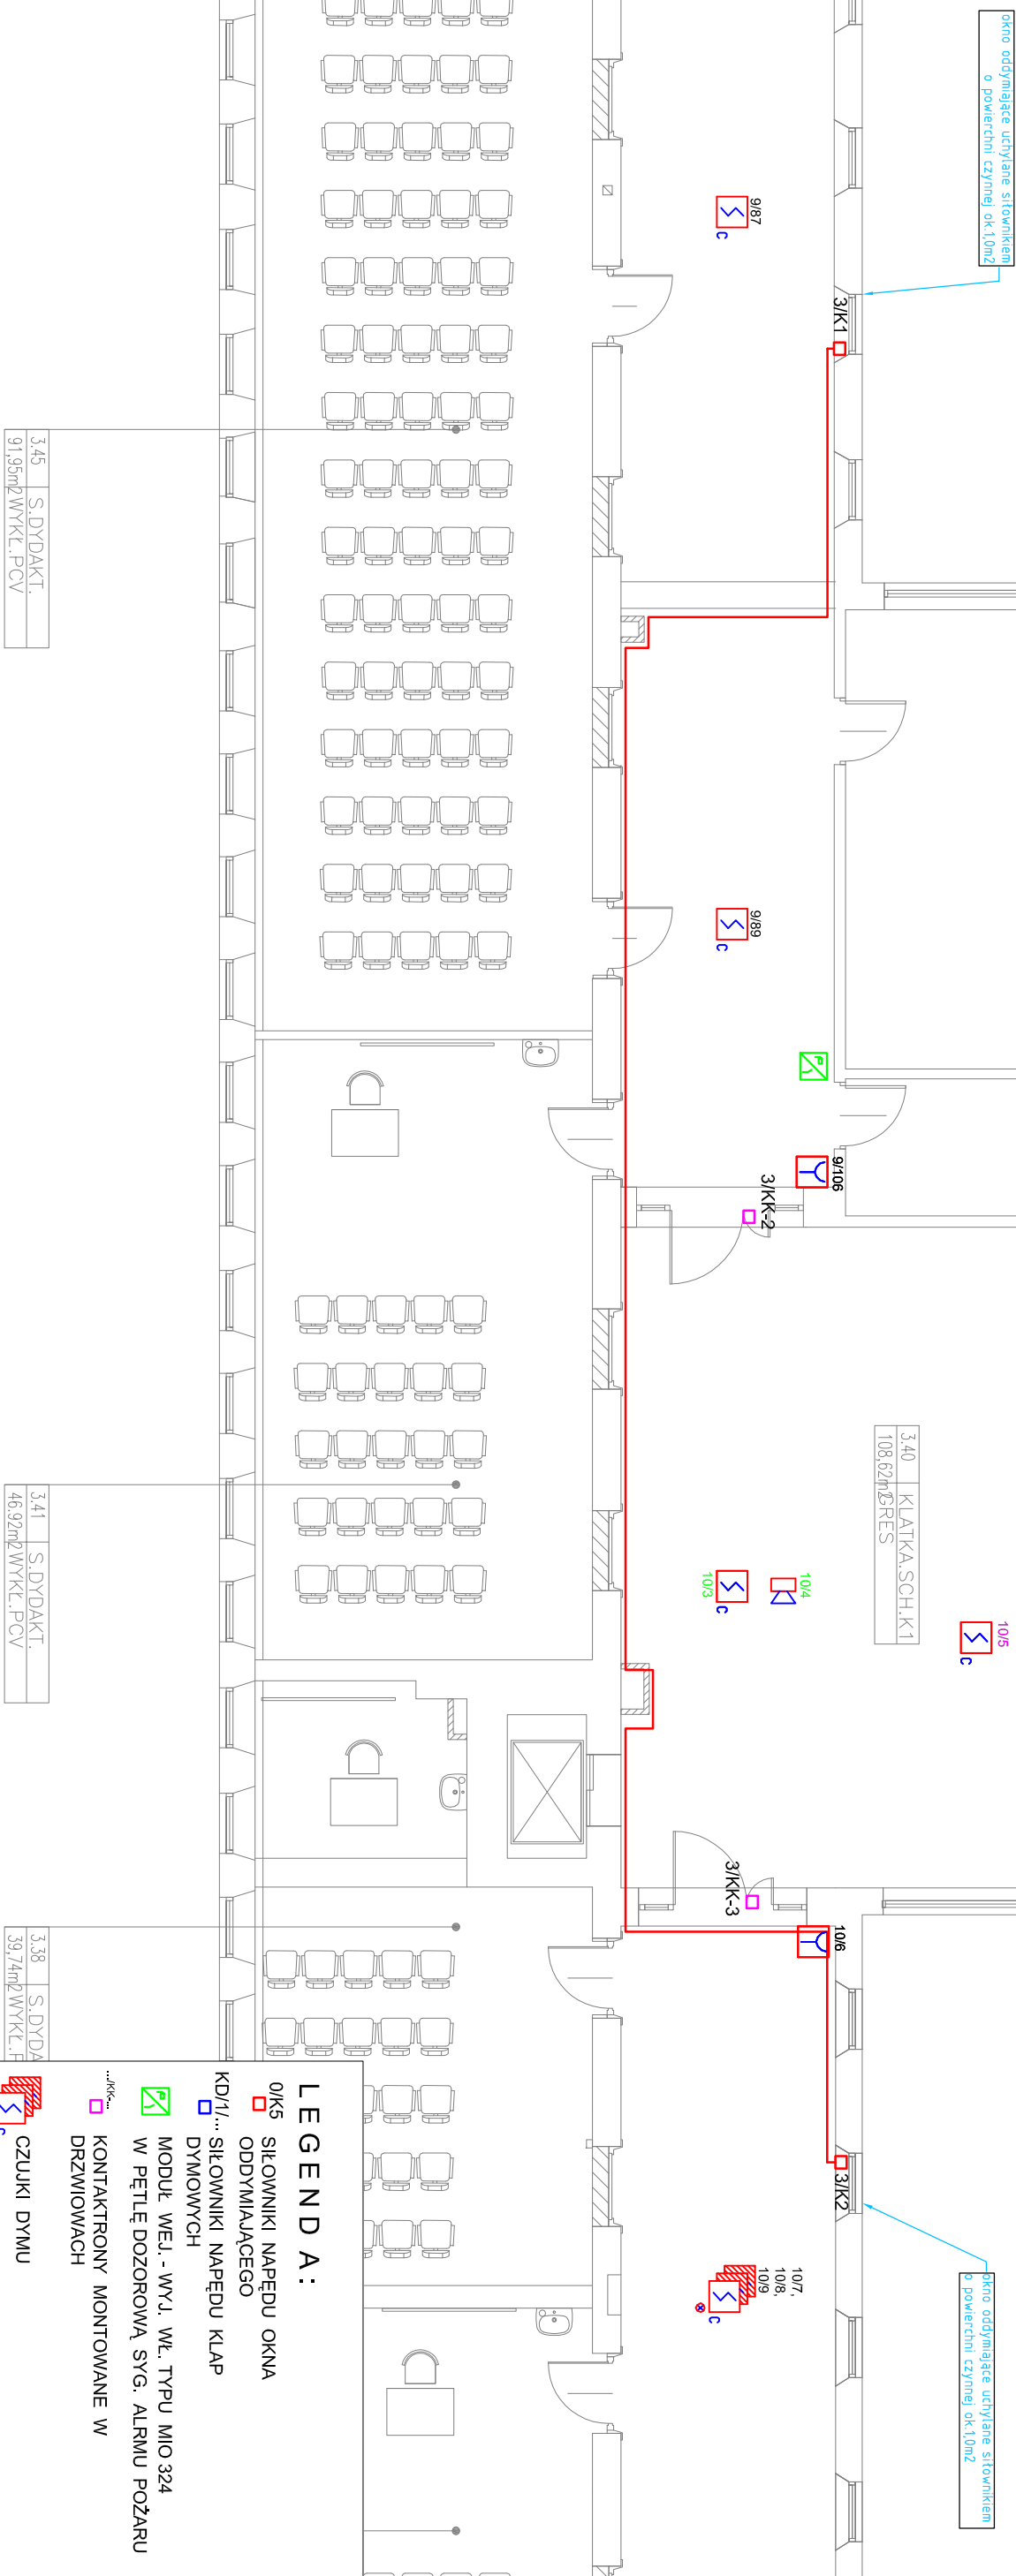

3.45	S.DYDAKT.
91,95ml	WYKL.PCV

3.41	S.DYDAKT.
46.92m2	WYKL.PCV

3.38	S.DYDA
39,74m2	WYKŁ.

LEGENDA:

0/K5
 SIŁOWNIKI NAPĘDU OKNA
 ODDYMIAJĄCEGO

KD/1/... SŁOWNIKI NAPĘDU KLAP
□ DYMOWYCH

 MODUŁ WEJ. - WYJ. WŁ. TYPU MIO 324
W PĘTLĘ DOZOROWĄ SYG. ALARMU POŻARU

**KONTAKTRYNY MONTOWANE W
DRZWIOWACH**

CZUJKI DYMU

 PRZYCIŚK ROP

 SYGNALIZATOR AKUSTYCZNY