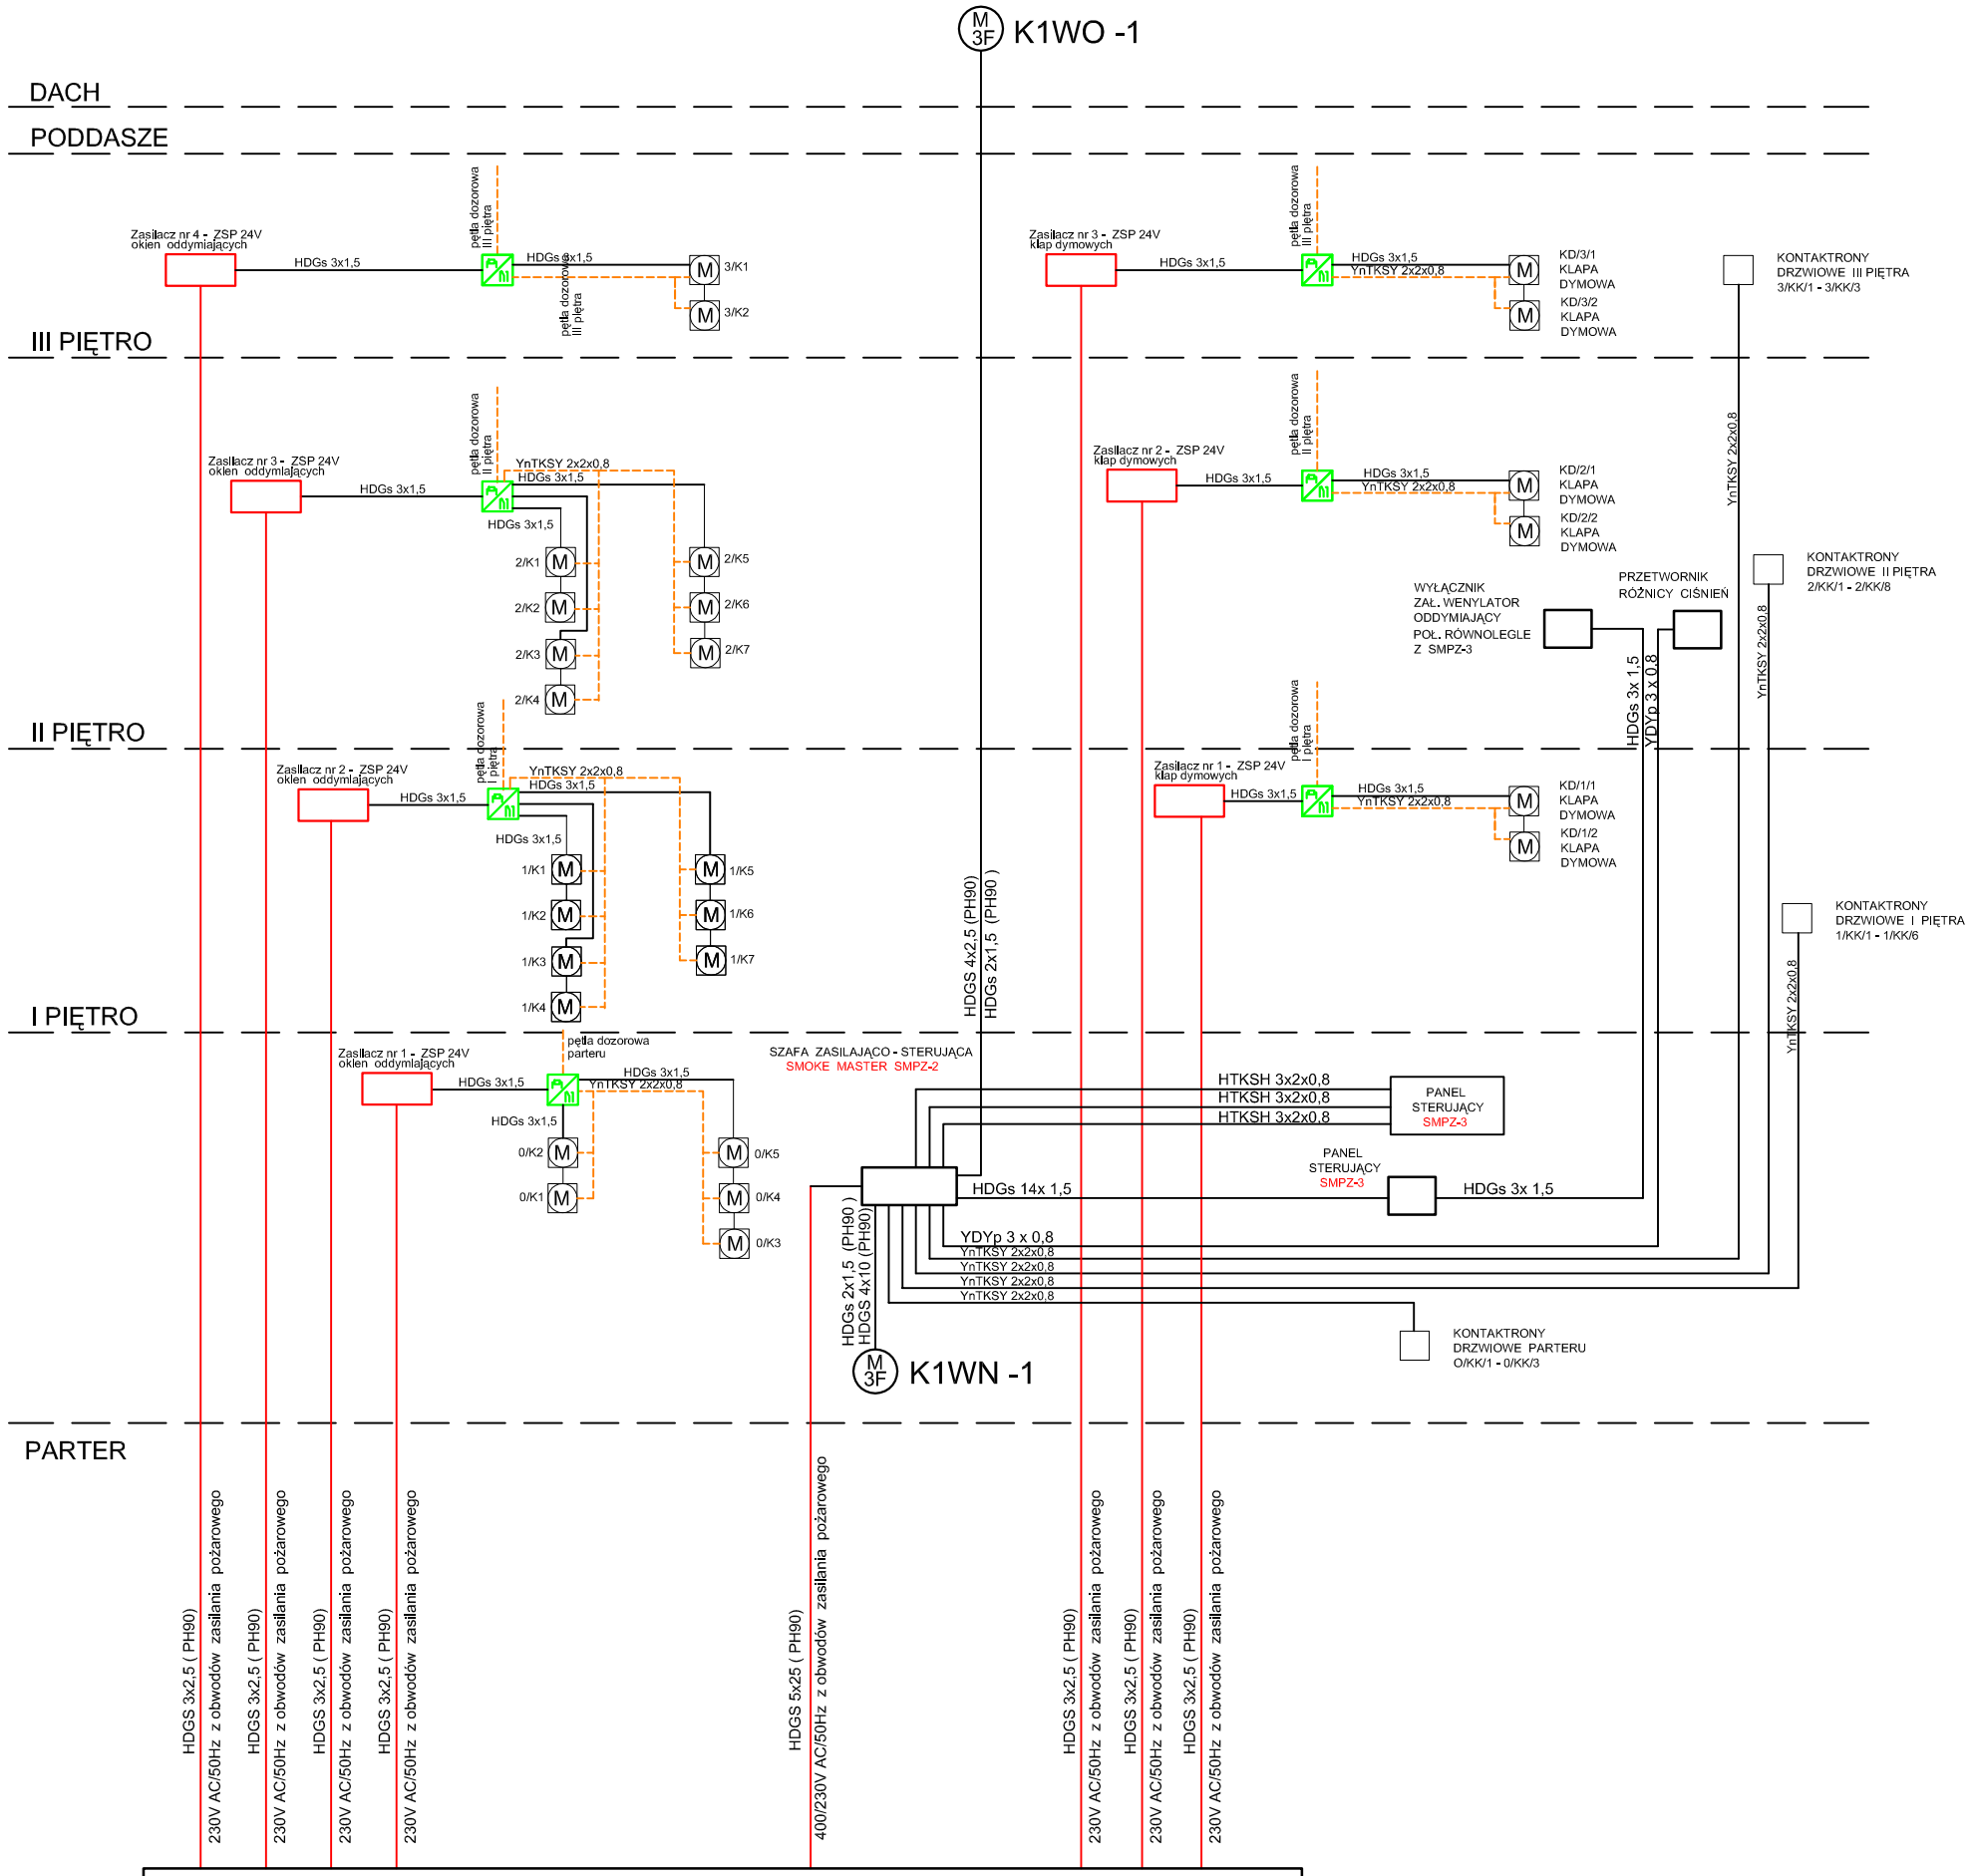

ISTNIEJĄCA ROZDZIELNICA GŁÓWNA SEKCJA NAPIĘCIA GWARANTOWANEGO (BLOK APARATOWY POŻAROWY)

ŁUKASZ SZLEPER PROJEKT

NIP 949 167 36 28 REGON 020378237
ul.Róży Wiatrów 13/3 53-023 Wrocław
tel. 603 950 959 e-mail lukszleper@o2.pl

temat.

Wykonanie wielobranżowej dokumentacji projektowej przebudowy budynku głównego Szkoły Policji w Pile przy Placu Staszica 7 wraz z przeprowadzeniem inwentaryzacji oraz opracowaniem koncepcji.

inwestor. Szkoła Policji w Pile
Pl. Staszica 7
64-920 Piła

lokalizacja. Pl. Staszica 7, nr dz.236/4
64-920 Piła

tytuł rys.

SCHEMAT OGÓLNY UKŁADU ELEKTRYCZNEGO NAPOWIETRZENIA KLATKI SCHODOWEJ K1

branża	PROJEKTANT : mgr inż. Zbigniew Wawrzyniak nr upr.UAN.VI-f/3/38/88	podpis:
ELEKTRYCZNA		podpis:
branża	SPRAWDZAJĄCY : mgr inż. Zbigniew Barszczyk nr upr.UAN.VI-f/3/59/90	podpis:
ELEKTRYCZNA		podpis:
		podpis:
skala rys. 1:100	data 11.2013	nr rys. IE/K1-1