

RZUT PARTERU

UWAGA

- ISTNIEJĄCE GRZEJNIKI DO DEMONTAŻU NA CZAS REMONTU I PONOWNEGO MONTAŻU PRZEWODY C.O. (GAŁĄZKI) NALEŻY UKRYĆ W BRUZZACH ŚCIENNYCH
- SKUCIE TYNKU POD MONTAŻ PŁYT WŁÓKNO-CEMENTOWYCH

SPOCZNIK Z PŁYTEK
LASTRYKO 40X40

POCHWYT STALOWY H=110 CM
PROFIL PROSTOKĄTNY 100X50X2MM
STAL NIERDZEWNA

BALUSTRA DA STALOWA H=110 CM
POCHWYT STALOWY PROFIL 100X50X2MM
SŁUPKI STALOWE 50X50X2MM
WYPEŁNIENIE BLACHA PERFOROWANA 2 MM
STAL NIERDZEWNA

SZACHT ELEKTRYCZNY
2xPCV75 + ZABUDOWA K-G

ISTNIEJĄCY SPOCZNIK NALEŻY
W CZĘŚCI SKUĆ A NASTĘPNIE
WYKOŃCZYĆ PŁYTKAMI

DO DEMONTAŻU

SZACHT SANITARNY
KANALIZACJA PCV50
ZIMNA WODA DN20
CIEPŁA WODA DN20
+ ZABUDOWA K-G

NOWE GRZEJNIKI

LEGENDA:

— PŁYTA WŁÓKNO-CEMENTOWA
MONTOWANA DO WYSOKOŚCI 90 CM
WRAZ Z BLACHĄ 20CM

— OŚWIETLENIE LED POD POCHWYTEM WŁĄCZANE
CZUJNIKIEM RUCHU NA DANYM BIEGU, CZASOWE,
NAPIĘCIE PODANE PRZEZ ZEGAR ASTRONOMICZNY

70W Oprawa oświetleniowa tubowa, 1x70W (wersja n/t i w/s) nawiązująca
kolorem, średnicą, źródłem światła do zastosowanych na klatce K2

AW 70W Oprawa oświetleniowa 1x70W dwufunkcyjna wyposażona w moduł awaryjny AW,
tubowa (nawiązująca kolorem, średnicą, źródłem światła do istniejących na klatce K2)

4x14W OPRAWA NP. TBS-165

AW OPRAWA AWARYJNA LED 2h 3W

17W DOWNLIGHT 17W LED Z
CZUJNIKIEM ZMIERZCHU I RUCHU

EW OPRAWA EWAKUACYJNA LED 2H

17W PŁAFON LED Z CZUJNIKIEM
ZMIERZCHU I RUCHU

W/S OPRAWA WPUSZCZANA W SUFIT

NT OPRAWA NATYNKOWA

● MONTAŻ ELEKTROTZRZYMACZA,
PODŁOGOWEGO, WANDALOODPORNEGO


⊞ OPTYCZNA CZUJKA DYMU

PP PRZYCISK PRZEWIATRZANIA NA KLUCZYK

PO PRZYCISK ODDYMIANIA NA KLUCZYK

— PRZEWIERT OTWORNICA + RURA OSŁONOWA DN40

— KORYTO SIATKOWE 60/200

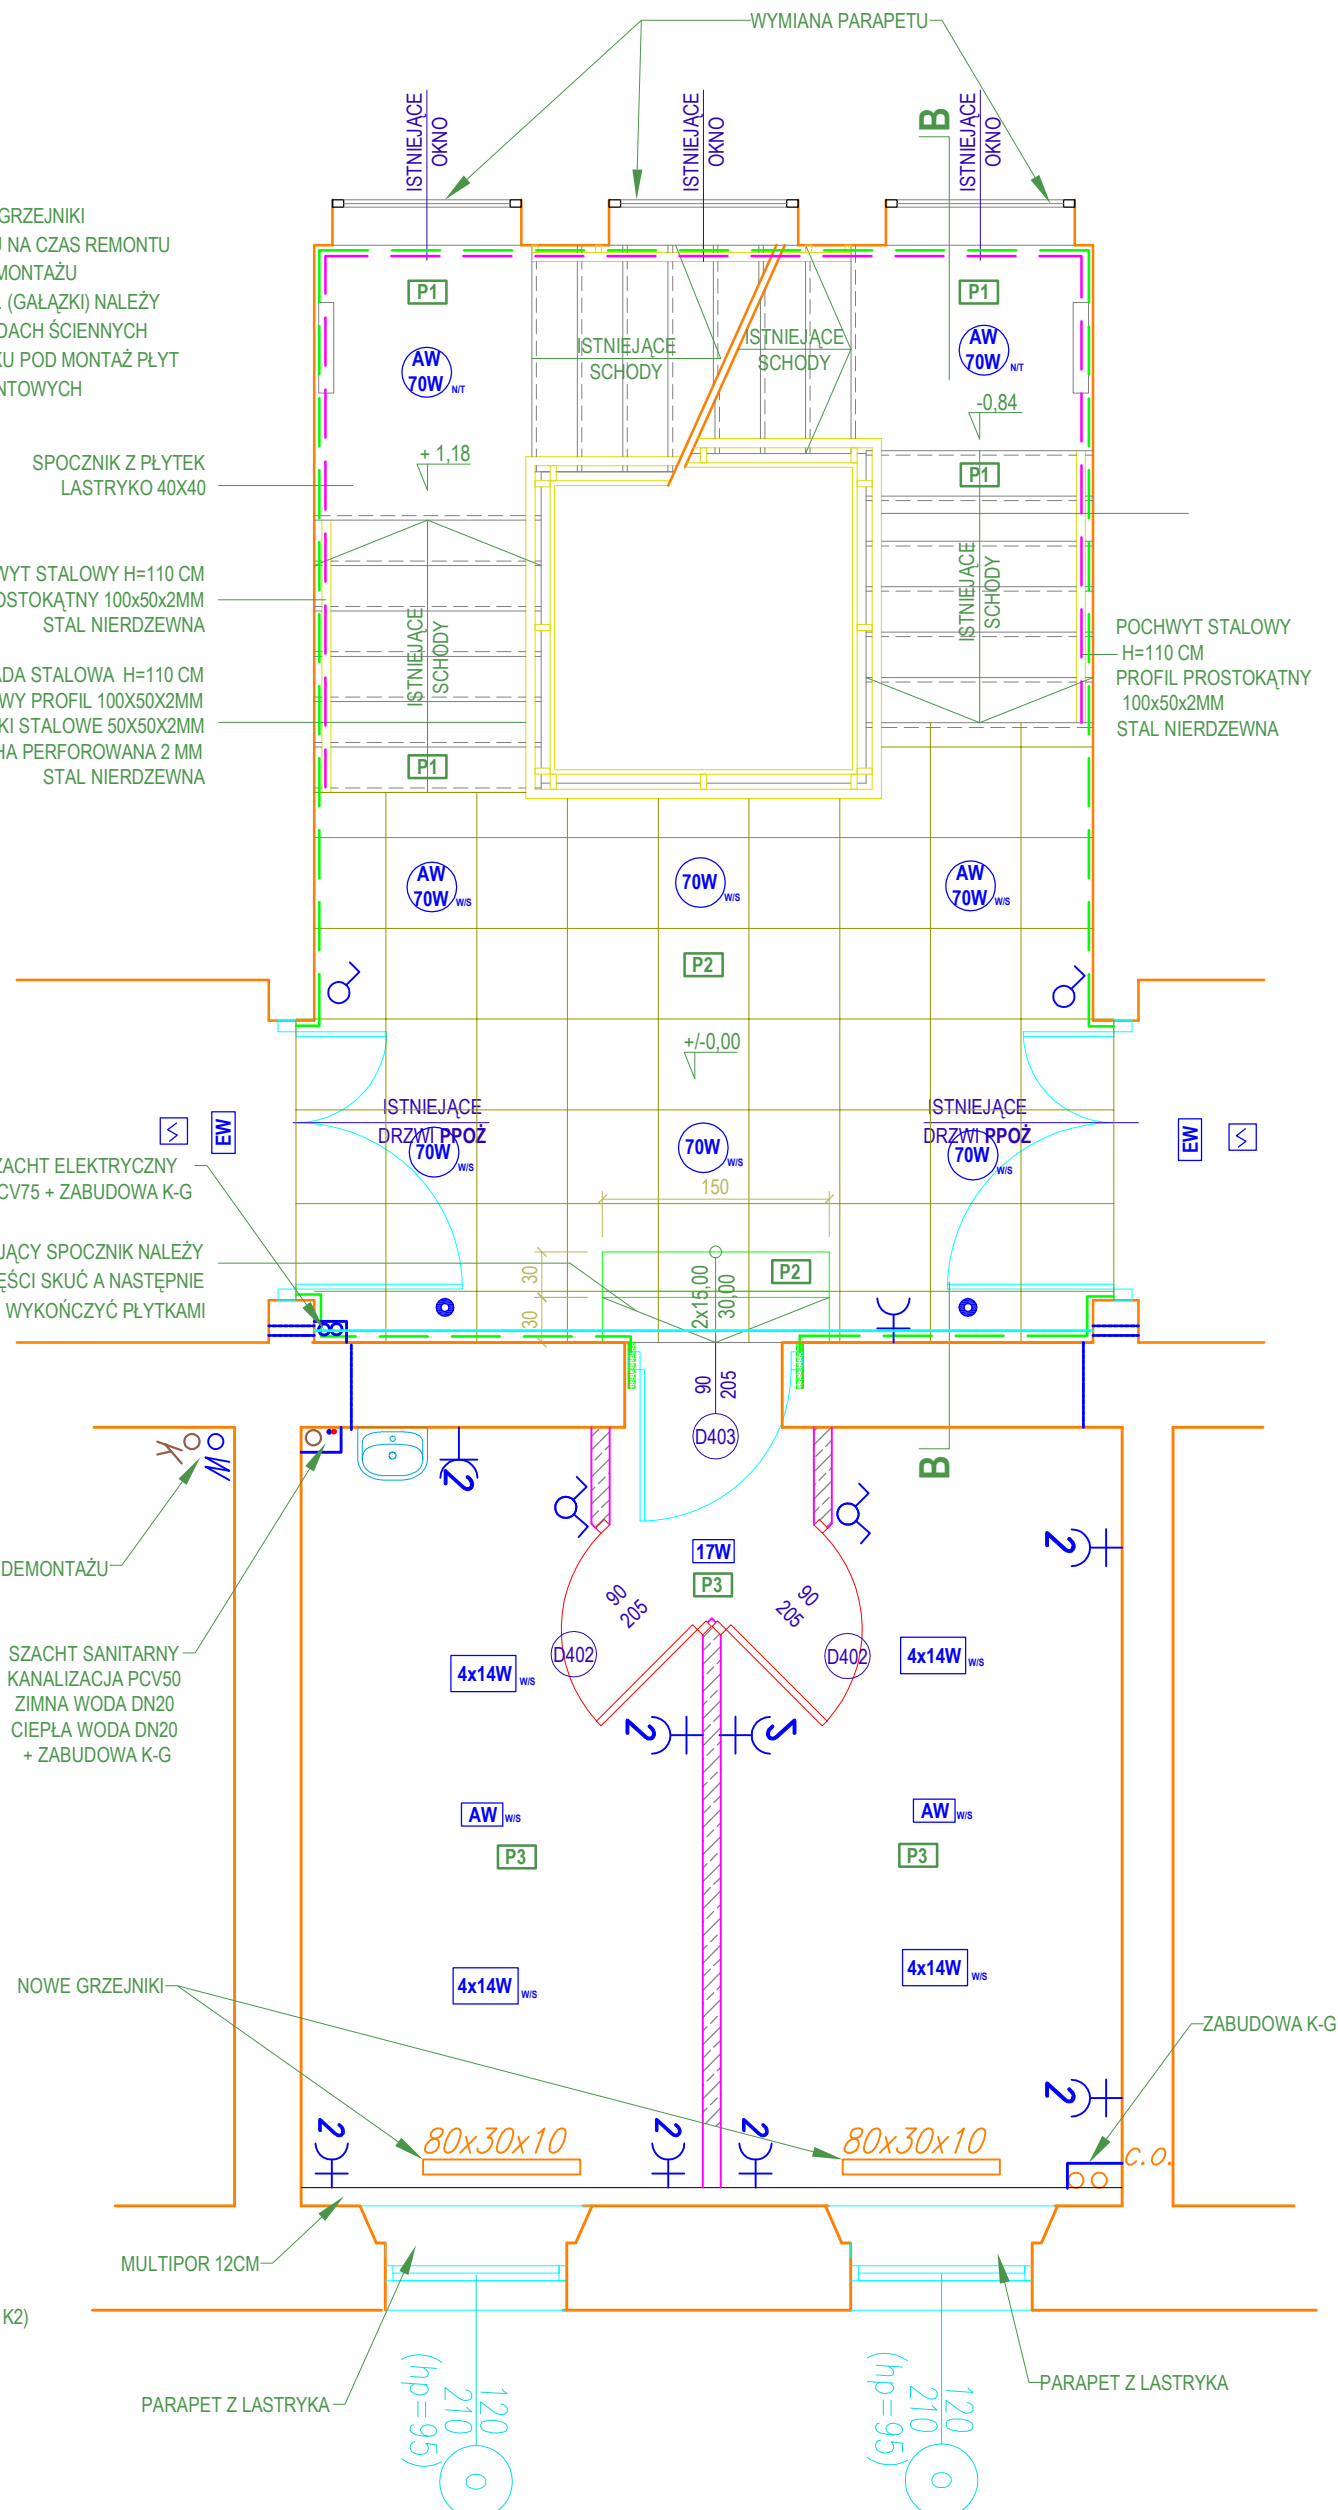

KLATKA K4

RZUT PARTEU

1:50

A2