


# PRZEKRÓJ A-A

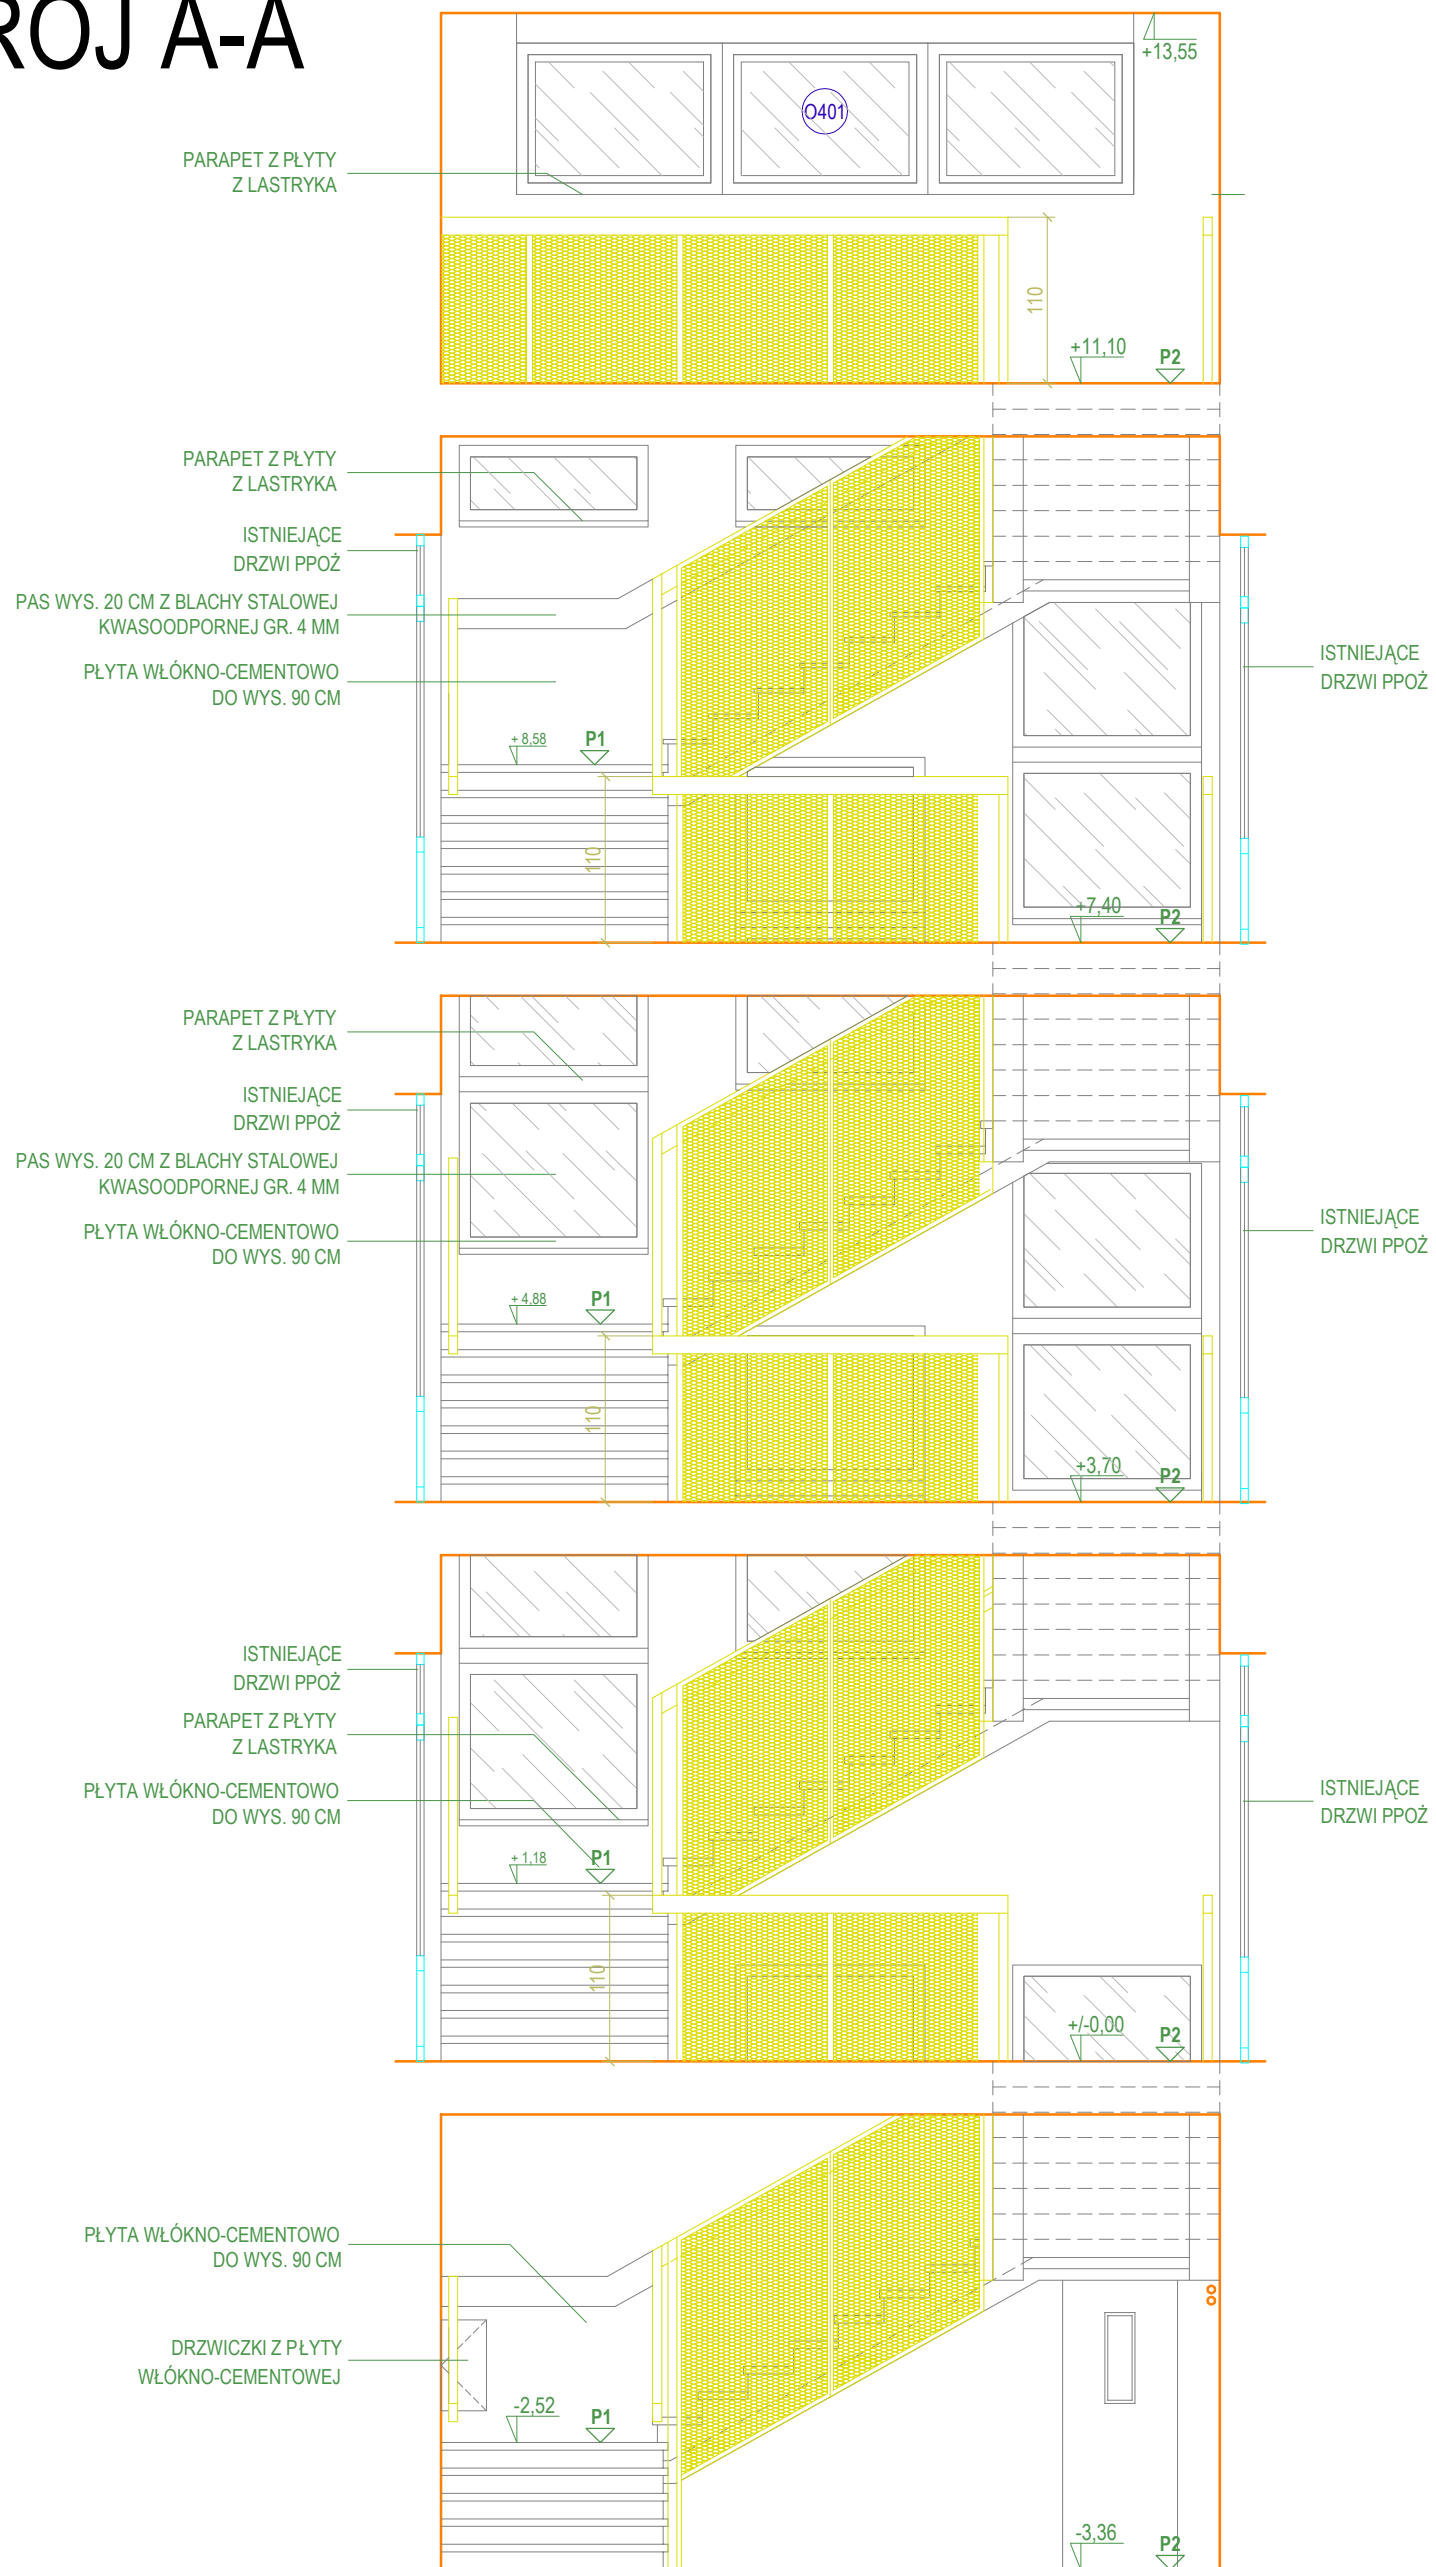

**KLATKA K4**

PRZEKRÓJ A-A

1:50

A6