


23 24 25 26 27

1997 926  
298 15 295 28 314 15 264 15 299 18 330 298 42 294 15 561 43  
120 192 120 192 624 120 112 101 80 101 111 120 182 120 383

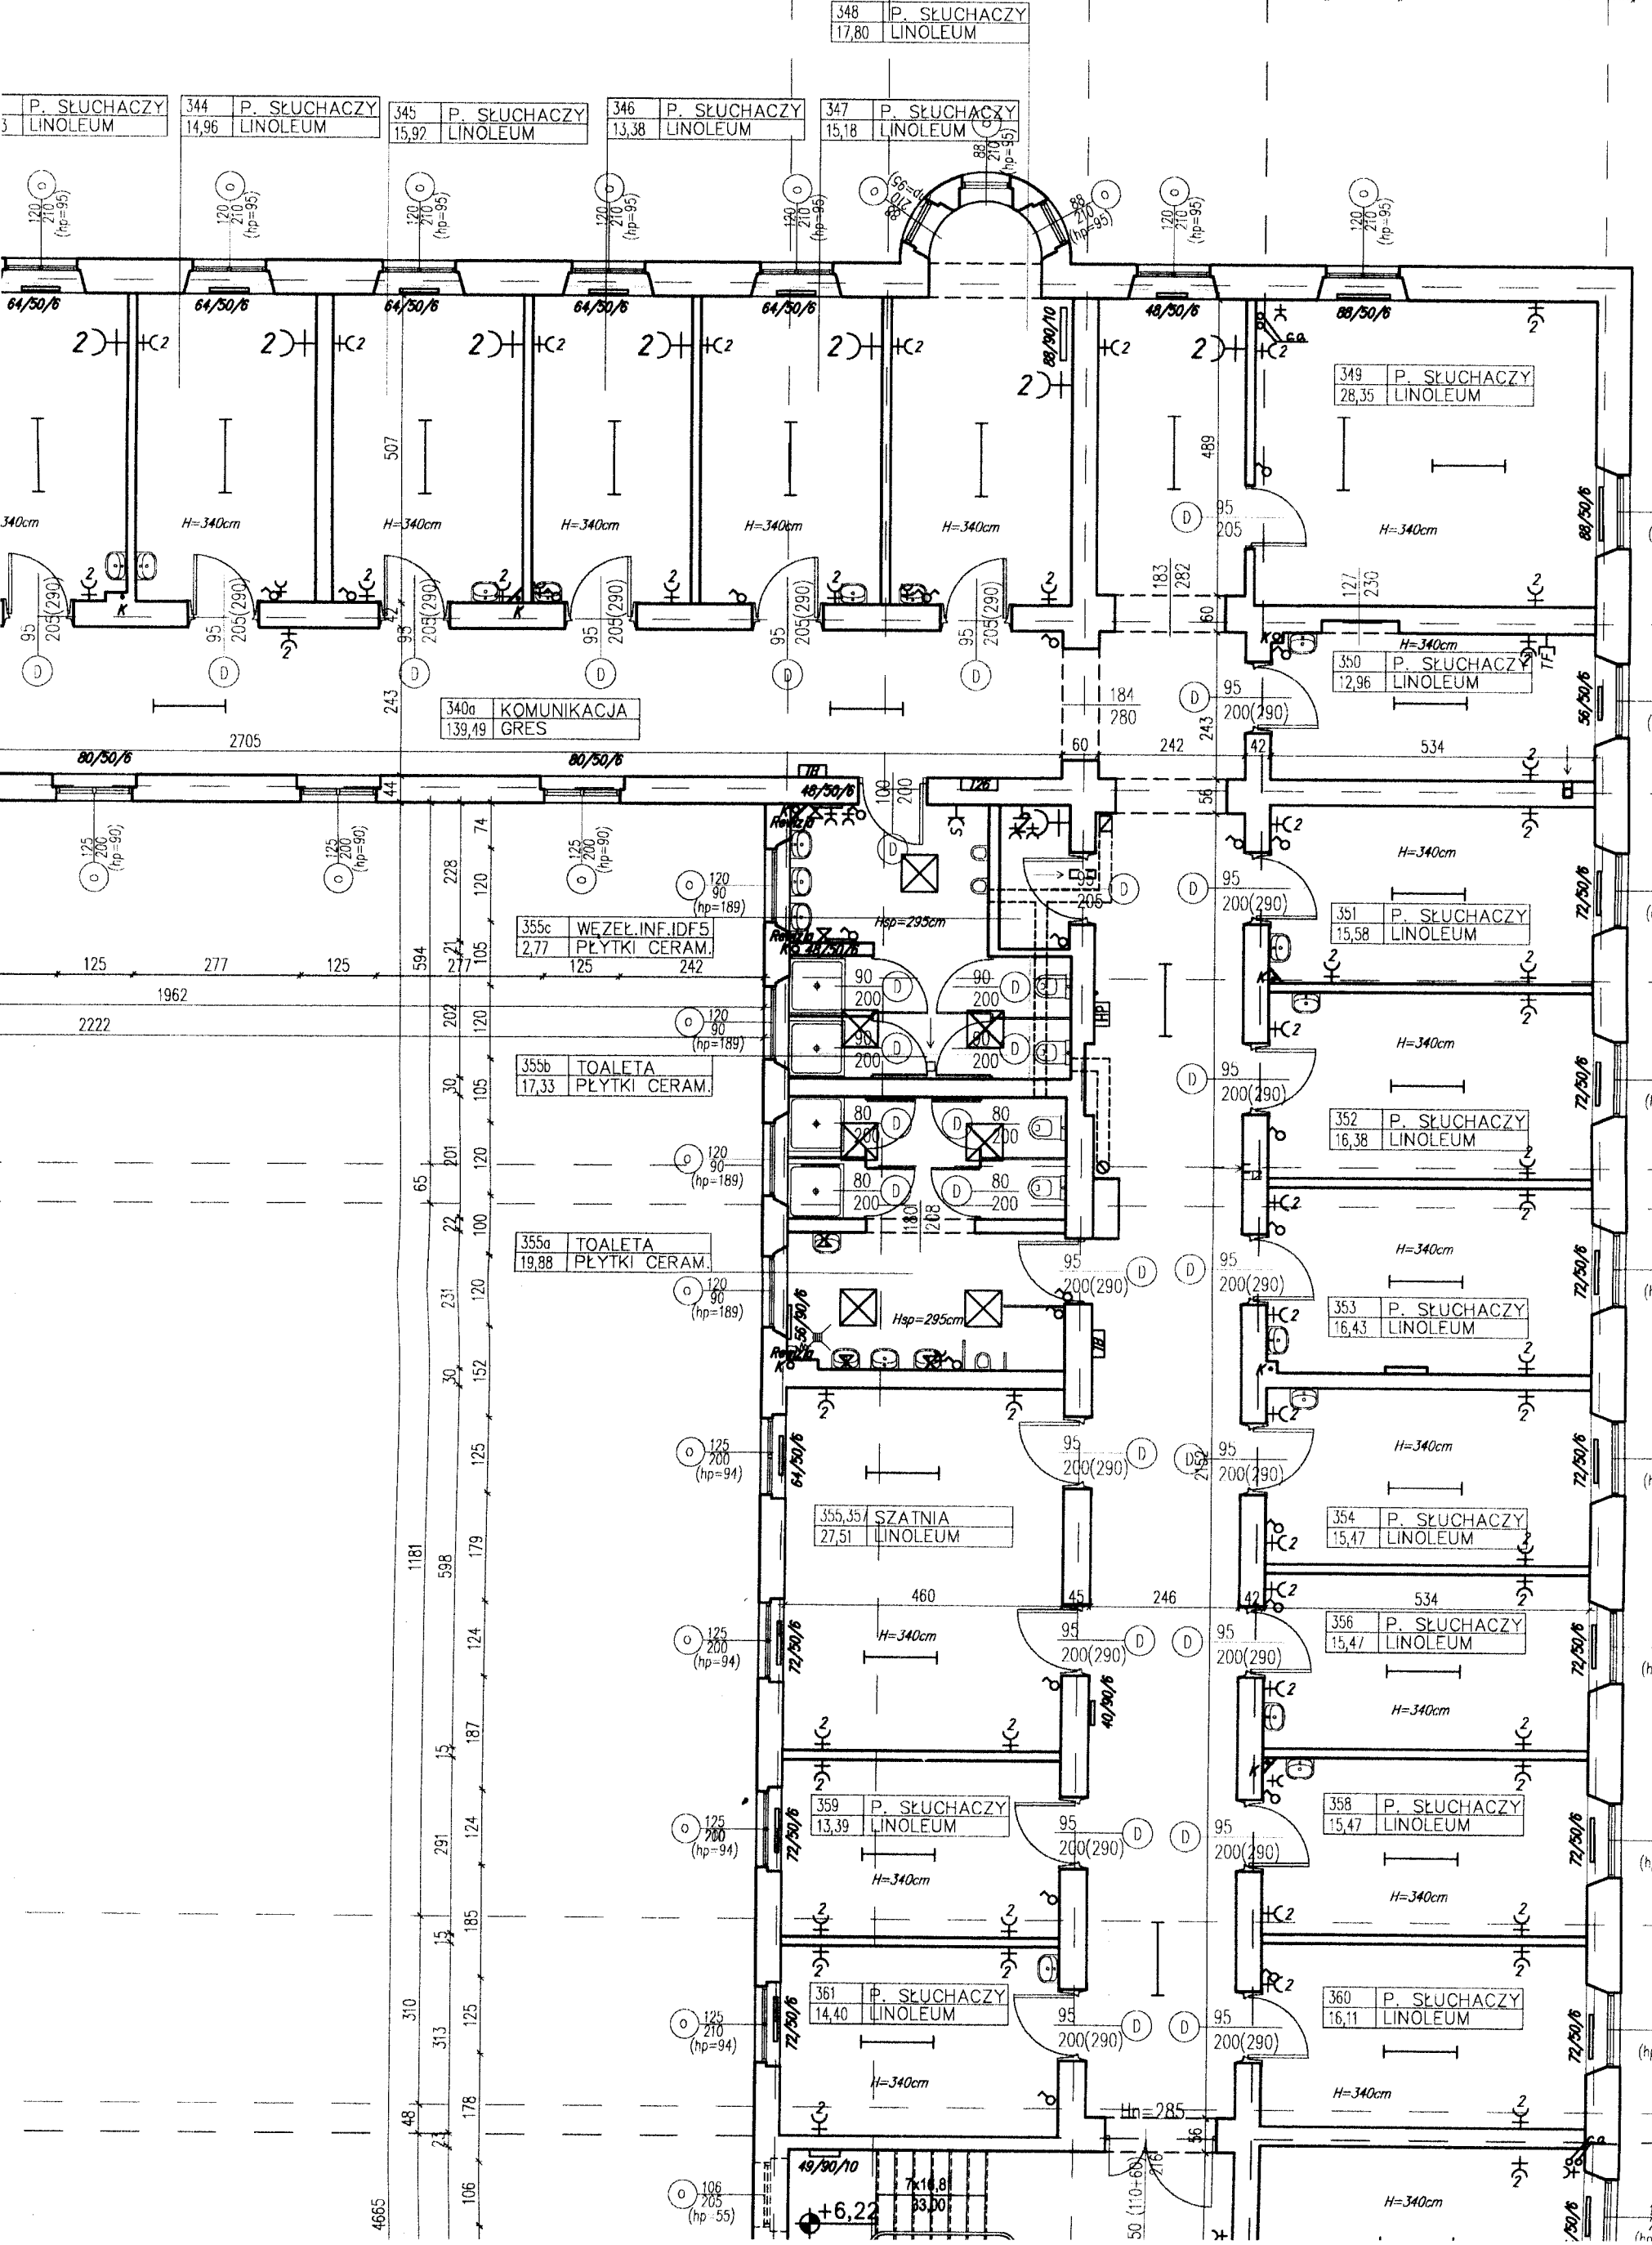

348 P. SŁUCHACZY  
17,80  
LINOLEUM

3 P. SŁUCHACZY  
LINOLEUM

344 P. SŁUCHACZY  
14,96  
LINOLEUM

345 P. SŁUCHACZY  
15,97  
LINOLEUM

346 P. SŁUCHACZY  
13,38  
LINOLEUM

347 P. SŁUCHACZY  
15,18  
LINOLEUM

349 P. SŁUCHACZY  
28,35  
LINOLEUM

350 P. SŁUCHACZY  
12,96  
LINOLEUM

340a KOMUNIKACJA  
139,49  
GRES

351 P. SŁUCHACZY  
15,58  
LINOLEUM

355c WEZEŁ INF. IDF5  
2,77  
PLYTKI CERAM.

355b TOALETA  
17,33  
PLYTKI CERAM.

355a TOALETA  
19,88  
PLYTKI CERAM.

355,35 SZATNIA  
27,51  
LINOLEUM

352 P. SŁUCHACZY  
16,38  
LINOLEUM

353 P. SŁUCHACZY  
16,43  
LINOLEUM

354 P. SŁUCHACZY  
15,47  
LINOLEUM

356 P. SŁUCHACZY  
15,47  
LINOLEUM

359 P. SŁUCHACZY  
13,39  
LINOLEUM

358 P. SŁUCHACZY  
15,47  
LINOLEUM

361 P. SŁUCHACZY  
14,40  
LINOLEUM

360 P. SŁUCHACZY  
16,11  
LINOLEUM

49/90/10  
7x10,8  
93,00

4665

+6,22