


A PRĘTOD - SEGMENTY
E1, E1, C1

- zakres inwestycji

GŁÓWNY SPECJALISTA
WYMIAR I ZAPATRZENIA I TRANSPORTU
SZKOŁY POLICJI W PILE

mgr inż. Patrycja Sieg

Petyce Snp

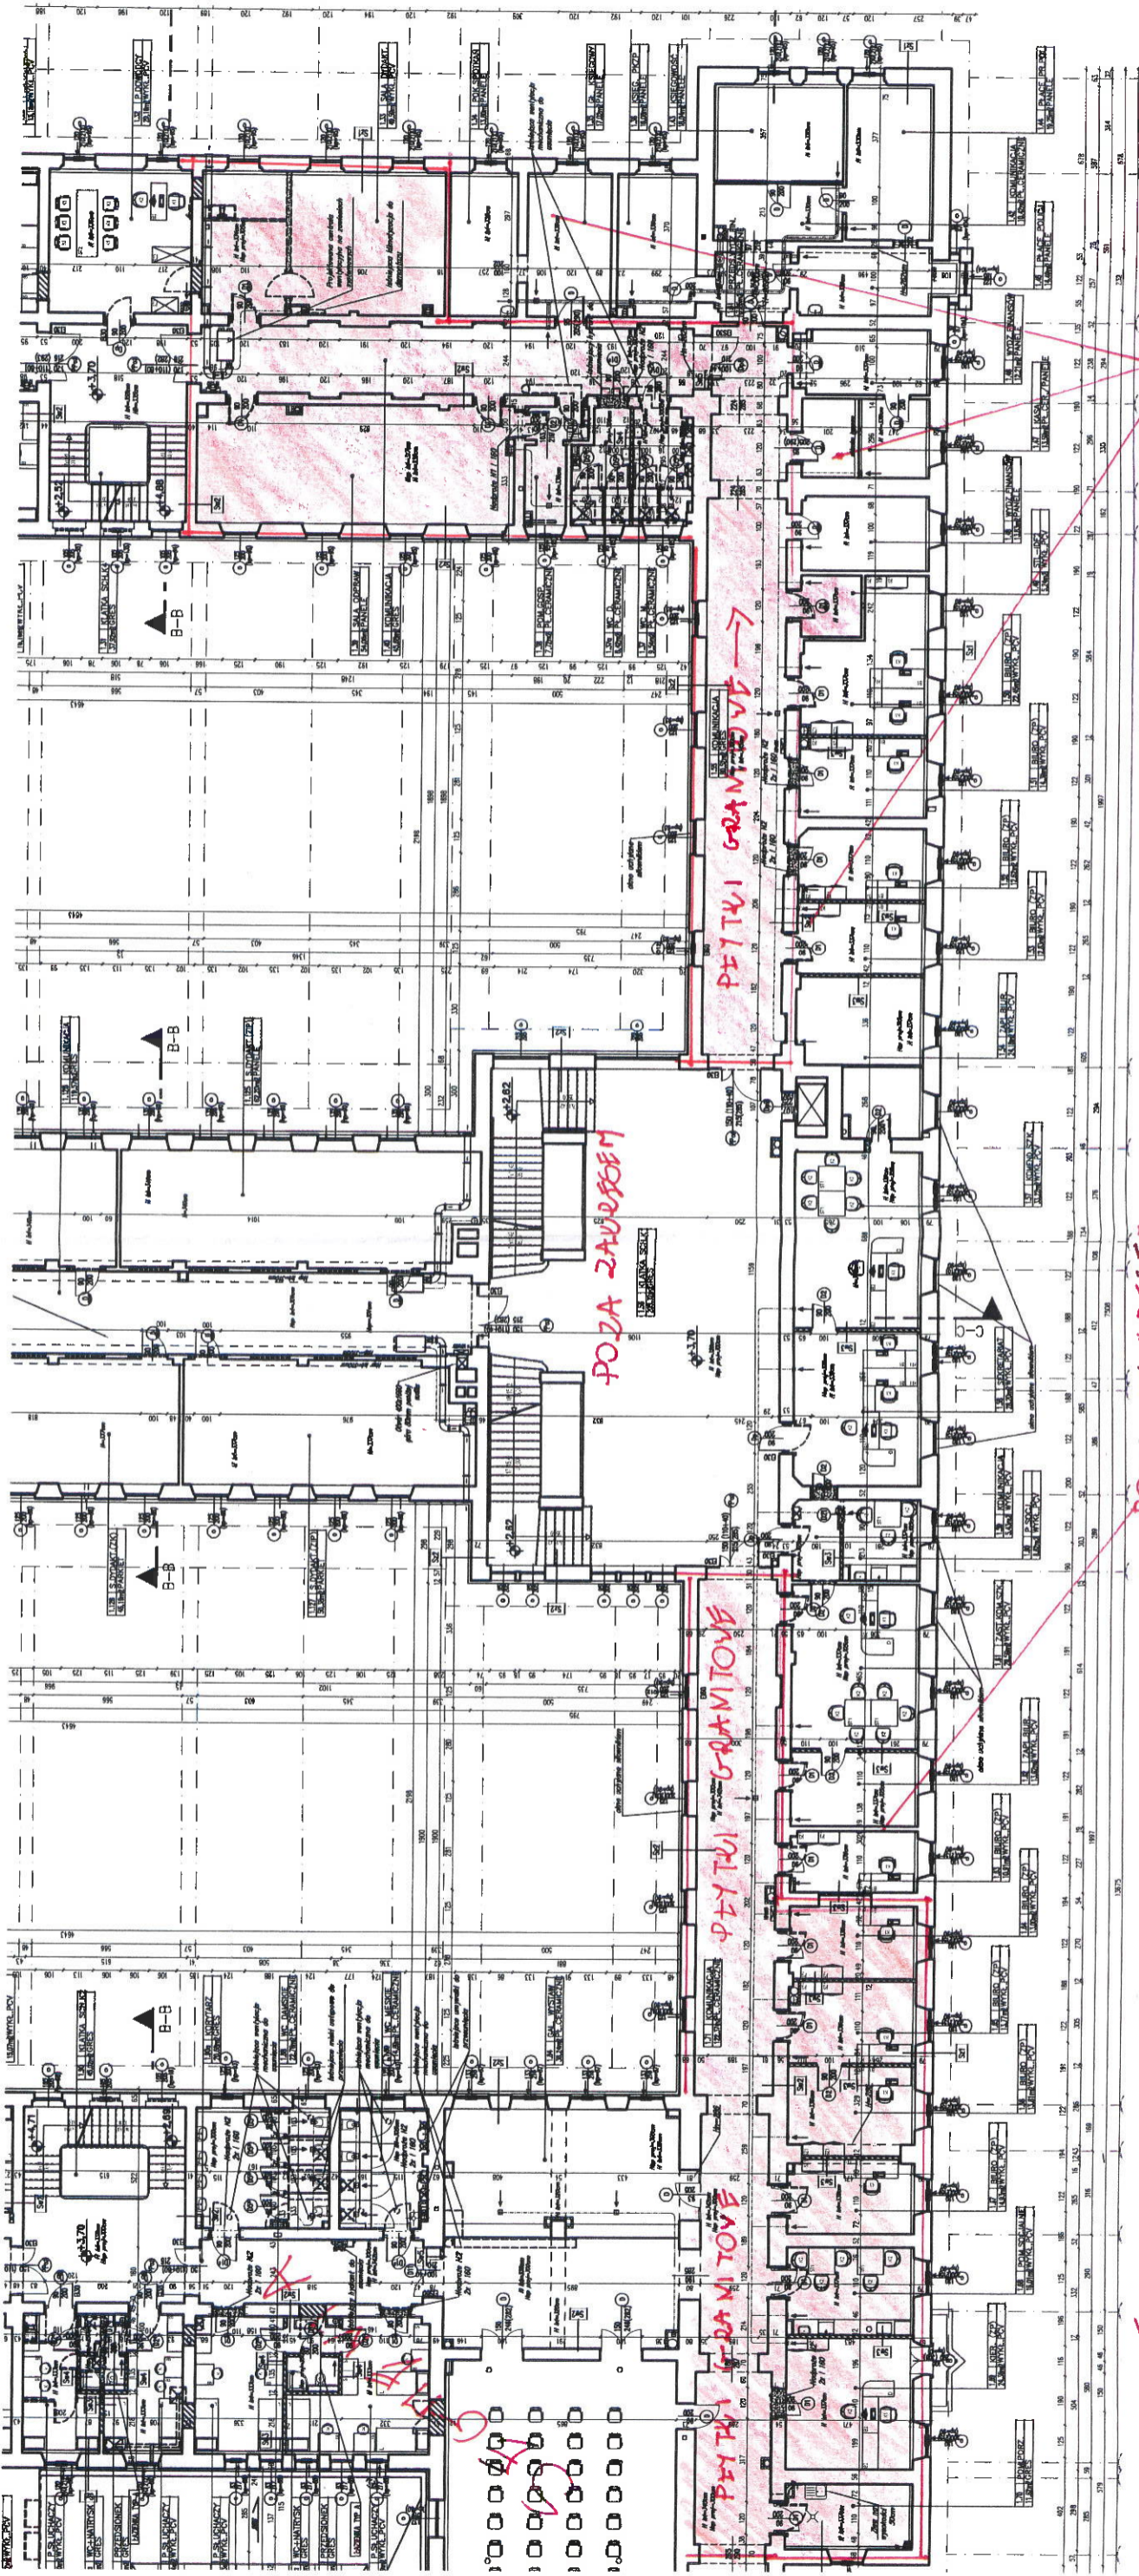

PEŁNY GRANICZNY

E1

PEŁNY GRANICZNY

E