3 PIĘTRO
SEGMENT A

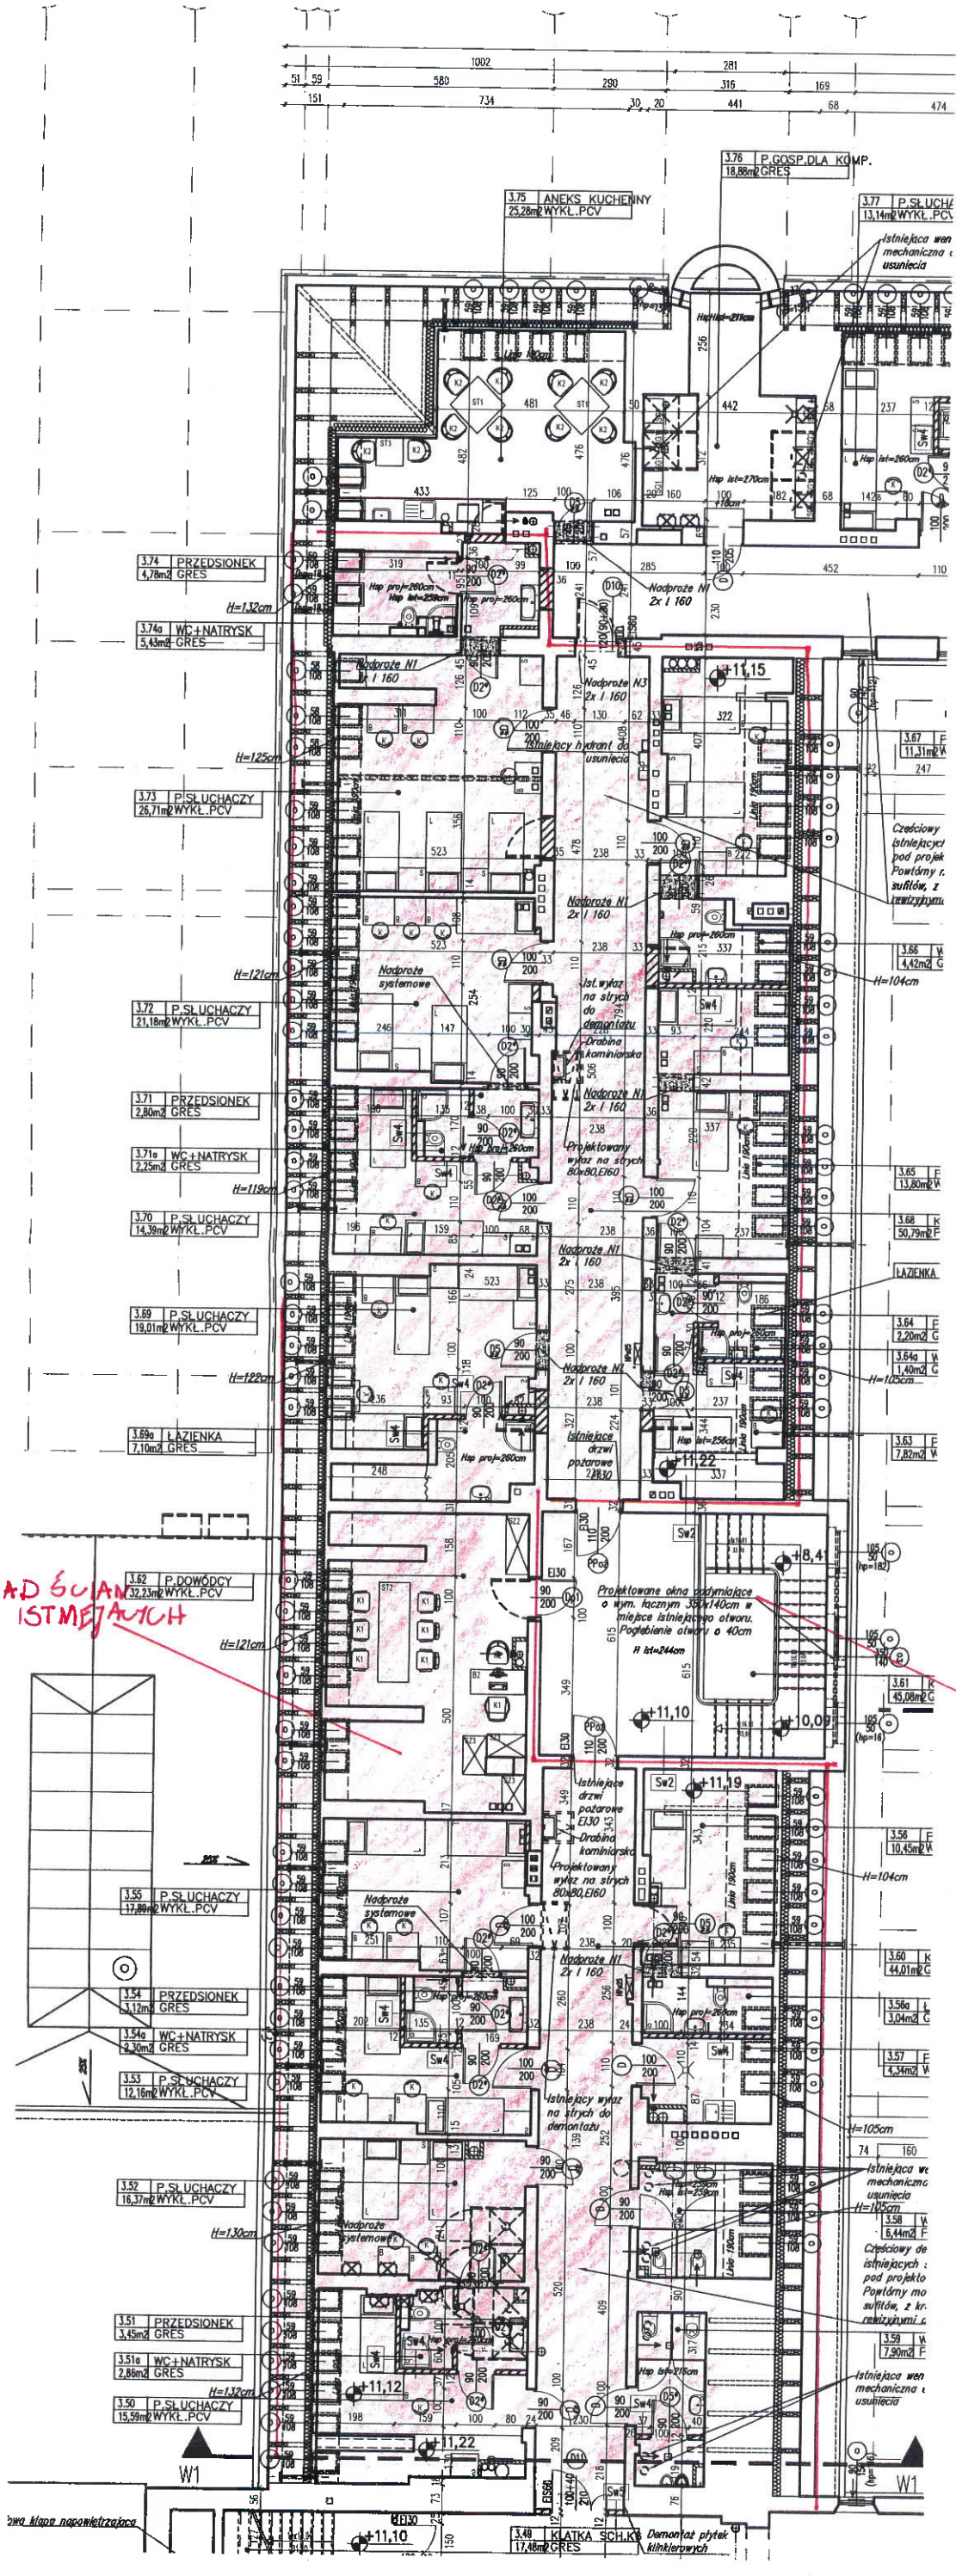

UKŁAD ŚCIAN TAK V ISTNIEJĄCYCH

UKŁAD A W2 POZA ZAKRESEM

GŁÓWNY SPECJALISTA
WYDZIAŁU ZAOPATRZENIA I TRANSPORTU
SZKOŁY POLICJI W PILE

mgr inż. Patrycja Sieg

Patrycja Sieg