


PAŃSTWOWY DOKUMENT
-ZARZĄDZANIE INWESTYCJI

ZASŁEPNIKI

WYKAZA W I POZIOMY ZARZĄDZANIE

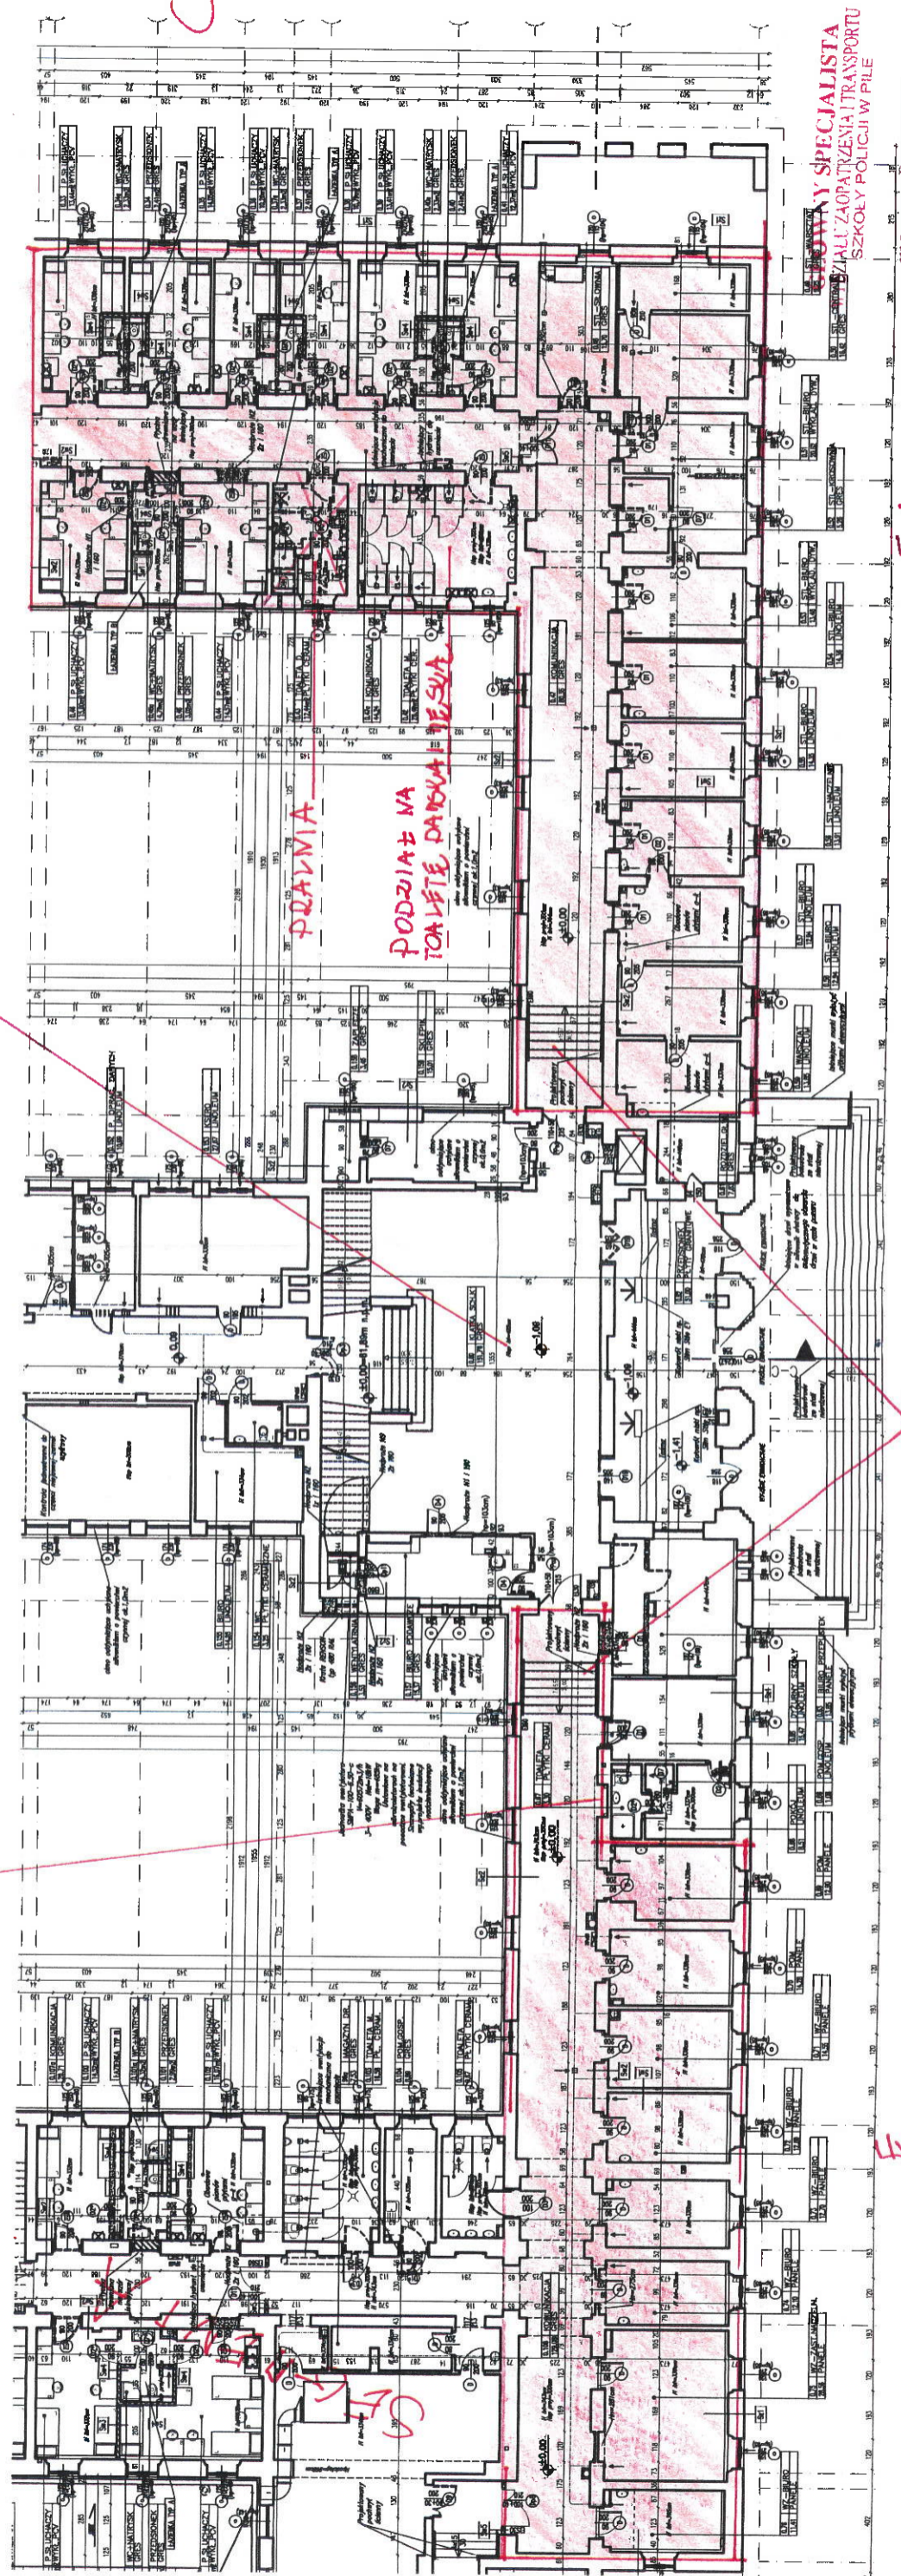

PRACOWNIA

PODZIAŁ NA
TOILETY DAWKOWE

GLÓWNY SPECJALISTA
KADRY ZAOPATRZENIA I TRANSPORTU
SZKOŁY POLICJI W PILE

mgr inż. Patrycja Sieg
Patrycja Sieg

PRZYBIÓR STOPNICE GRANITOWE

EA

3