

YUWAHAFI DPTVWILZ
—ZAWRÉS INWESTYCIJ

NOVA ŚCIANA
DZIAŁOWA


NOVE DRZWI

ŚCIANA DO ROZBIÓRKY

WYKŁADKI SUCHODOWE
V ZAWRÉSIE

OTVÉRÁ PRÁVIOVI
DO VÍKVIDÁGI

NOVE DRZVI
90x200

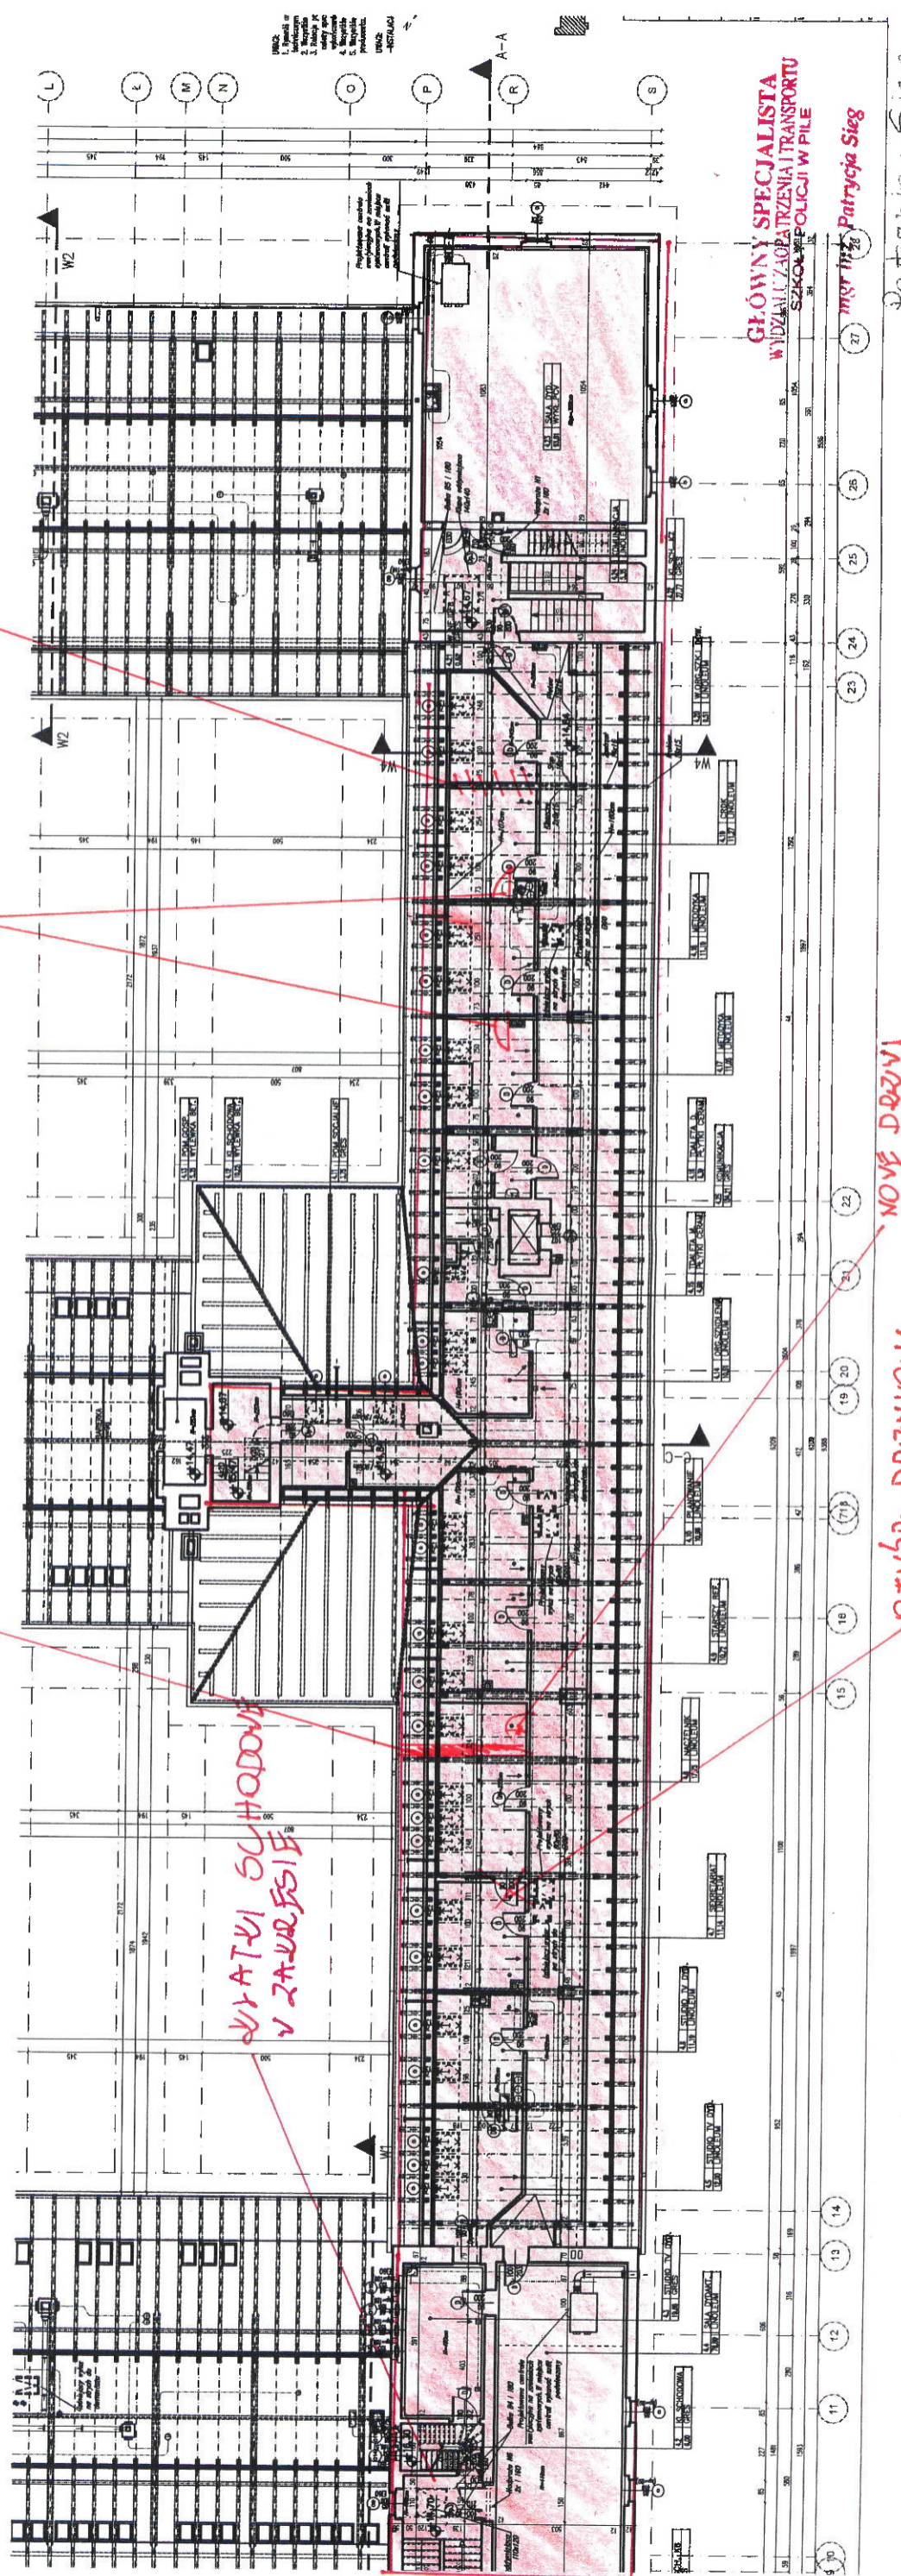

GŁÓWNY SPECJALISTA
W DZIAŁALNOŚCI ZAPRZĘTU I TRANSPORTU
SZKOLENIA POLICJI W PILE
mgr inż. Patrycja Sieg

Patrycja Sieg