


PLAN IZOLACJI
ZAKŁADU

WZRÓDZU POZA ZAKŁADEM

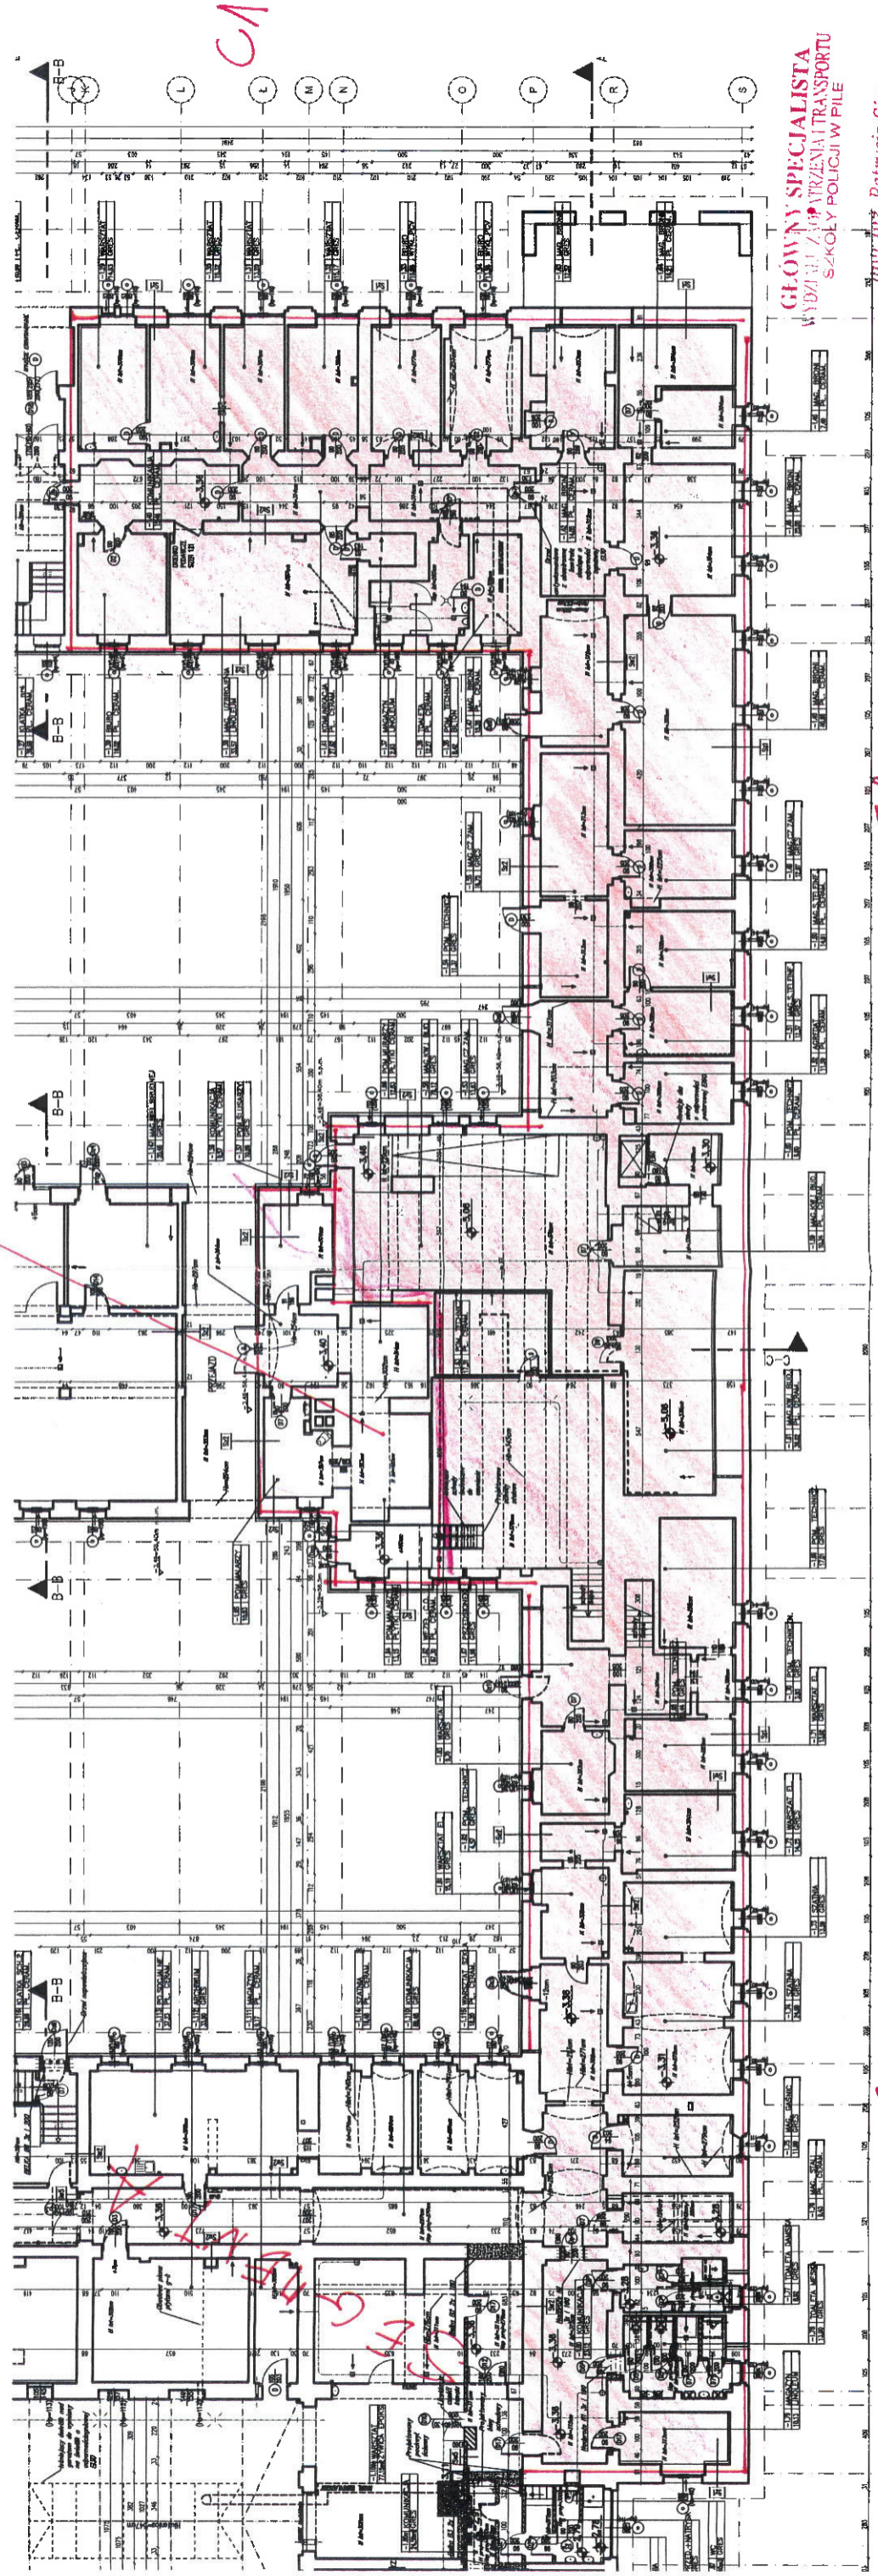

GŁÓWNY SPECJALISTA
WYBUDOWY ZAKŁADU WYŻSZEGO TRANSPORTU
SZKOŁY POLICJI W PILE

mgr inż. Patrycja Sieg
Patrycja Sieg

EA

E