



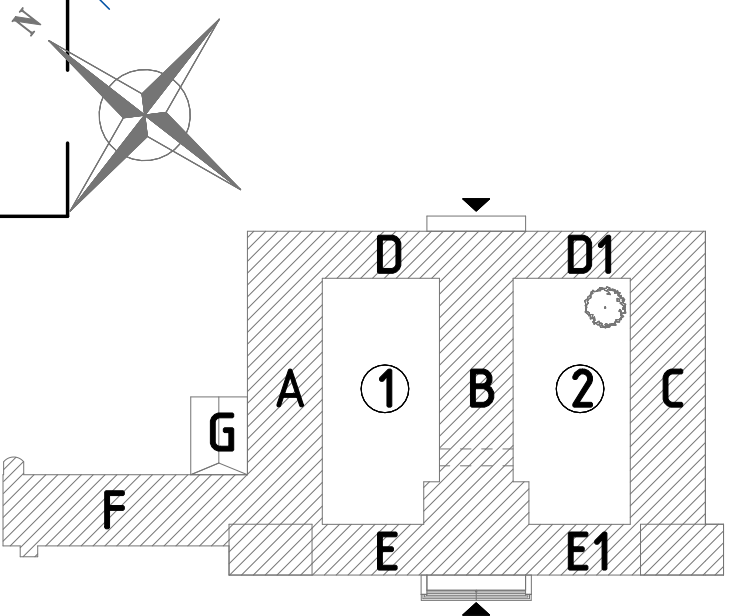


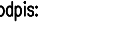


RZUT DACHU

- ZAKRES REMONTU SEGMENTU "D"

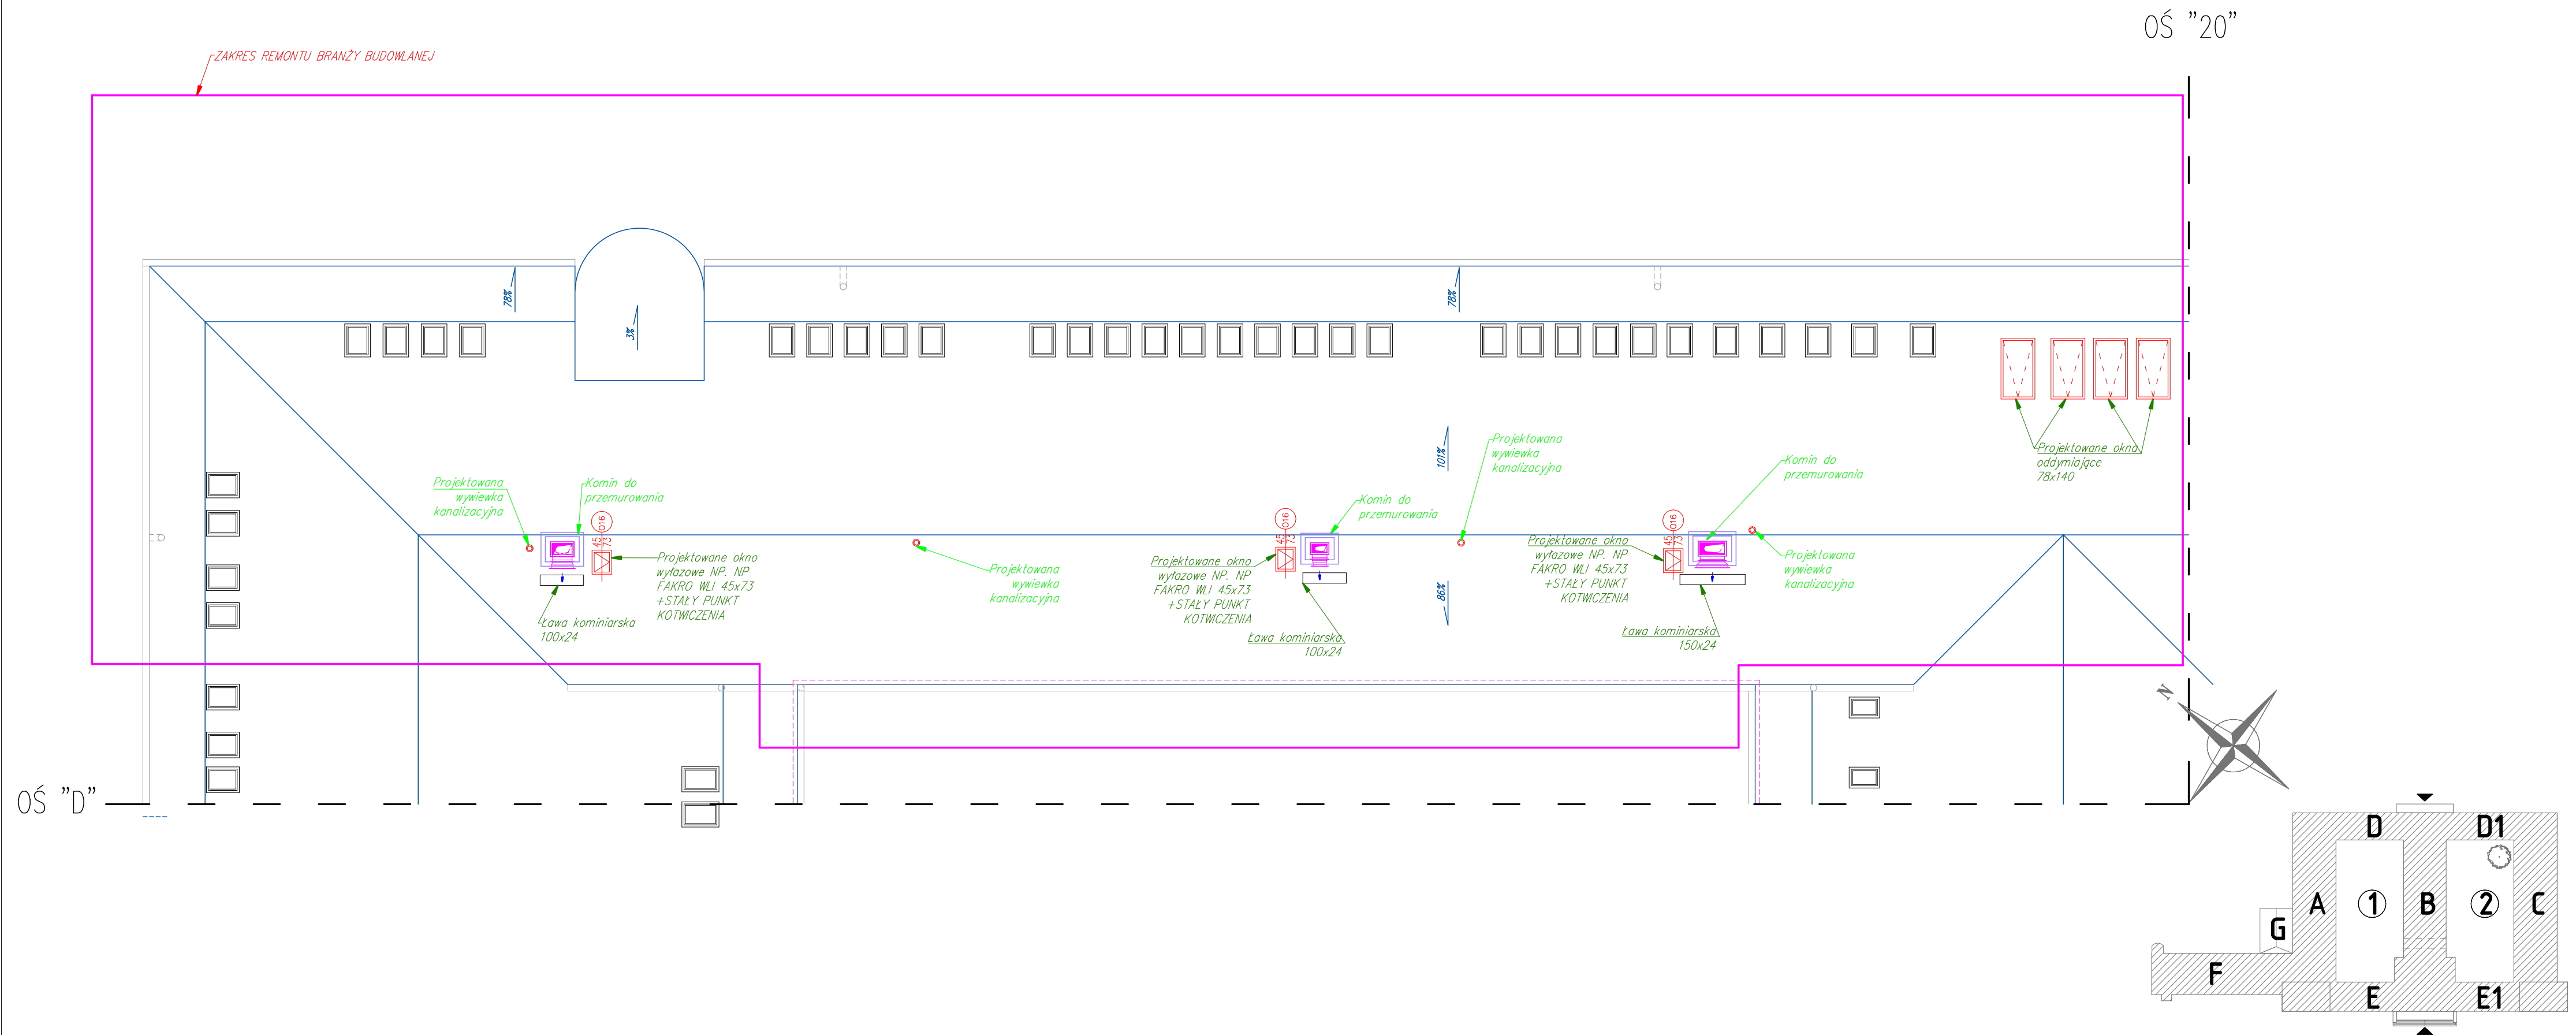

 NIP 949 167 36 28 REGON 020378237 ul. Róża Wiatrów 13/3 53-023 Wrocław tel. 603 950 959 e-mail lukasz@szleper.pl		temat: Wykonanie wielobranżowej dokumentacji projektowej przebudowy budynku głównego Szkoły Policji w Pile przy Placu Staszica 7 wraz z przeprowadzeniem inwentaryzacji oraz opracowaniem koncepcji.
inwestor:	Szkoła Policji w Pile Pl. Staszica 7 64-920 Pila	lokalizacja: Pl. Staszica 7, nr dz.236/4 64-920 Pila
tytuł rys. RZUT DACHU – SEGMENT "D"		
branża ARCHITEKTURA	PROJEKTANT : mgr inż. arch. Łukasz Szleper nr upr. 40/09/DOIA SPRAWDZAJĄCY : mgr inż. arch. Ewa Smółkowska nr upr. 13/99/DUW	podpis:  
branża KONSTRUKCJE	PROJEKTANT : mgr inż. arch. Łukasz Szleper nr upr. 69/DOŚ/07 SPRAWDZAJĄCY : mgr inż. Piotr Szleper nr upr. SLK/1727/PWOK/07	podpis:  
	OPRACOWANIE: mgr inż. Jakub Sztekel	podpis: 
skala rys. —	data październik 2016	nr rys. 7-S