



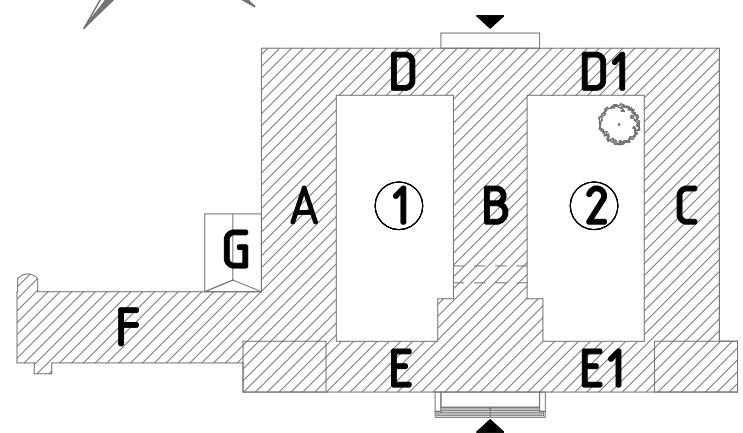

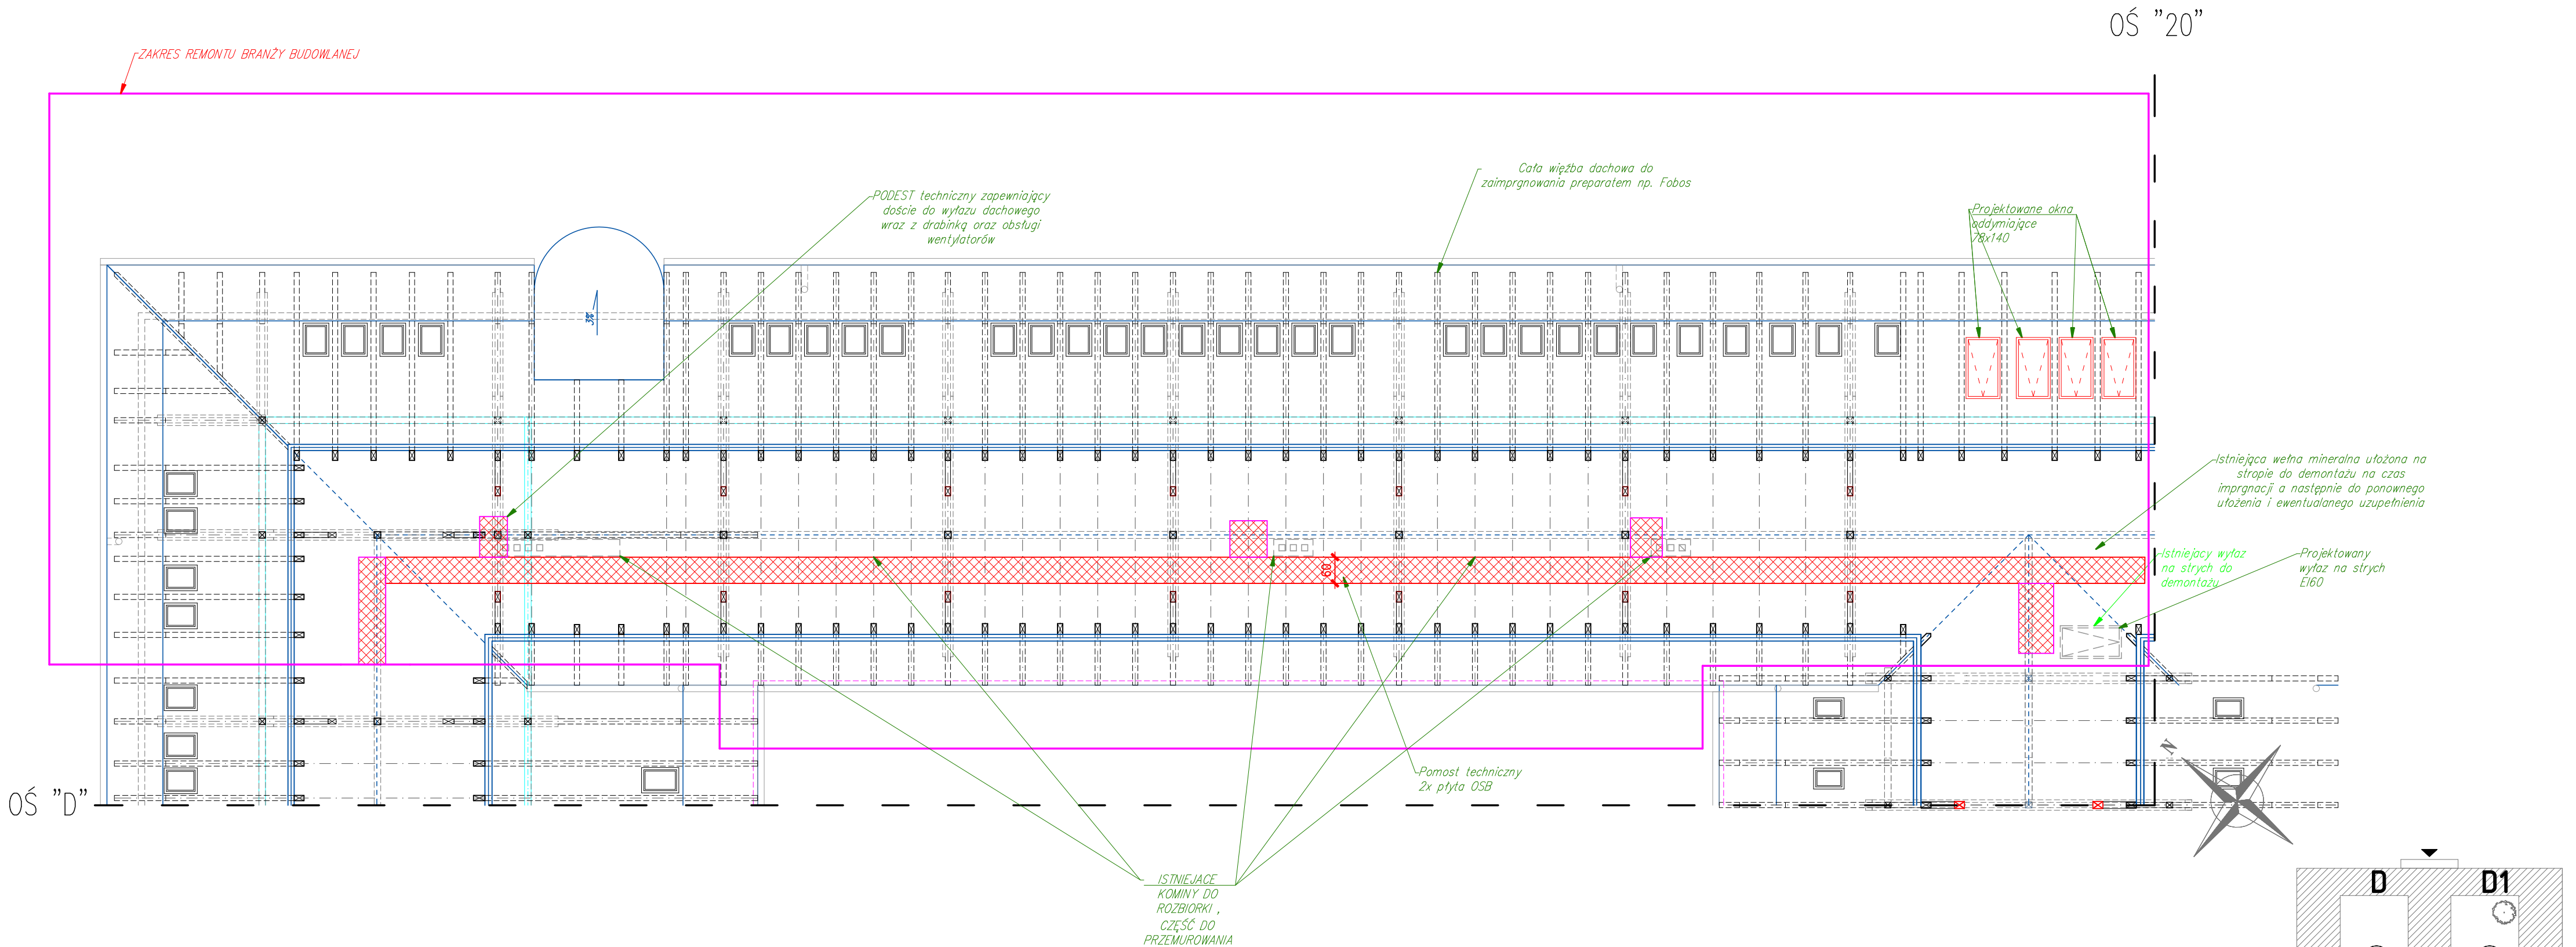


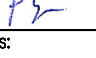
RZUT PODDASZA

- ZAKRES REMONTU SEGMENTU "D"



IFORMACJE UZUPEŁNIAJĄCE:

- ISTNIEJĄCE KOMINY MUROWANE NA CZĘŚCI PODDASZA, NIE WYPROWADZONE PONAD POŁAĆ DACHOWĄ, NALEŻY ROZEBRAĆ.
- ISTNIEJĄCE KOMINY MUROWANE W MIEJSCU KTÓRYCH BĘDĄ PROWADZONE KANAŁY WENTYLACJI MECHANICZNEJ, NALEŻY ROZEBRAĆ, PRZEMUROWAĆ CEGŁĄ ROZBIÓRKOWĄ (OBMUROWAĆ KANAŁ WENTYLACJI MECHANICZNEJ) A PONAD POŁACIĄ DACHOWĄ CEGŁĄ KLINKIEROWĄ W CELU MAX ODWZOROWANIA KOMINÓW PIERWOTNYCH.
- UDROŻNIĆ 4 ISTENIJAĆE KANAŁY WENTYLACYJNE (STANOWIĆ BĘDĄ KANAŁY REZERWOWE DLA KORYTARZY)

 NIP 949 167 36 28 REGON 020378237 ul. Róża Wiatrów 13/3 53-023 Wrocław tel. 603 950 959 e-mail lukaszep@o2.pl		temat: Wykonanie wielobranżowej dokumentacji projektowej przebudowy budynku głównego Szkoły Policji w Pile przy Placu Staszica 7 wraz z przeprowadzeniem inwentaryzacji oraz opracowaniem koncepcji.	
inwestor: Szkoła Policji w Pile Pl. Staszica 7 64-920 Pila		lokalizacja: Pl. Staszica 7, nr dz.236/4 64-920 Pila	
tytuł rys. RZUT PODDASZA – SEGMENT "D"			
branża ARCHITEKTURA		PROJEKTANT : mgr inż. arch. Łukasz Szleper nr upr. 40/09/DOIA SPRAWDZAJĄCY : mgr inż. arch. Ewa Smółkowska nr upr. 13/99/DUW	podpis:  
branża KONSTRUKCJE		PROJEKTANT : mgr inż. arch. Łukasz Szleper nr upr. 69/DOS/07 SPRAWDZAJĄCY : mgr inż. Piotr Szleper nr upr. SLK/1727/PWOK/07 OPRACOWANIE : mgr inż. Jakub Sztekel	podpis:   
skala rys. —		data październik 2016	nr rys. 6-S