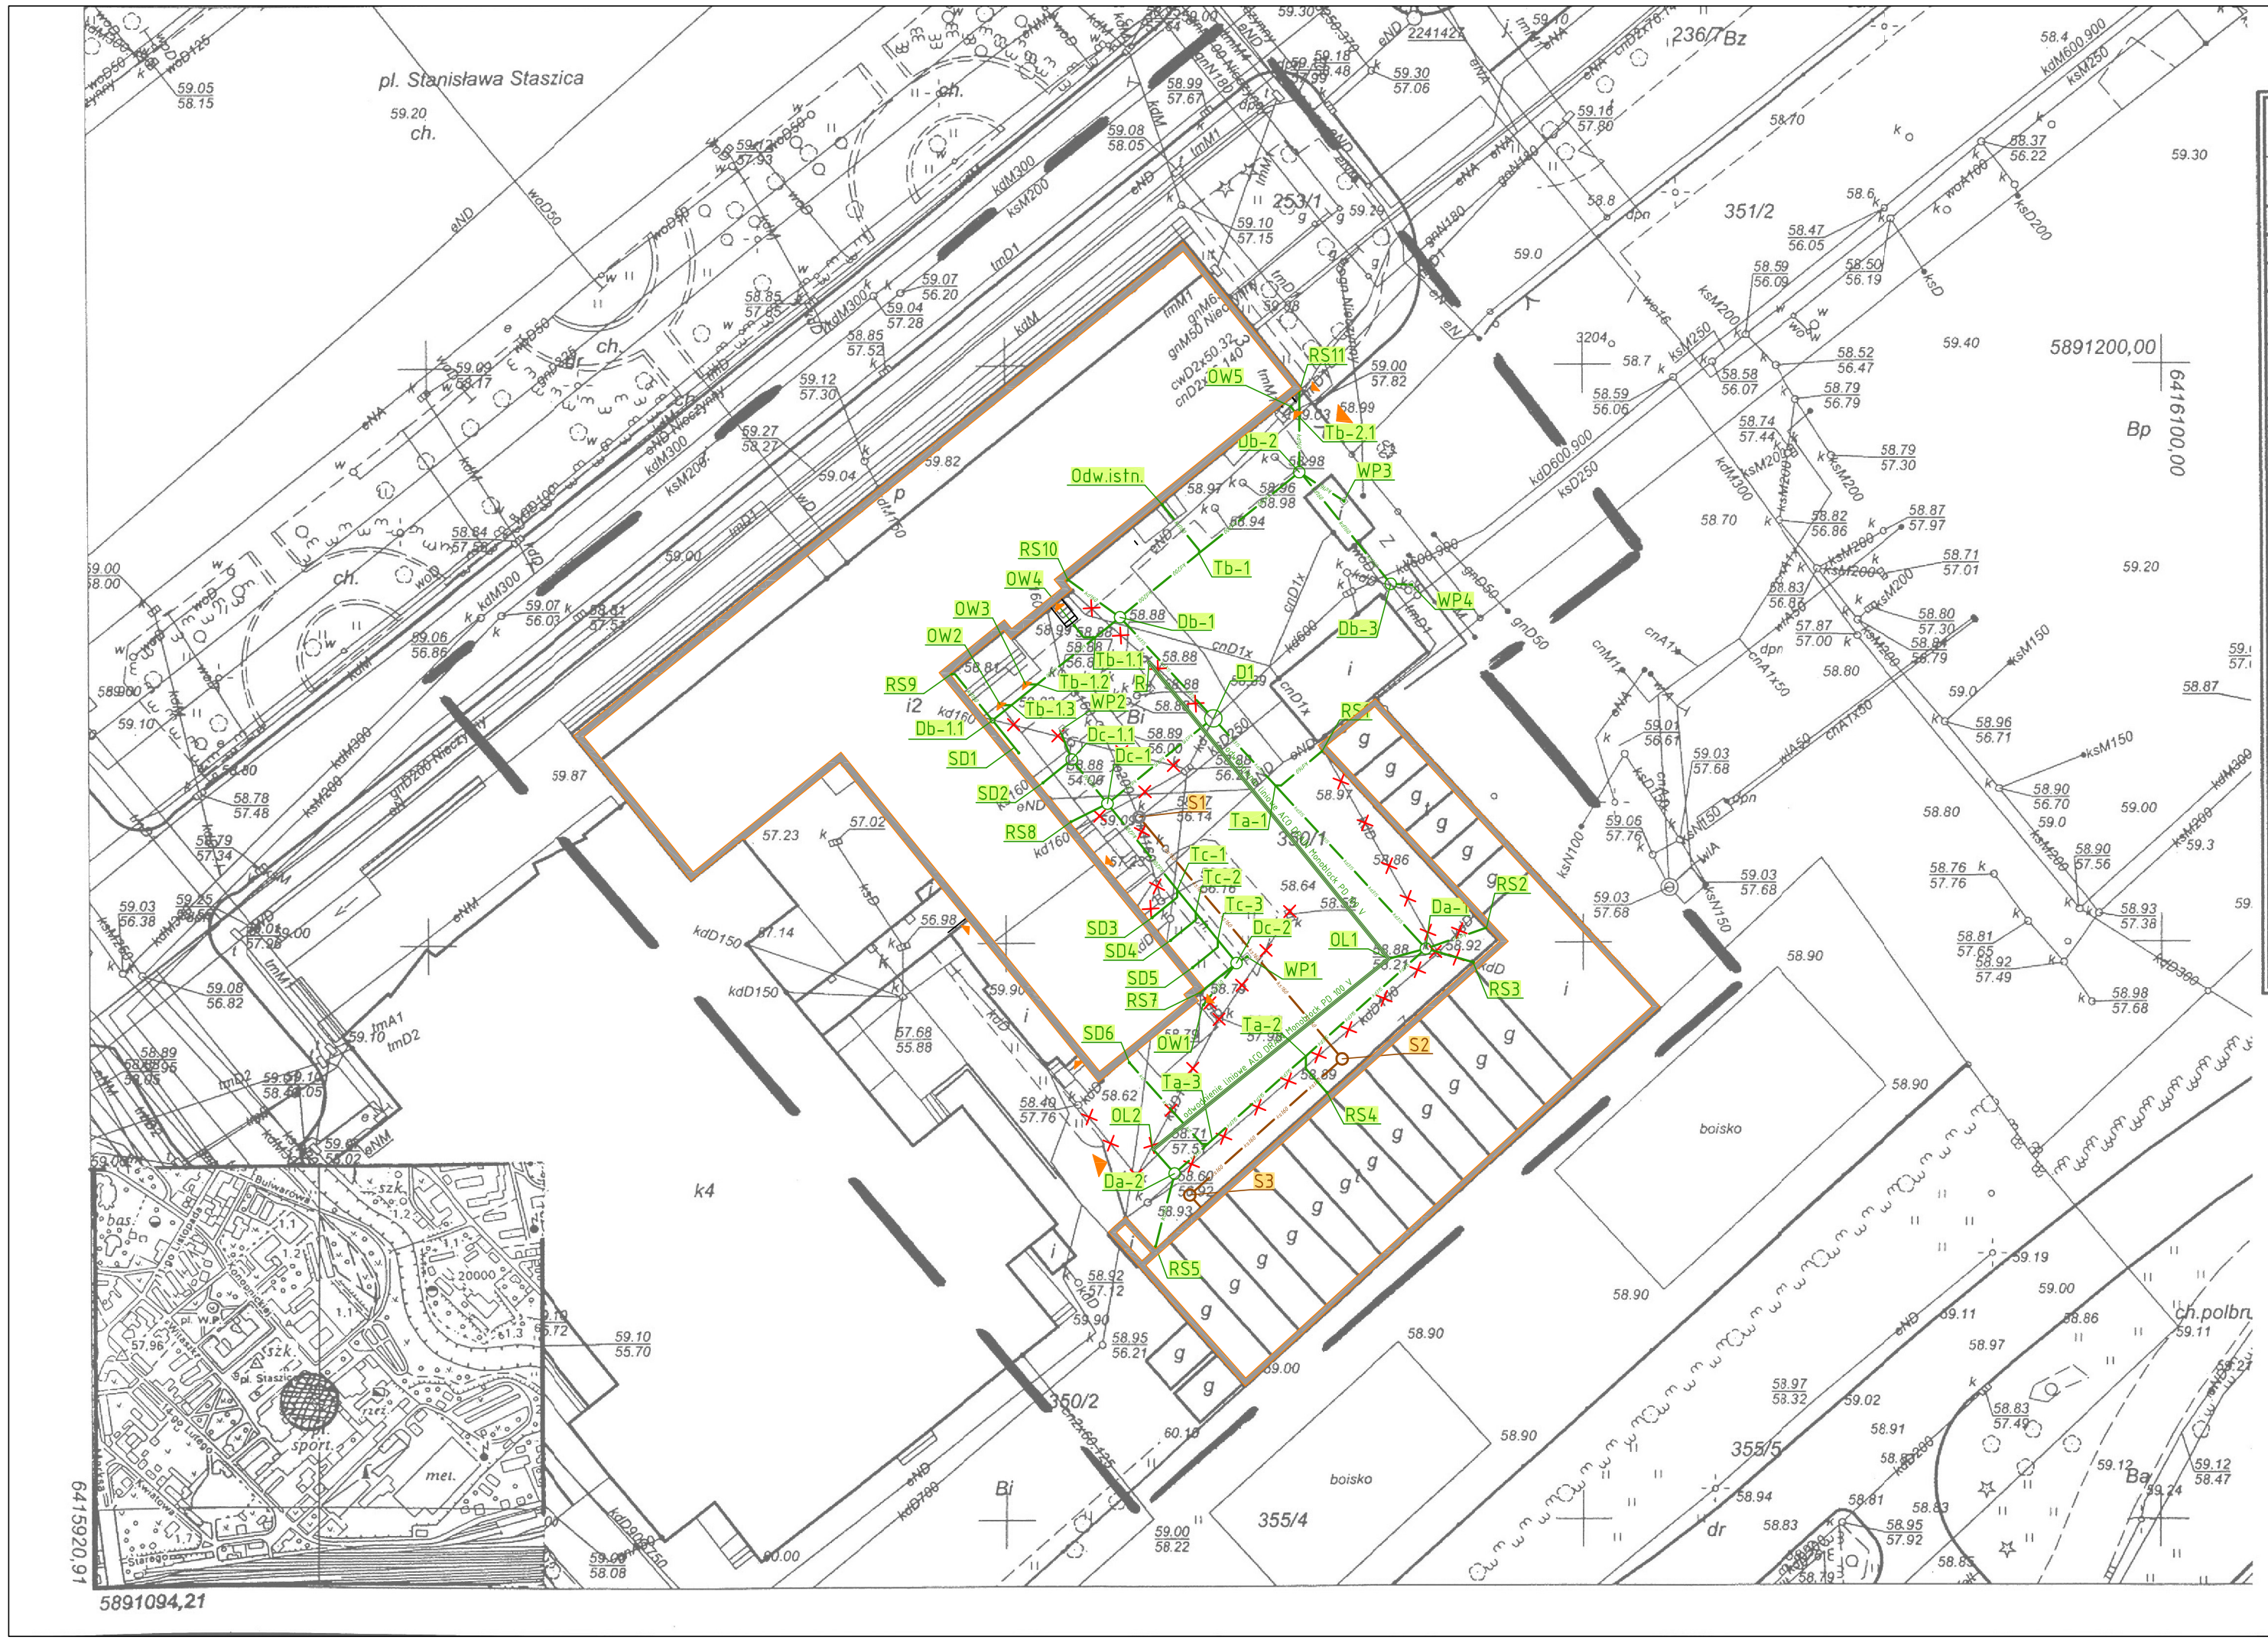

MAPA DO CELÓW PROJEKTOWYCH
Kopia mapy zasadniczej

Oznaczenie kancelaryjne zgłoszenia pracy geodezyjnej		DZ... 3216/2012	KERG 72-333/2012
Godło mapy	6.194.10.18.34, 6.194.10.18.43		
Nazwa miejscowości: Piła			
Położenie: ul. Plac Staszica dz. 350/1			
Jednostka ewidencyjna	Identyfikator	301901_1	
	nazwa	Piła	
Obręb ewidencyjny	Identyfikator	0018	
	nazwa	Piła	
Skala mapy		1:500	
Nazwa układu współrzędnych	prostokątnych płaskich	2000/6	
	Układ wysokości	Kronsztadt	
Oznaczenie granic obszaru, który był przedmiotem aktualizacji			
Informacje o służebnościach gruntowych mających wpływ na zagospodarowanie gruntów, zlokalizowanych w granicach projektowanej inwestycji *)		Nie badano	
Data opracowania mapy		25.06.2012	

Geo-Zet Tadeusz Zdzuj
USŁUGI GEODEZYJNE
ul. Ob. Leśne 5, 64-811 SMILOWO
tel./fax (067) 283-87-35, tel. kom. 0608-357-085
REGON 570010050, NIP 764-118-48-42

nazwa / imię i nazwisko wykonawcy

Tadeusz Zdzuj

nazwisko geodety uprawnionego,

Tadeusz Zdzuj
GEODETA 8761/90

nr uprawnień i podpis geodety

*) Należy podać skrótowy opis służebności gruntowej wraz ze sposobem jej oznaczenia na mapie, a w przypadku kiedy nie wykonano ustalenia obciążeń służebnościami – zamieścić stosowną informację

Starosta Pilski
Powiatowy Ośrodek Dokumentacji Geodezyjnej i Kartograficznej w Pile

W odszarze oznaczonym linią ..... dokonano aktualizacji treści mapy zasadniczej. Dokumenty z pomiaru uzupełniającego przyjęto do zasobu powiatowego w dniu 2012-06-28 Zaewidencjonowano pod nr 72-333/12
Niniejsza mapa może służyć do celów projektowych.
Projektowane obiekty budowlane wymagające pozwolenia na budowę podlegają wytyczeniu i inwentaryzacji powykonawczej przez jednostki uprawnione do wykonywania prac geodezyjnych.
dnia 2012-06-28 (imię i nazwisko, podpis, stanowisko służbowe osoby upoważnionej)

Teresa Kłofik
Inspektor w Powiatowym Ośrodku Dokumentacji Geodezyjnej i Kartograficznej

Legenda:

RS- odwodnienie rur spustowych
WP- odwodnienie wpustu podwórzowego i parkingowego 606.1 firmy Dallmer
SD- odwodnienie studni doświetlających wpust balkonowy 83 E DN70 firmy Dallmer
OW- odwodnienie wycieraczek ACO Vario
OL- odwodnienie liniowe ACO DRAIN Monoblock PD 100 V

KANALIZACJA DESZCZOWA Ø110mm
KANALIZACJA DESZCZOWA Ø160mm
KANALIZACJA DESZCZOWA Ø200mm
KANALIZACJA DESZCZOWA Ø315mm
KANALIZACJA SANITARNA Ø160mm

A:ul. Św. Wojciech 22/24 lok. 7, 61-749 Poznań
T:+48 600 953 648
E:info@kilkoro.com
W:www.kilkoro.com

KILKORO architekci

Niniejsze opracowanie chronione jest prawem autorskim (Ustawa z dnia 4 lutego 1994 Dz. U. z 2000 r. Nr 80, poz. 904). Kopiowanie oraz udostępnianie bez zgody autorów jest zabronione.

branża: INSTALACJE SANITARNE

projektant: mgr inż. Jacek Sikora
upr. WKP/0156/POOS/03

podpis

sprawdzający: mgr inż. Tomasz Bartkowiak
upr. WKP/0115/POWS/06

nazwa i adres inwestycji: TERMOMODERNIZACJA BUDYNKU NR 3 WRAZ Z ZAGOSPODAROWANIEM TERENU
Plac Staszica 3, 64-920 Piła
obręb 0018, arkusz 9, działka nr ewid. 350/1

treść rysunku: Plan sytuacyjny-instalacja zewnętrzna kanalizacji sanitarnej i deszczowej

stadium: PROJEKT BUDOWLANY

data	skala	nr rys.
07-2012	1:500	IS-05