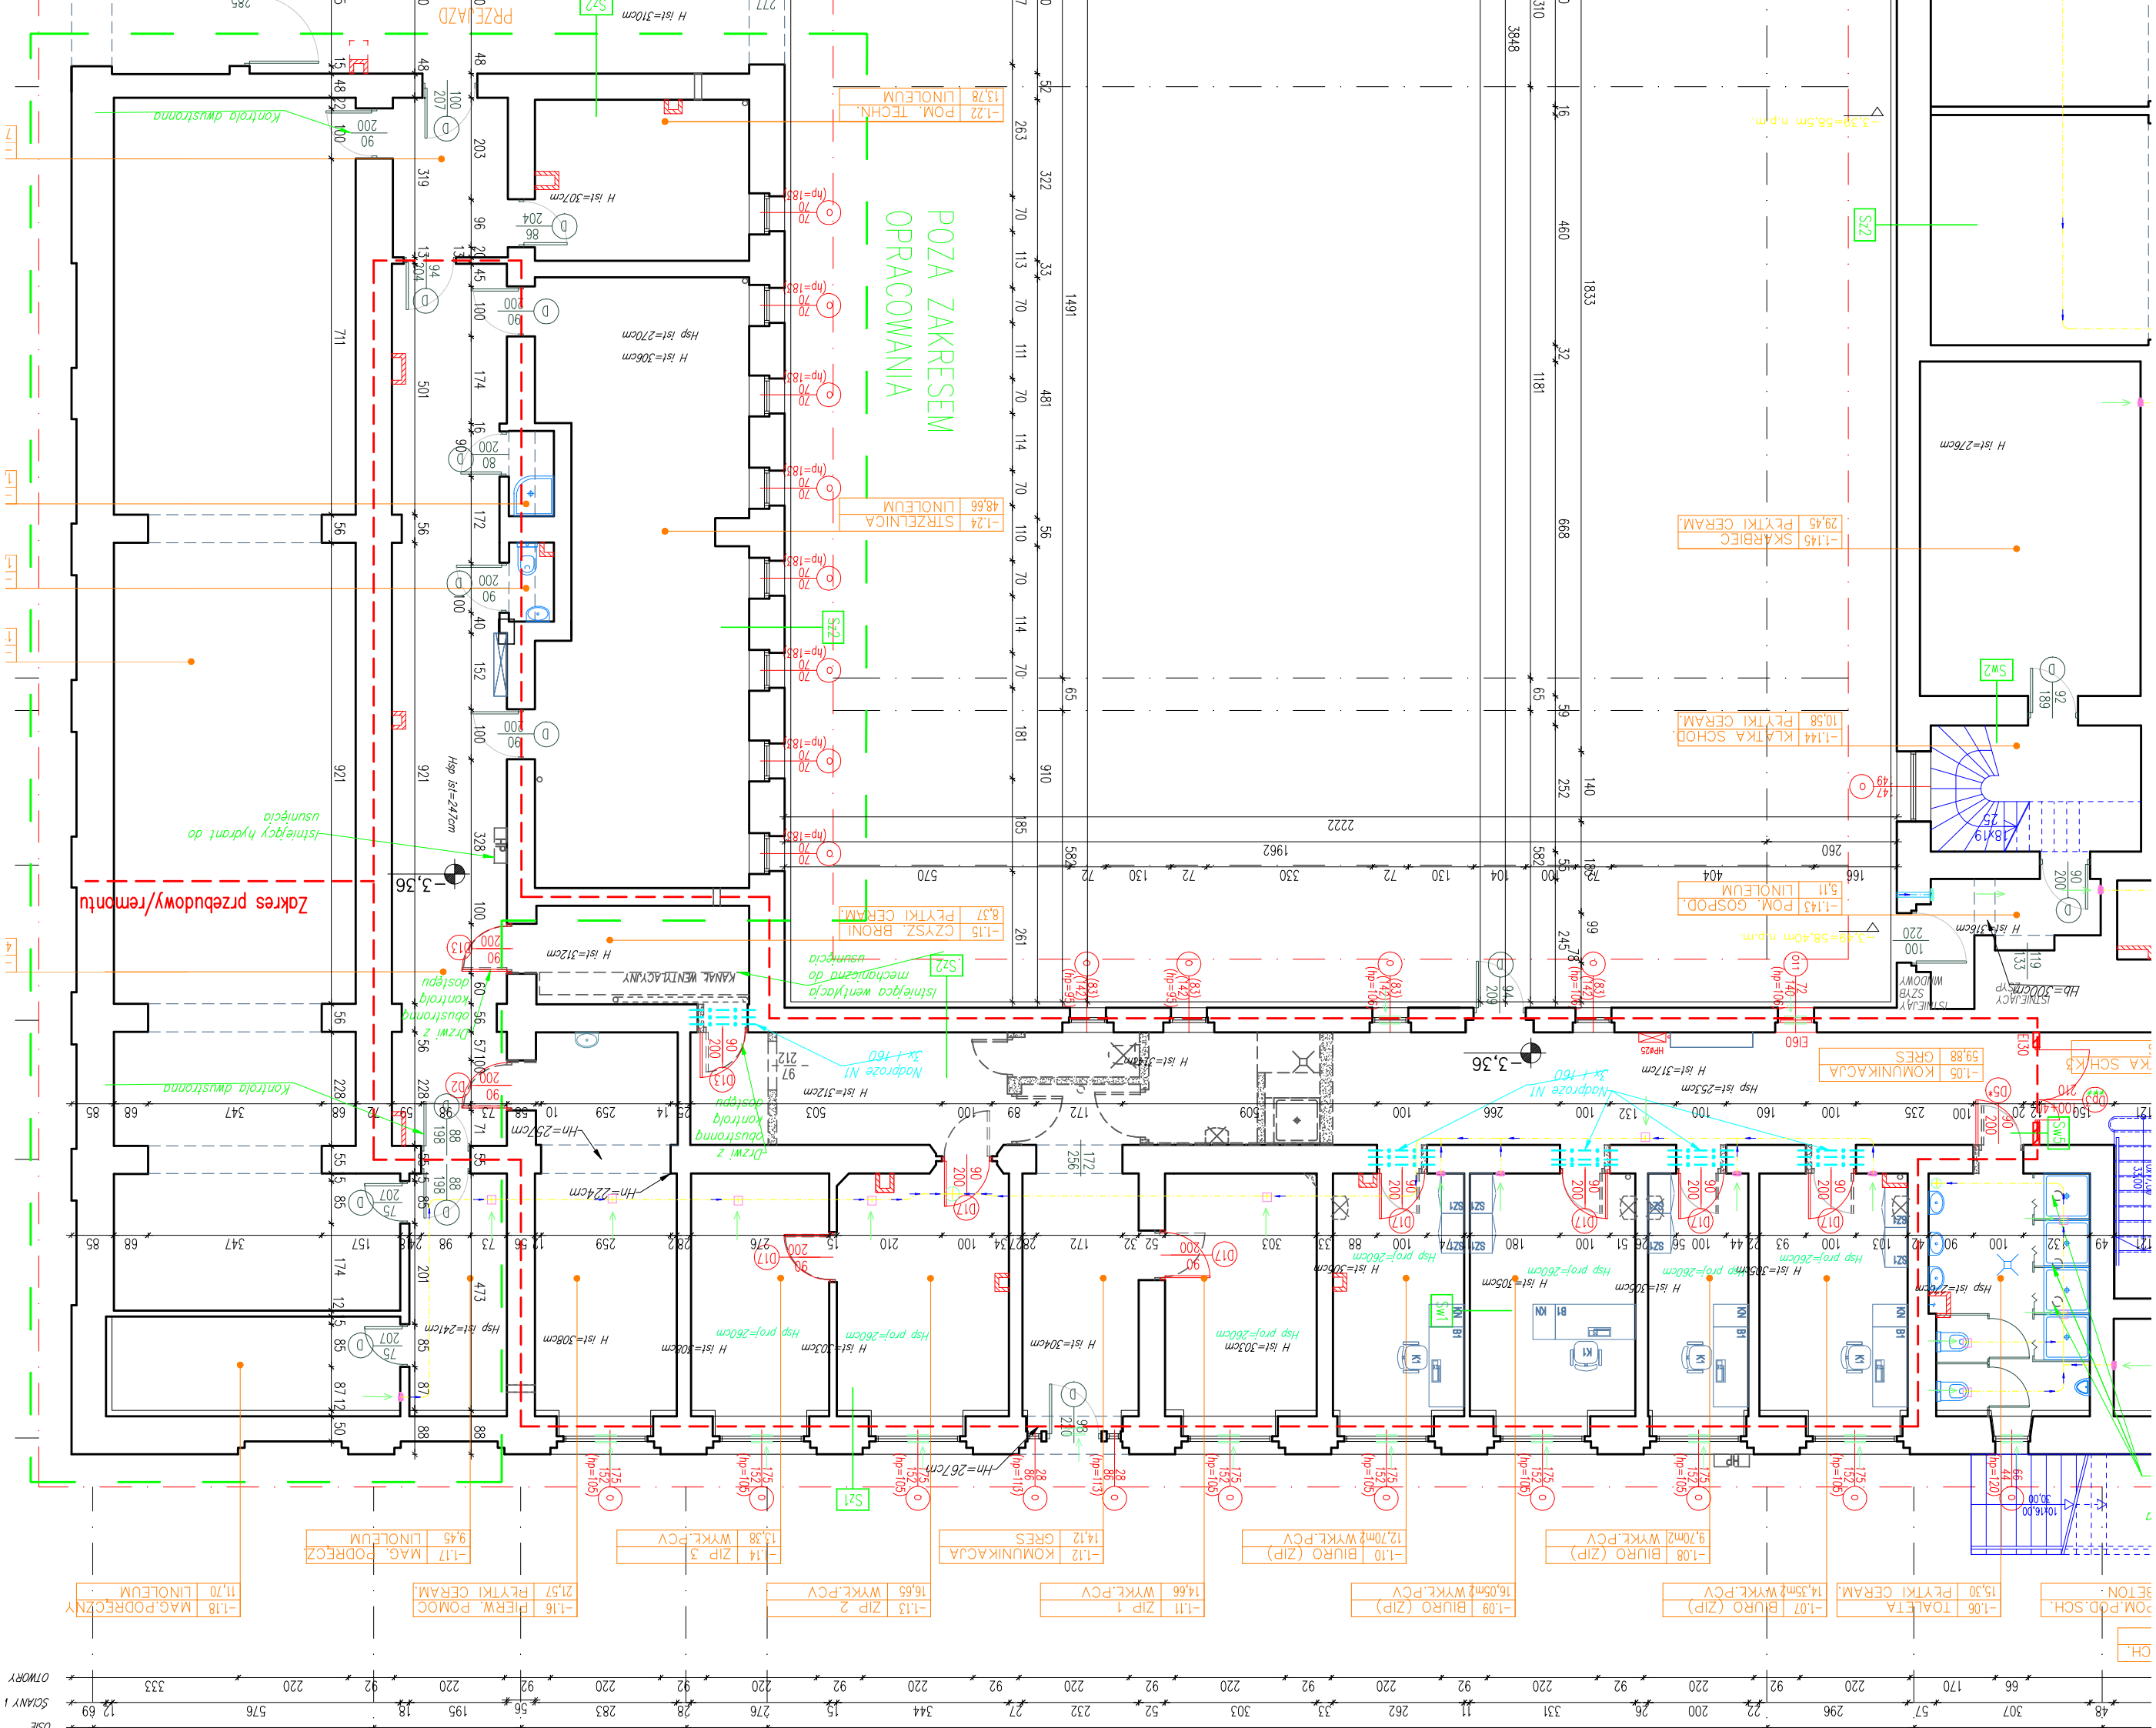
POZA ZAKRESEM OPRACOWANIA
Zakres przebudowy/remontu
PRZEJAZD
-1.22 POM. TECHN. 13,78 LINOLEUM
-1.24 STRZELNICA 48,66 LINOLEUM
-1.15 CZYSZ. BRONI 8,37 PŁYTKI CERAM.
-1.145 SKARBIEC 29,45 PŁYTKI CERAM.
-1.144 KLATKA SCHOD. 10,58 PŁYTKI CERAM.
-1.143 POM. GOSPOD. 5,11 LINOLEUM
-1.05 KOMUNIKACJA 59,88 GRES
-1.06 TOALETA 15,30 PŁYTKI CERAM.
-1.07 BIURO (ZIP) 14,35m2 WYKŁ.PCV
-1.08 BIURO (ZIP) 9,70m2 WYKŁ.PCV
-1.09 BIURO (ZIP) 16,05m2 WYKŁ.PCV
-1.10 BIURO (ZIP) 12,70m2 WYKŁ.PCV
-1.11 ZIP 1 14,66 WYKŁ.PCV
-1.12 KOMUNIKACJA 14,12 GRES
-1.13 ZIP 2 16,65 WYKŁ.PCV
-1.14 ZIP 3 13,38 WYKŁ.PCV
-1.16 PIERW. POMOC 21,57 PŁYTKI CERAM.
-1.17 MAG. PODRĘCZ. 9,45 LINOLEUM
-1.18 MAG.PODRĘCZNY 11,70 LINOLEUM
-3,36
-3,36
Kontrola dwustronna
Istniejący hydrant do usunięcia
Istniejąca wentylacja mechaniczna do usunięcia
KANAŁ WENTYLACYJNY
Nadproże N1 3x I-160
Drzwi z obustronną kontrolą dostępu
H ist=310cm
H ist=307cm
H ist=306cm
Hsp ist=270cm
Hsp ist=247cm
H ist=312cm
H ist=317cm
Hsp ist=253cm
H ist=276cm
H ist=316cm
H ist=308cm
H ist=303cm
H ist=304cm
H ist=305cm
Hsp proj=260cm
Hsp ist=241cm
Hn=257cm
Hn=224cm
Hn=267cm
Hb=300cm
-3,39=58,40m n.p.m.
-3,30=58,5m n.p.m.
OTWORY
SCIANY 1