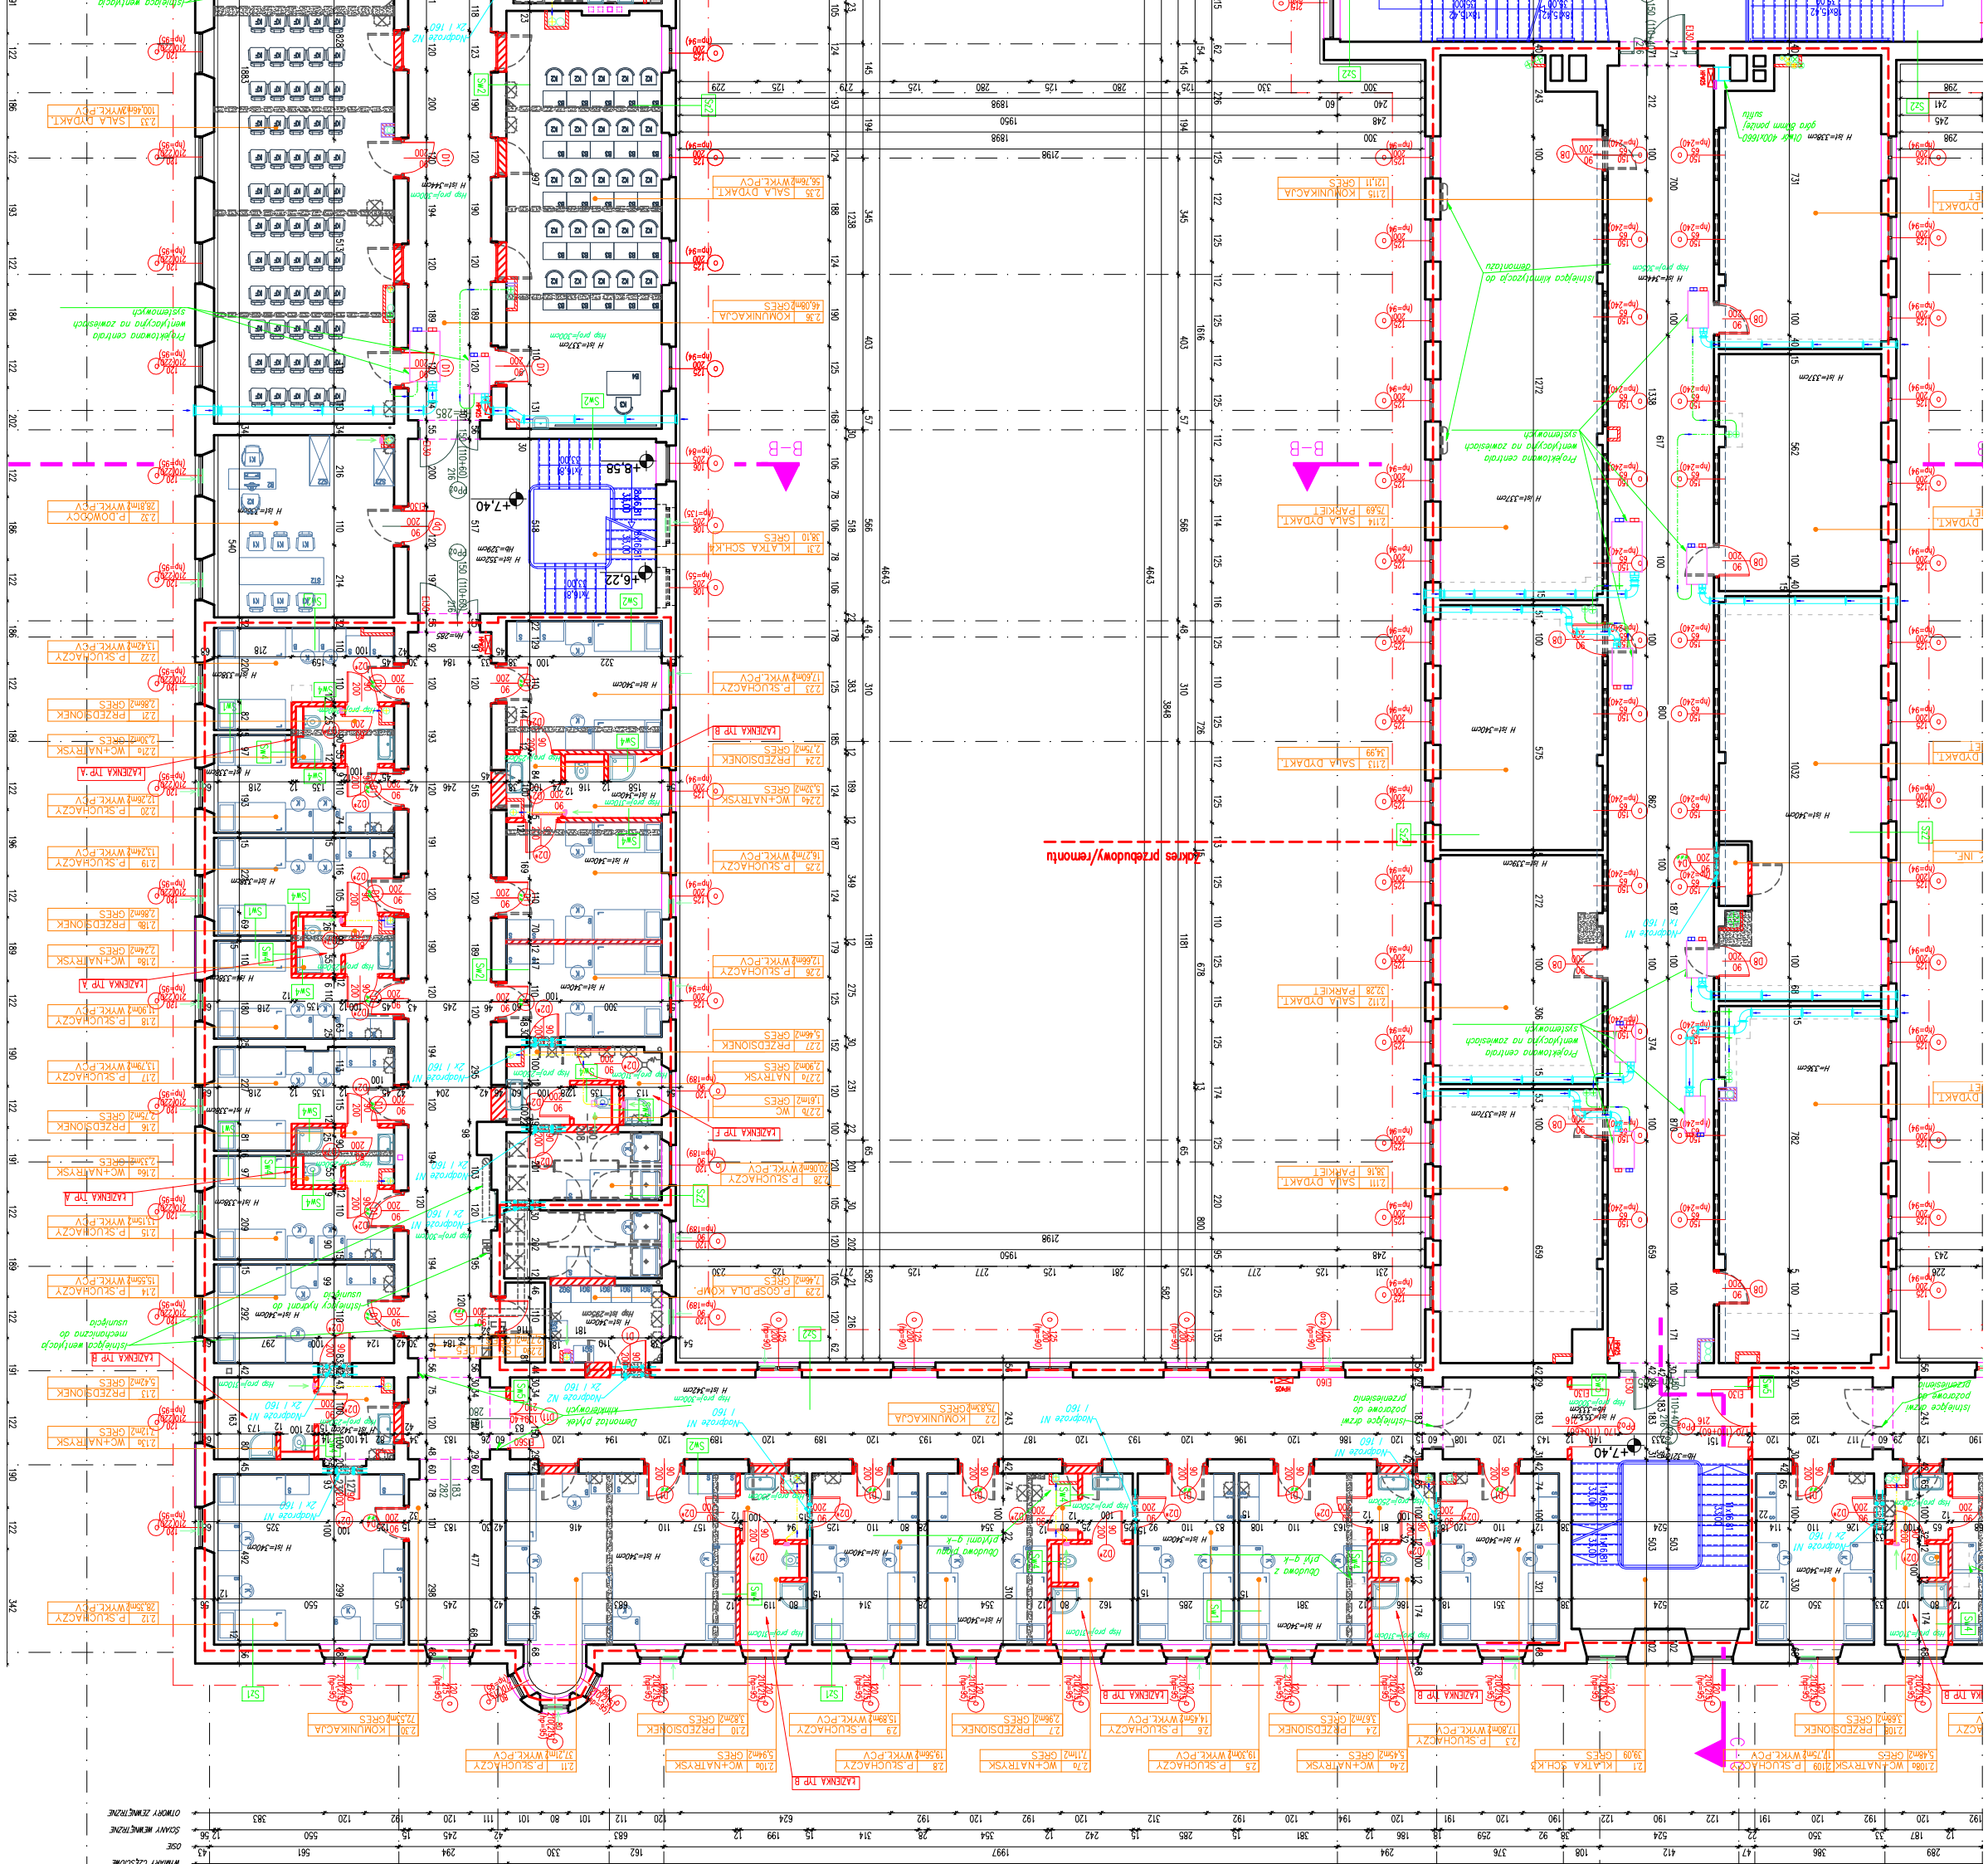
Zakres przebudowy/remontu
B-B
+7,40
+6,22
+8,58
LAZIENKA TIP A
LAZIENKA TIP B
SALA DYDAKT.
KOMUNIKACJA
PARKIET
P.SPRZATANIA
P.SZUCHACZY
PRZEDSIONEK
WC+NATRYSK
P.DOWODCY
Nadpraże NI 160
Nadpraże NI 2x 160
Nadpraże NI 1x1 160
Istniejąca wentylacja mechaniczna do usunięcia
