


POWIESZCZENIA  
ISTNIEJĄCEJ CZĘŚCI BUDYNKU

DN500  
RS15-V-S-0-315+MBB-200-315-8  
NAMIW 333  
DN500  
LKA-850+MBB-250-850-B

### Kształowniki stalowe (nadproży oraz podciągów) obudować 2x płytami g-k p-poz. gr. 1,25 cm

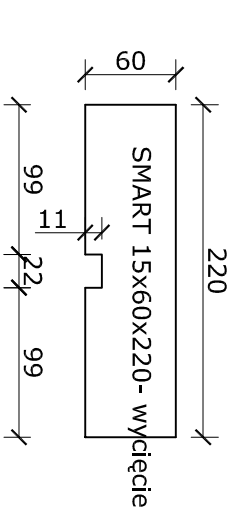


PRZEZBIECIE W ŚCIANACH  
KAMKOWO WENTYLACJI MECHANICZNEJ

#### Zestawienie nadproży:

- L19 /150 szt. 20
- L19 /210 szt. 4
- L19 /240 szt. 6
- L19 /270 szt. 2
- L19 /330 szt. 2

#### Nadproże strunbetonowe "SBN"

- L=180 - sztuk 2
- L=210 - sztuk 2
- L=240 - sztuk 2
- L=300 - sztuk 4
- L=330 - sztuk 4
- L=360 - sztuk 12
- L=390 - sztuk 6
- L=420 - sztuk 8

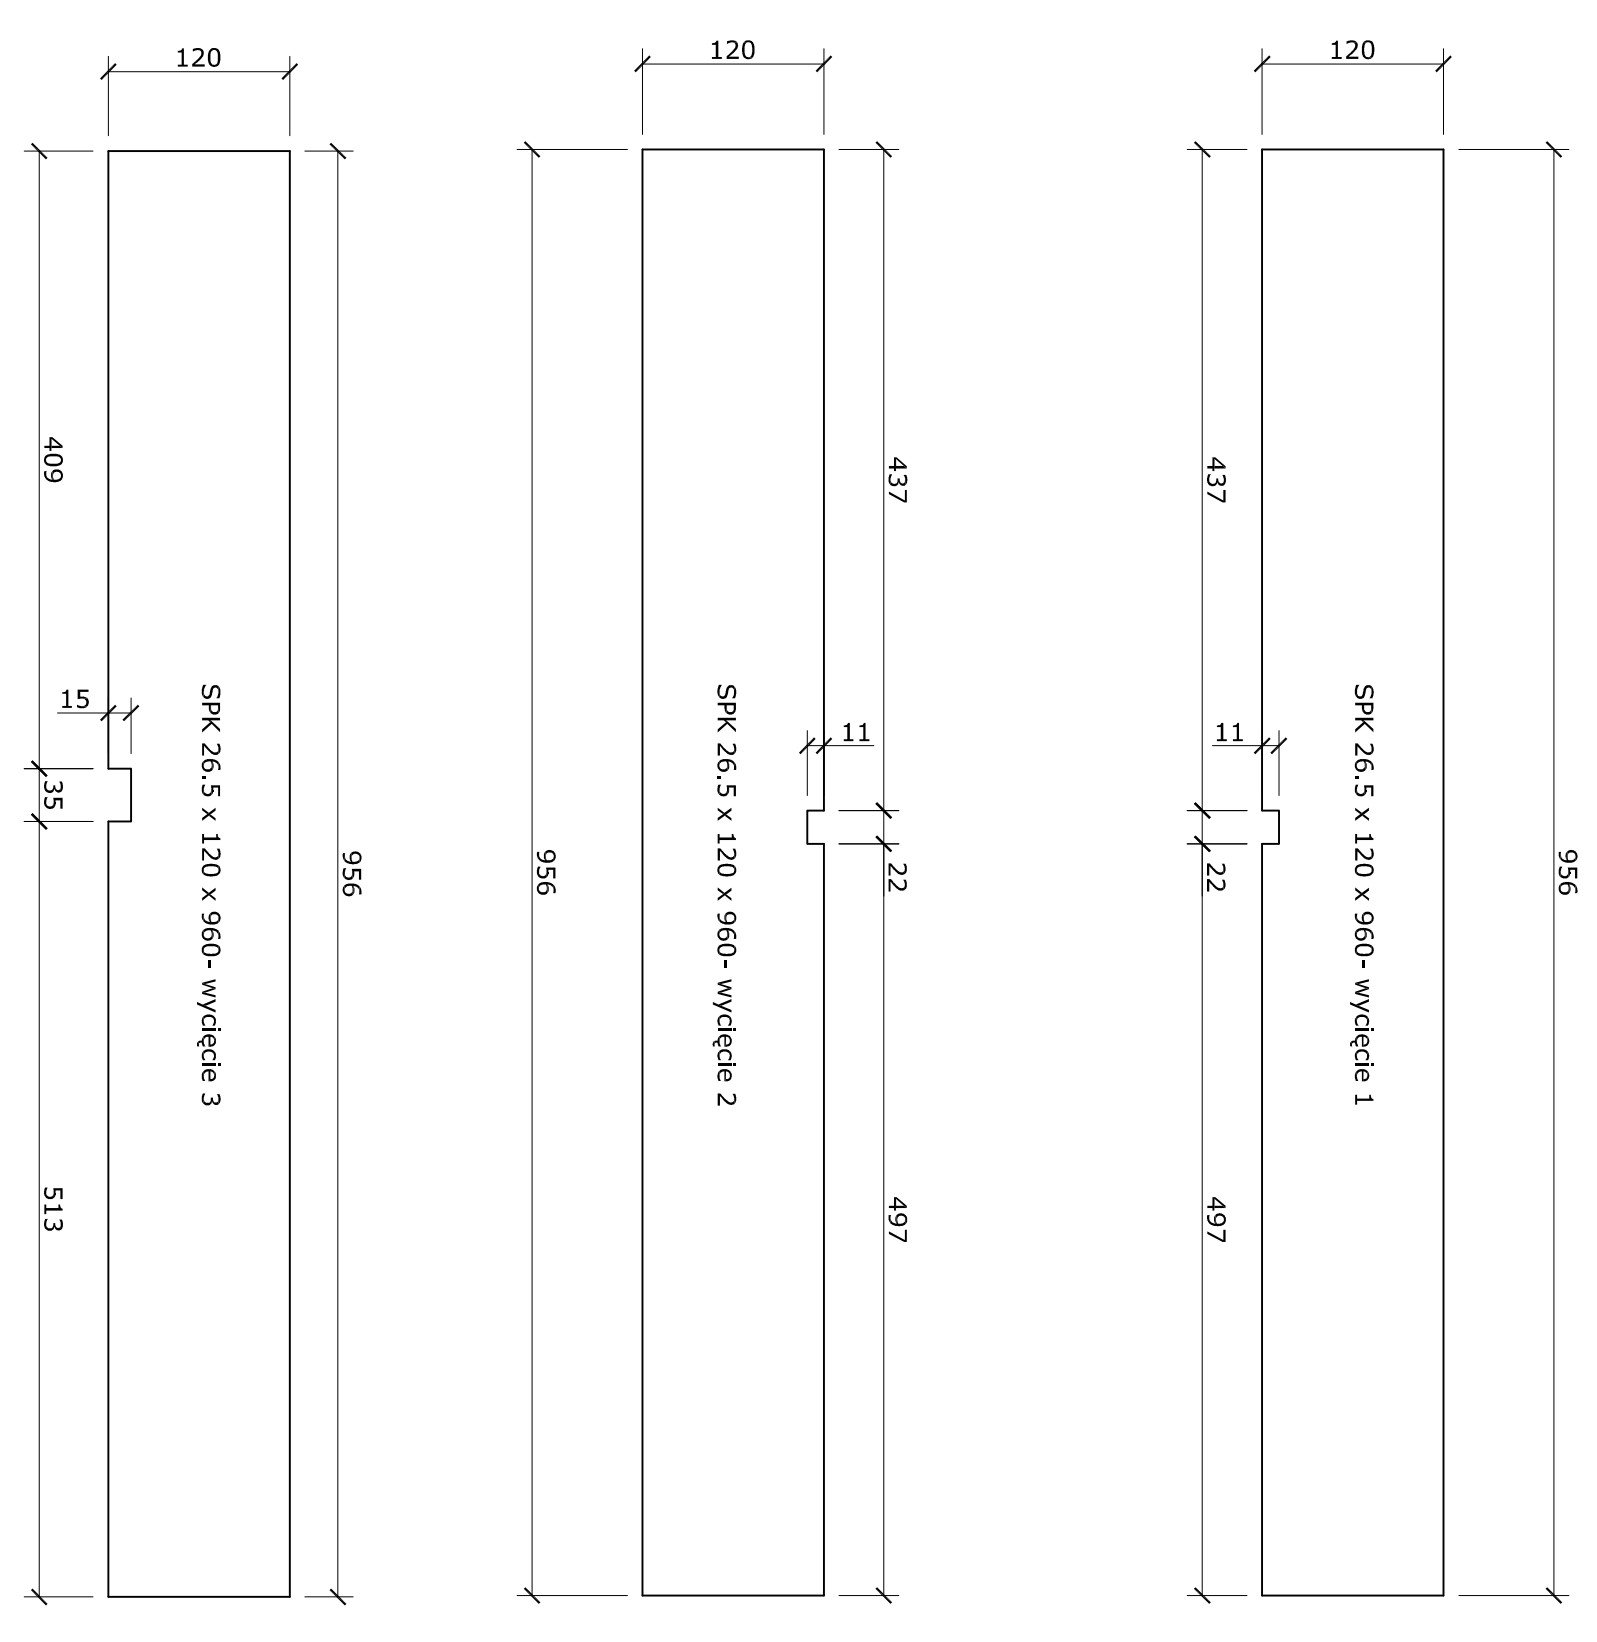

DŹWIGIARY STRUNBETONOWE 179U SR DWUSPODOWE O PRZEKROJU  
PROSTOKĄTNYM I MACHYLENIU GÓRNEJ RÓDKI 3 %  
STOSOWAĆ DŹWIGIARY SR- 300/1050/1790/10 (DŁUGOŚĆ DŹWIGIARA 17,90 m)

#### Slupy :

- S1 szt. 6
- S2 szt. 10
- S3 szt. 4
- S4 szt. 7
- S5 szt. 2
- S6 szt. 2
- S7 szt. 1
- S8 szt. 8
- S9 szt. 3

KONSTRUKCJA I WYMIARY

PROJEKTANT:	Hubert Wójcik	PROJEKTANT:	Hubert Wójcik
NAZWA PRACOWNI:	ELZBIĘTY KOSZYŃSKI	NAZWA PRACOWNI:	ELZBIĘTY KOSZYŃSKI
ADRES PRACOWNI:	ul. Armii Wlkopolskiej	ADRES PRACOWNI:	ul. Armii Wlkopolskiej
NUMER PRACOWNI:	158	NUMER PRACOWNI:	158
DATA:	25.10.2012	DATA:	25.10.2012

