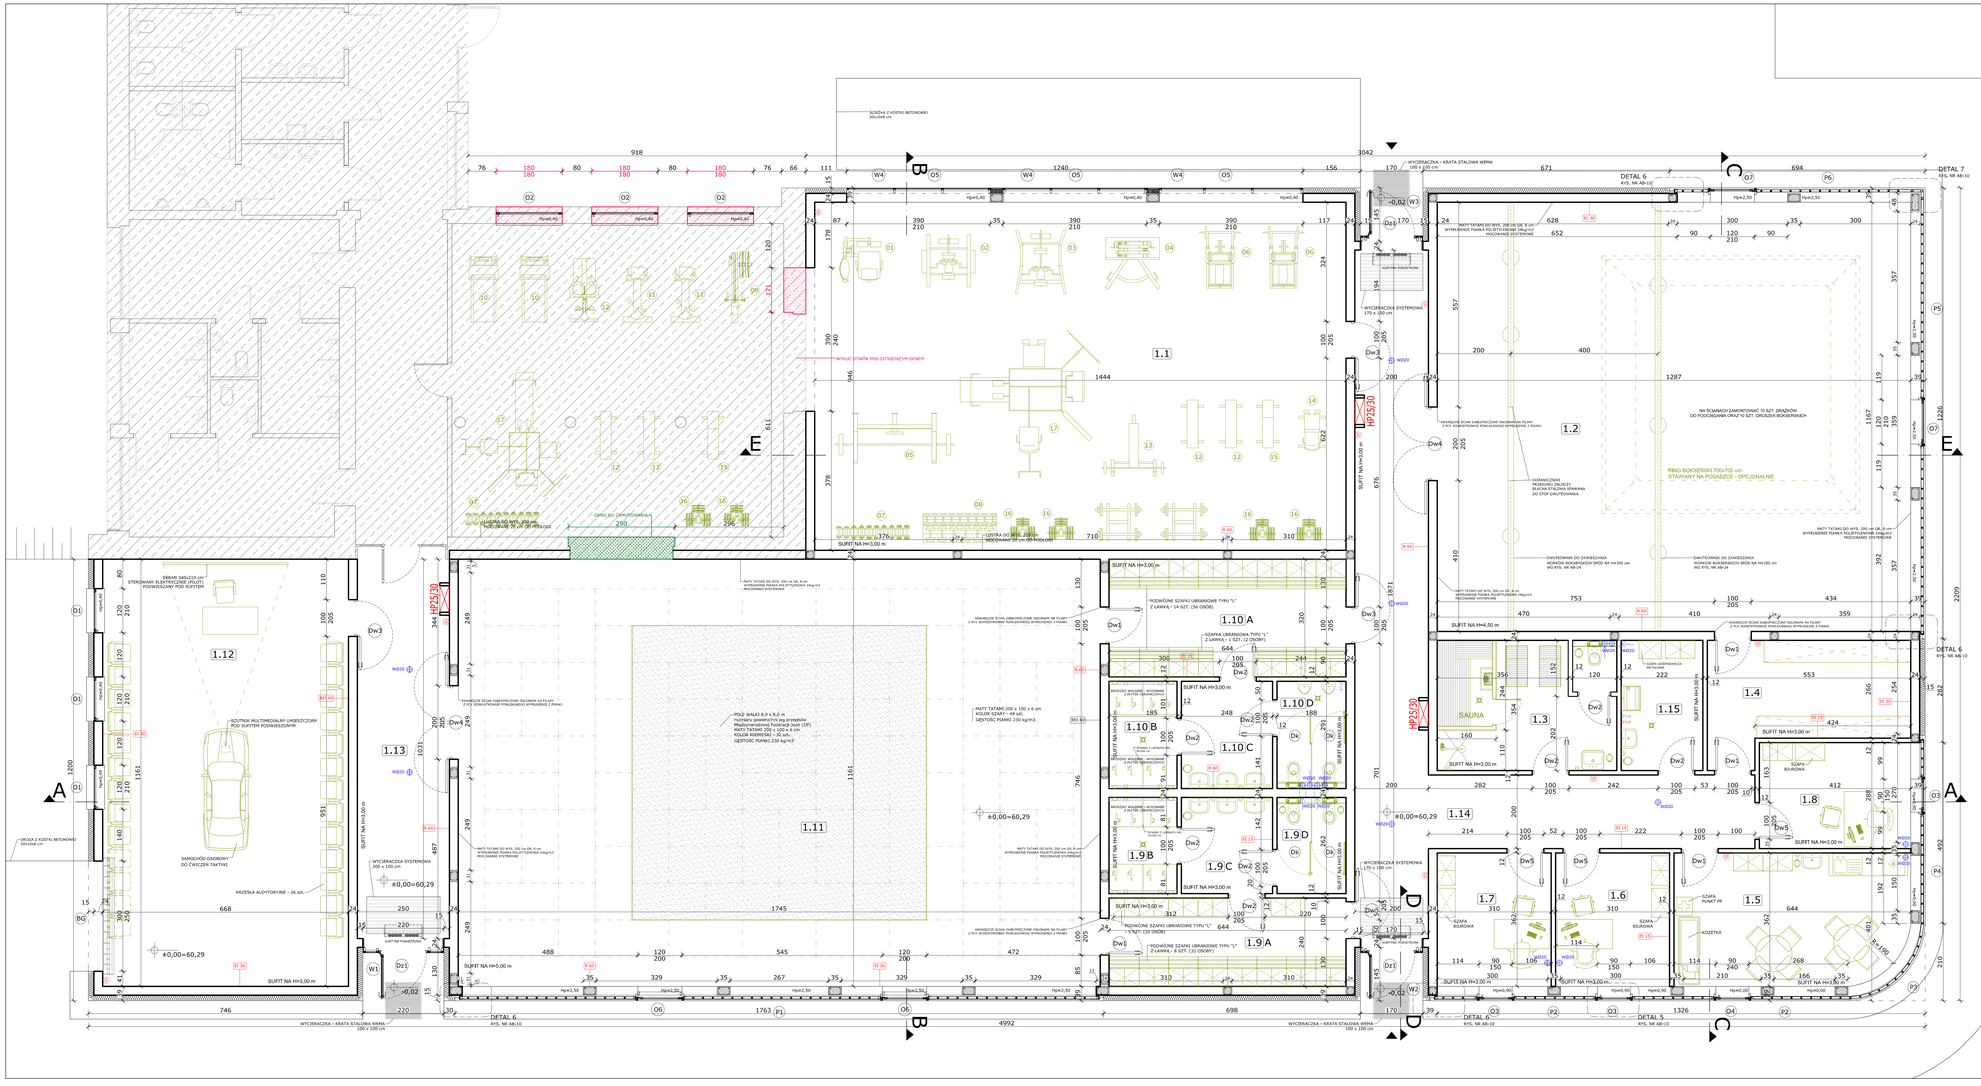
1.1
1.2
1.3
1.4
1.5
1.6
1.7
1.8
1.9 A
1.9 B
1.9 C
1.9 D
1.10 A
1.10 B
1.10 C
1.10 D
1.11
1.12
1.13
1.14
1.15
SAUNA
DETAL 5
RYS. NR AB-10
DETAL 6
RYS. NR AB-10
DETAL 7
RYS. NR AB-10
WYCIERACZKA - KRATA STALOWA WEWNĄTRZ 100 x 100 cm
WYCIERACZKA SYSTEMOWA 170 x 100 cm
SUFITY NA H=3,00 m
SUFITY NA H=4,50 m
SUFITY NA H=5,00 m
±0,00=60,29
-0,02
