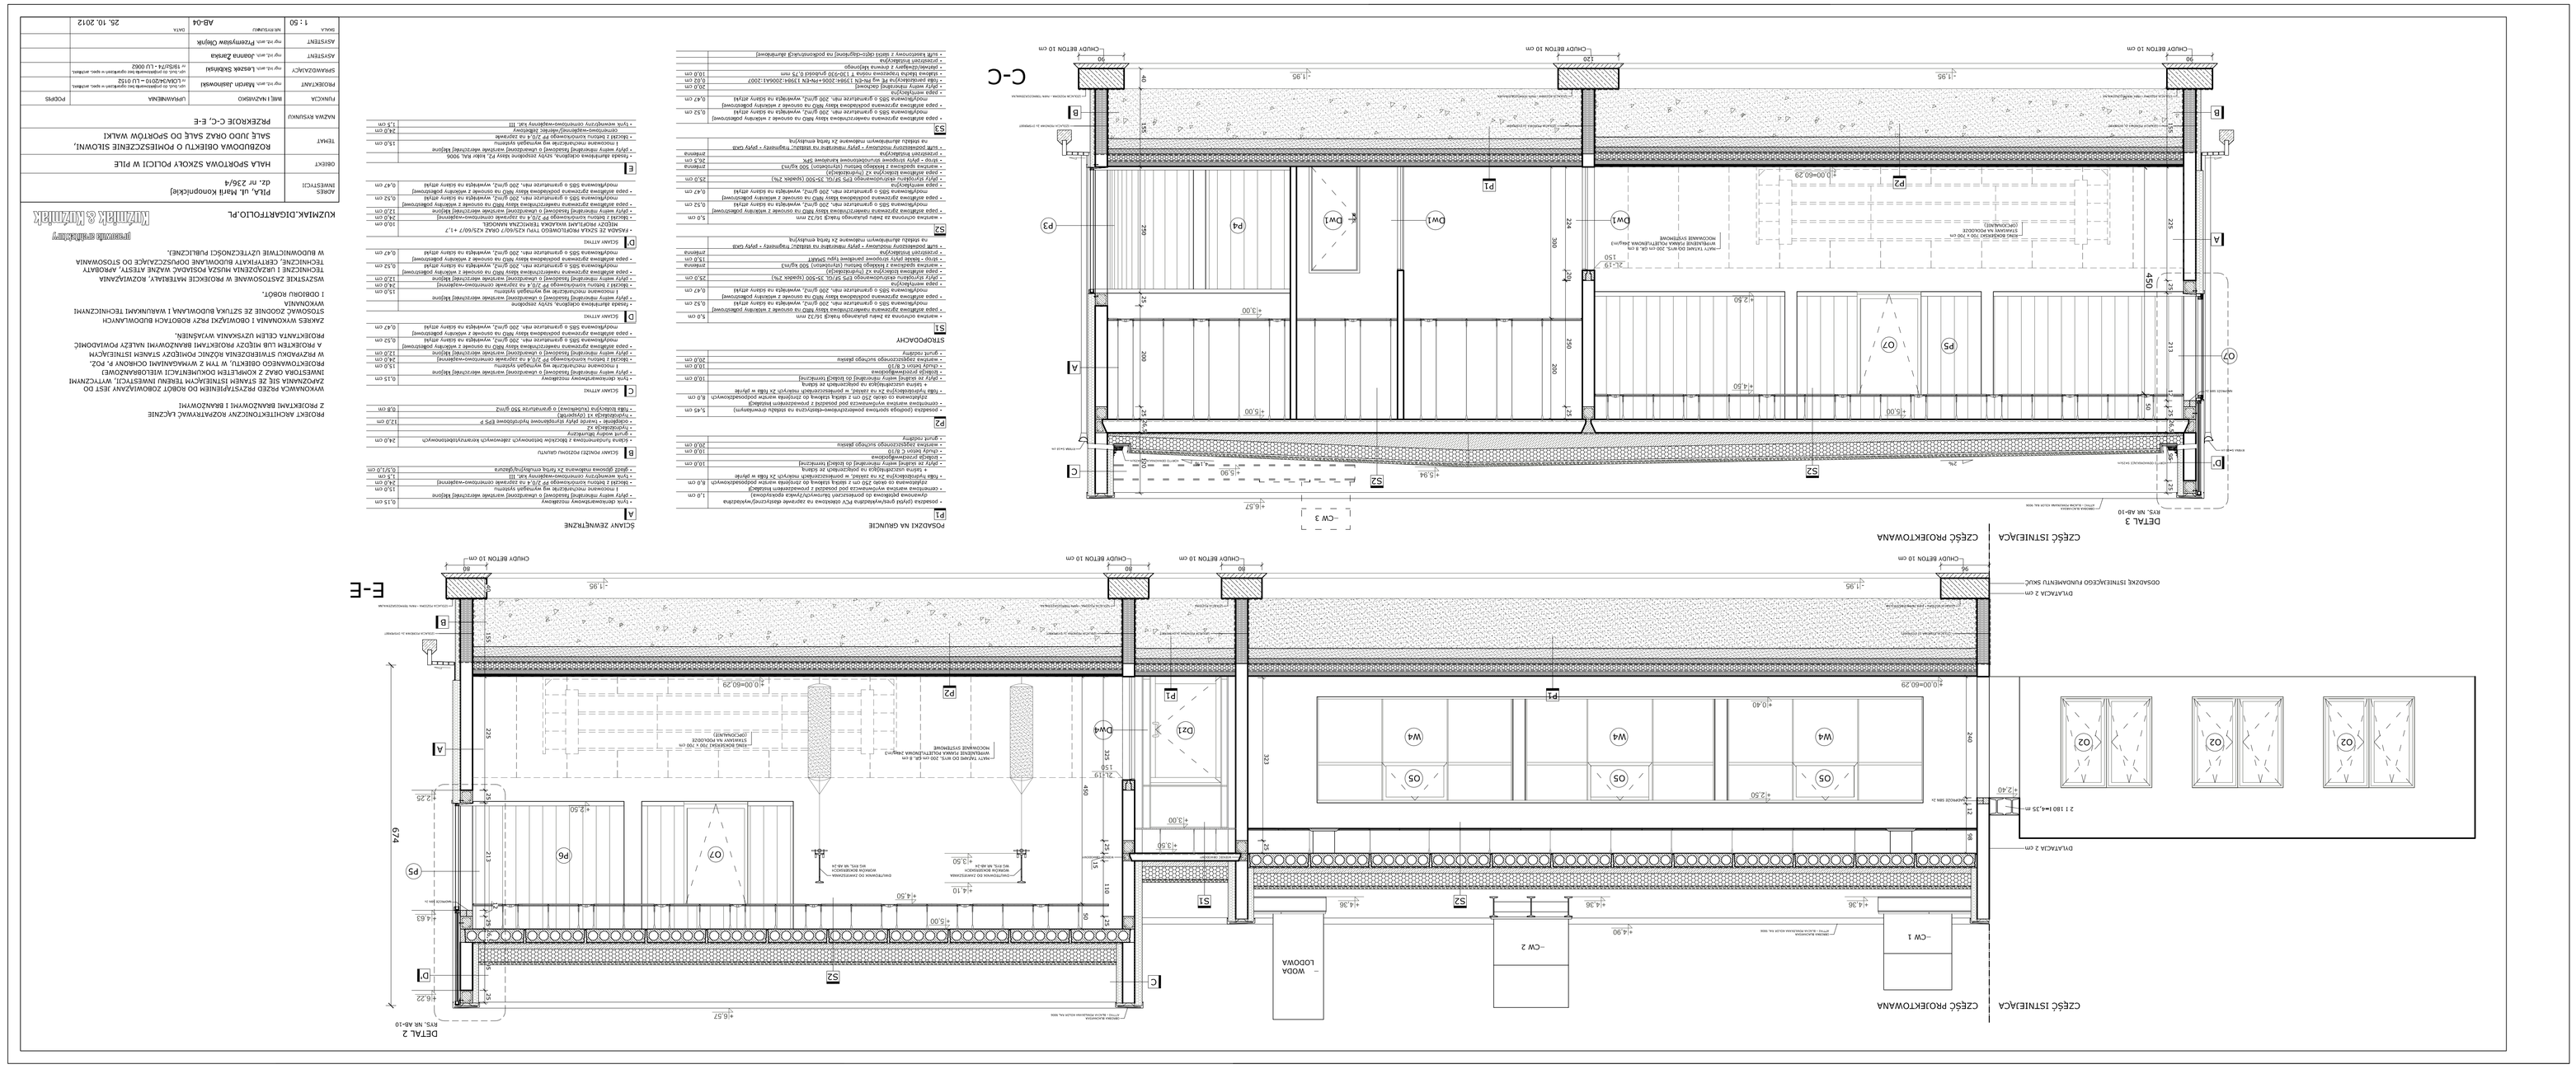
DETAL 3
CZĘŚĆ ISTNIEJĄCA
CZĘŚĆ PROJEKTOWANA
DETAL 2
E-E
C-C
CHODY BETON 10 cm
DYLATACJA 2 cm
ODSADZKI ISTNIEJĄCEGO FUNDAMENTU SŁUP.
POSADZKI NA GRUNCIE
STROPODACHY
WYKONAĆ ZGODNIE ZE SZTUKĄ BUDOWLANĄ I WAŻNYMI PRZEPISAMI TECHNICZNYMI
PROJEKT ARCHITEKTONICZNY KOZARYWAĆ LICZNIE
WYKONAĆ PRZED PRZYSTĄPIENIEM DO ROBÓT ZOBOWIĄZANY JEST DO
ZAPOZNANIA SIĘ ZE STANEM ISTNIEJĄCYM TERENU INWESTYCJI, WYTYCZNYMI
INWESTORA ORAZ Z KOMPLETEM DOKUMENTACJI WIELOBRANŻOWEJ.
W PRZYPADKU STWIERDZENIA BŁĘDNIC POMIĘDZY STANEM ISTNIEJĄCYM
KUZMIAK.DIGARTFOLIO.PL
Kuźmiak & Kuźmiak
ADRES
INWESTYCJI
dz. nr 236/4
OBIEKT
HALA SPORTOWA SZKOŁY POLICJI W PIŁE
TEMAT
SALE JUDO OBAZ SALE DO SPORTÓW WALKI
RZEZEKIOE C-C, E-E
NAZWA RYSUNKU
UPRAWNIENIA
POPRS
PROJEKTANT
mgr inż. Marcin Jaśkiewicz
nr ewid. uprawnień nie ujmuje w ewid. Jednostki
SPRAWDZAJĄCY
mgr inż. Łukasz Sikorski
nr ewid. uprawnień nie ujmuje w ewid. Jednostki
ASYSTENT
mgr inż. Anna Jarosz
ASYSTENT
mgr inż. Przemysław Gwyjak
SKALA
1 : 50
NR RYSUNKU
AB-04
DATA
25. 10. 2012