





Słup "S5" sztuk 2

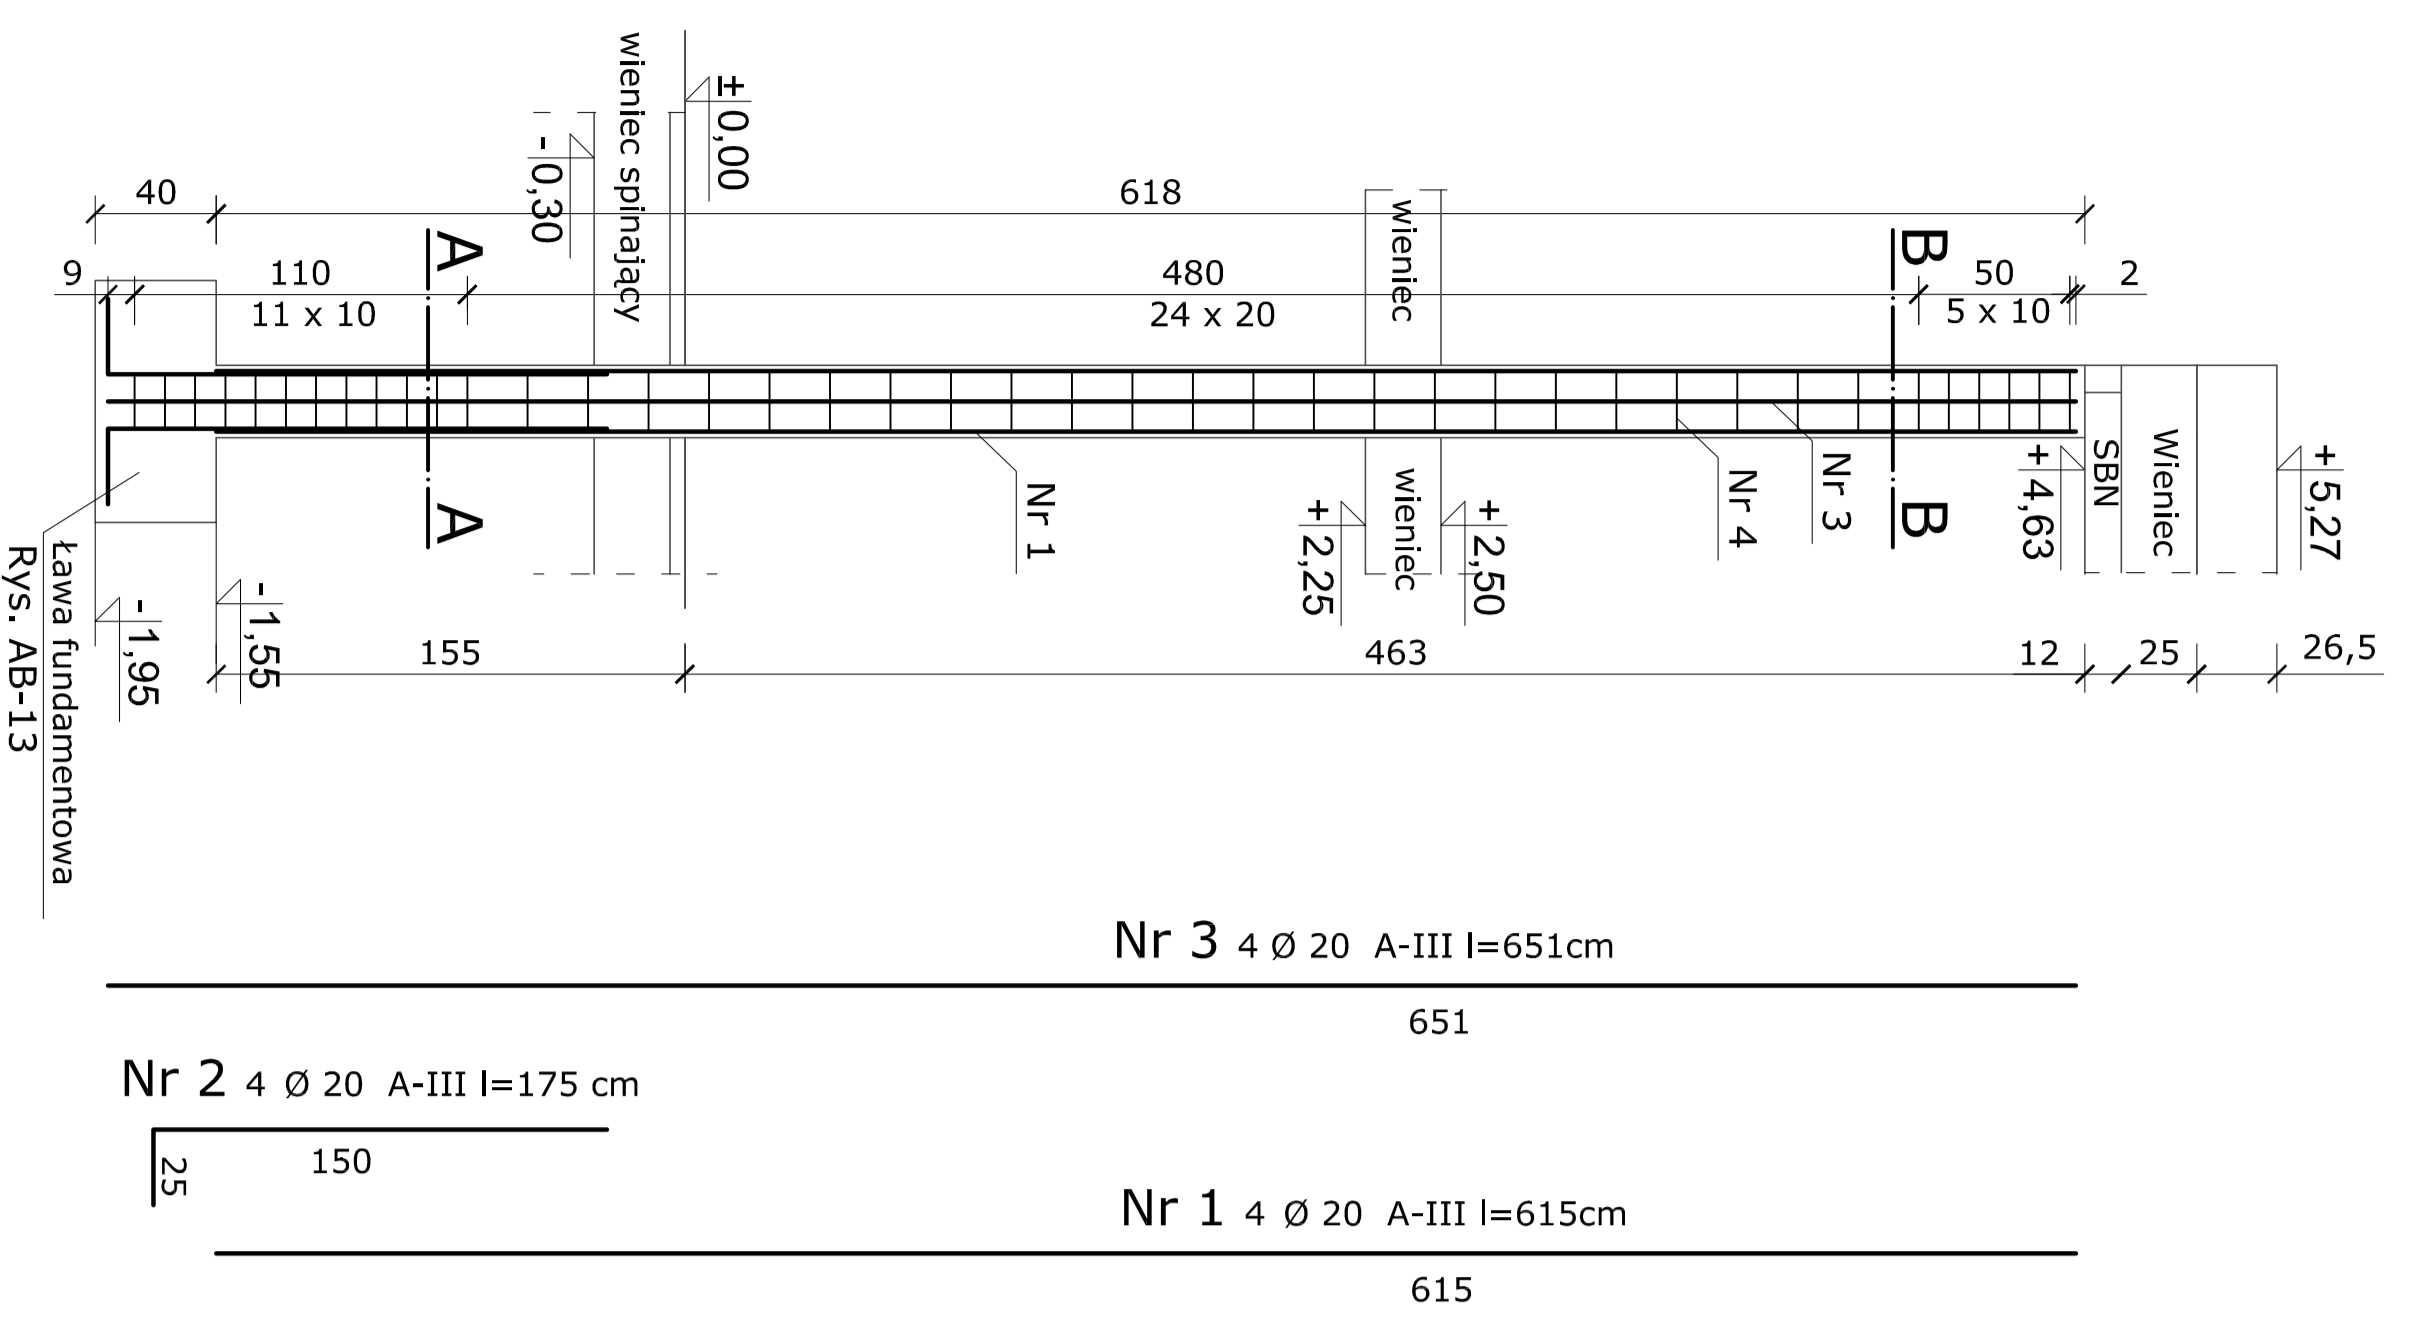

Słup "S6" sztuk 2

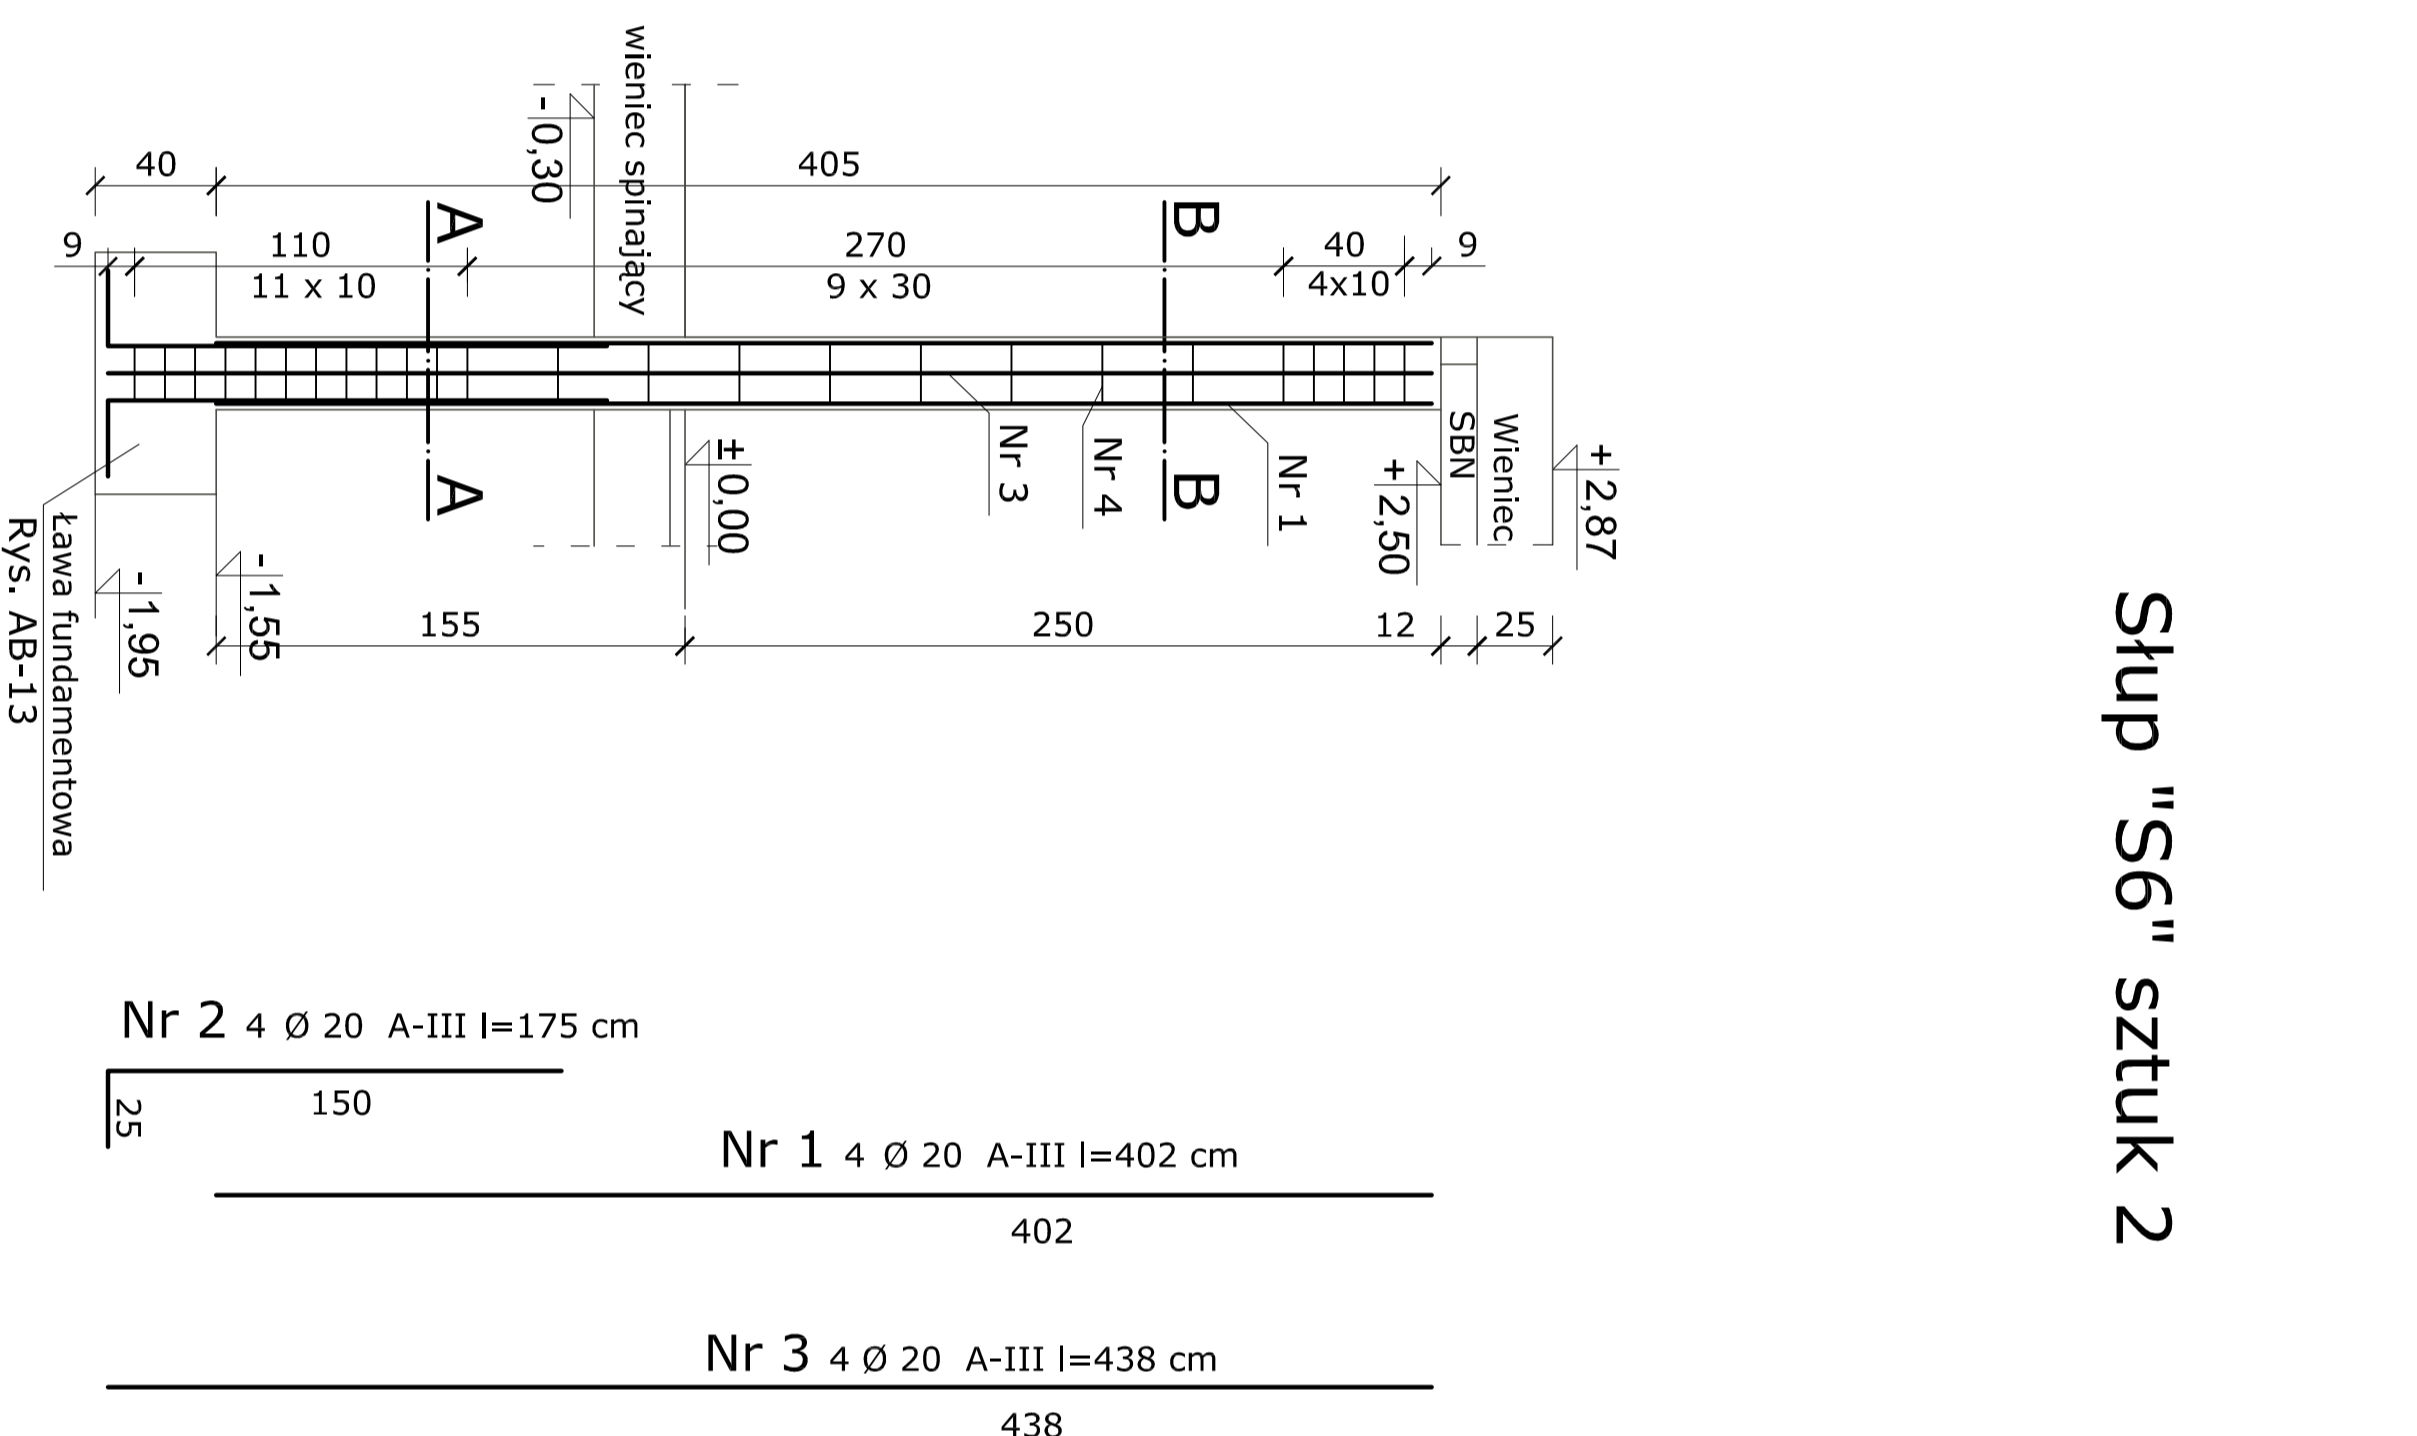


Słup "S4" sztuk 7

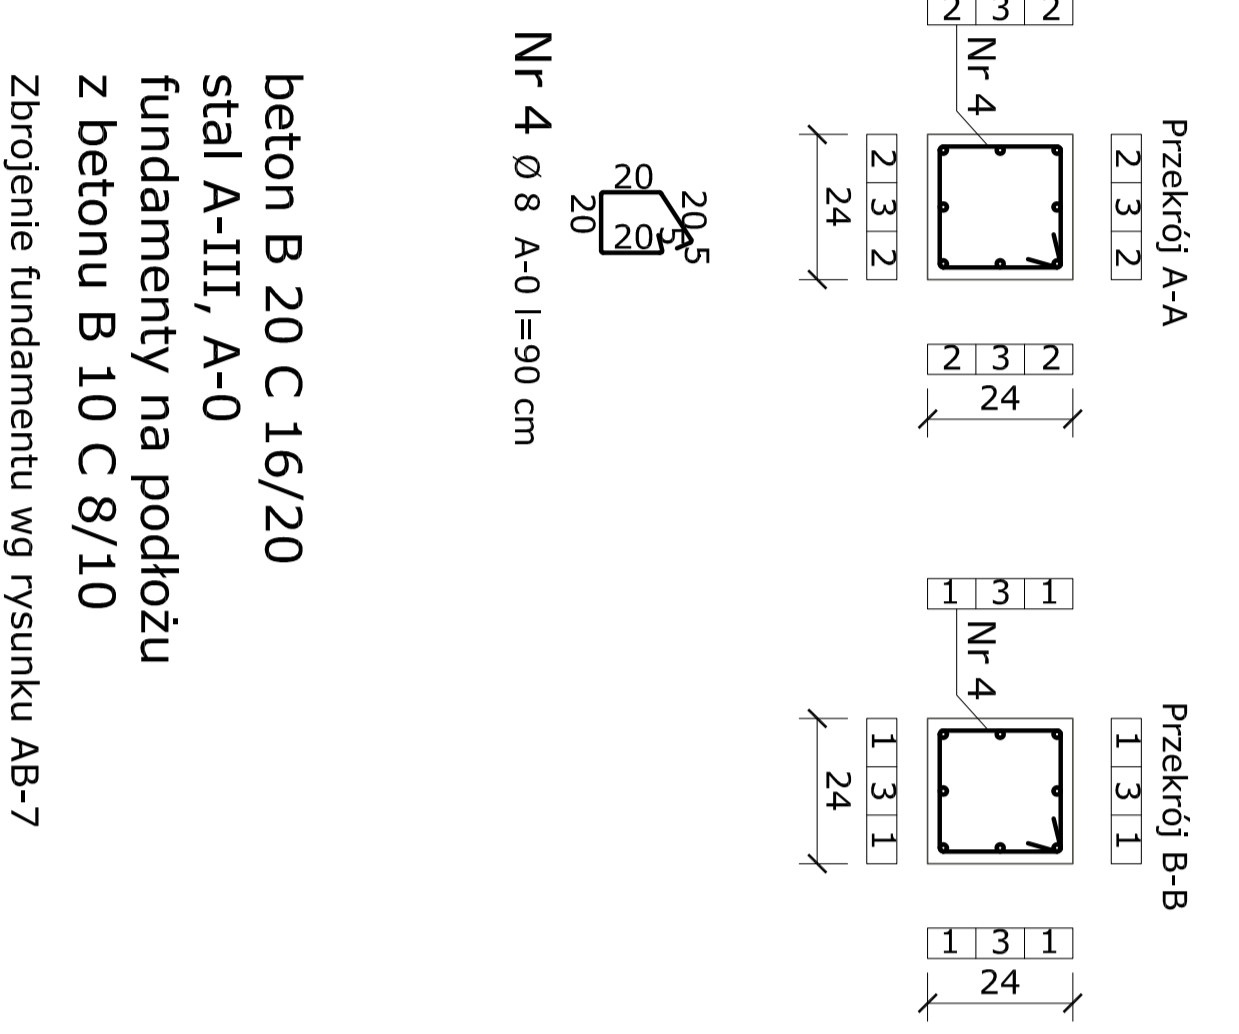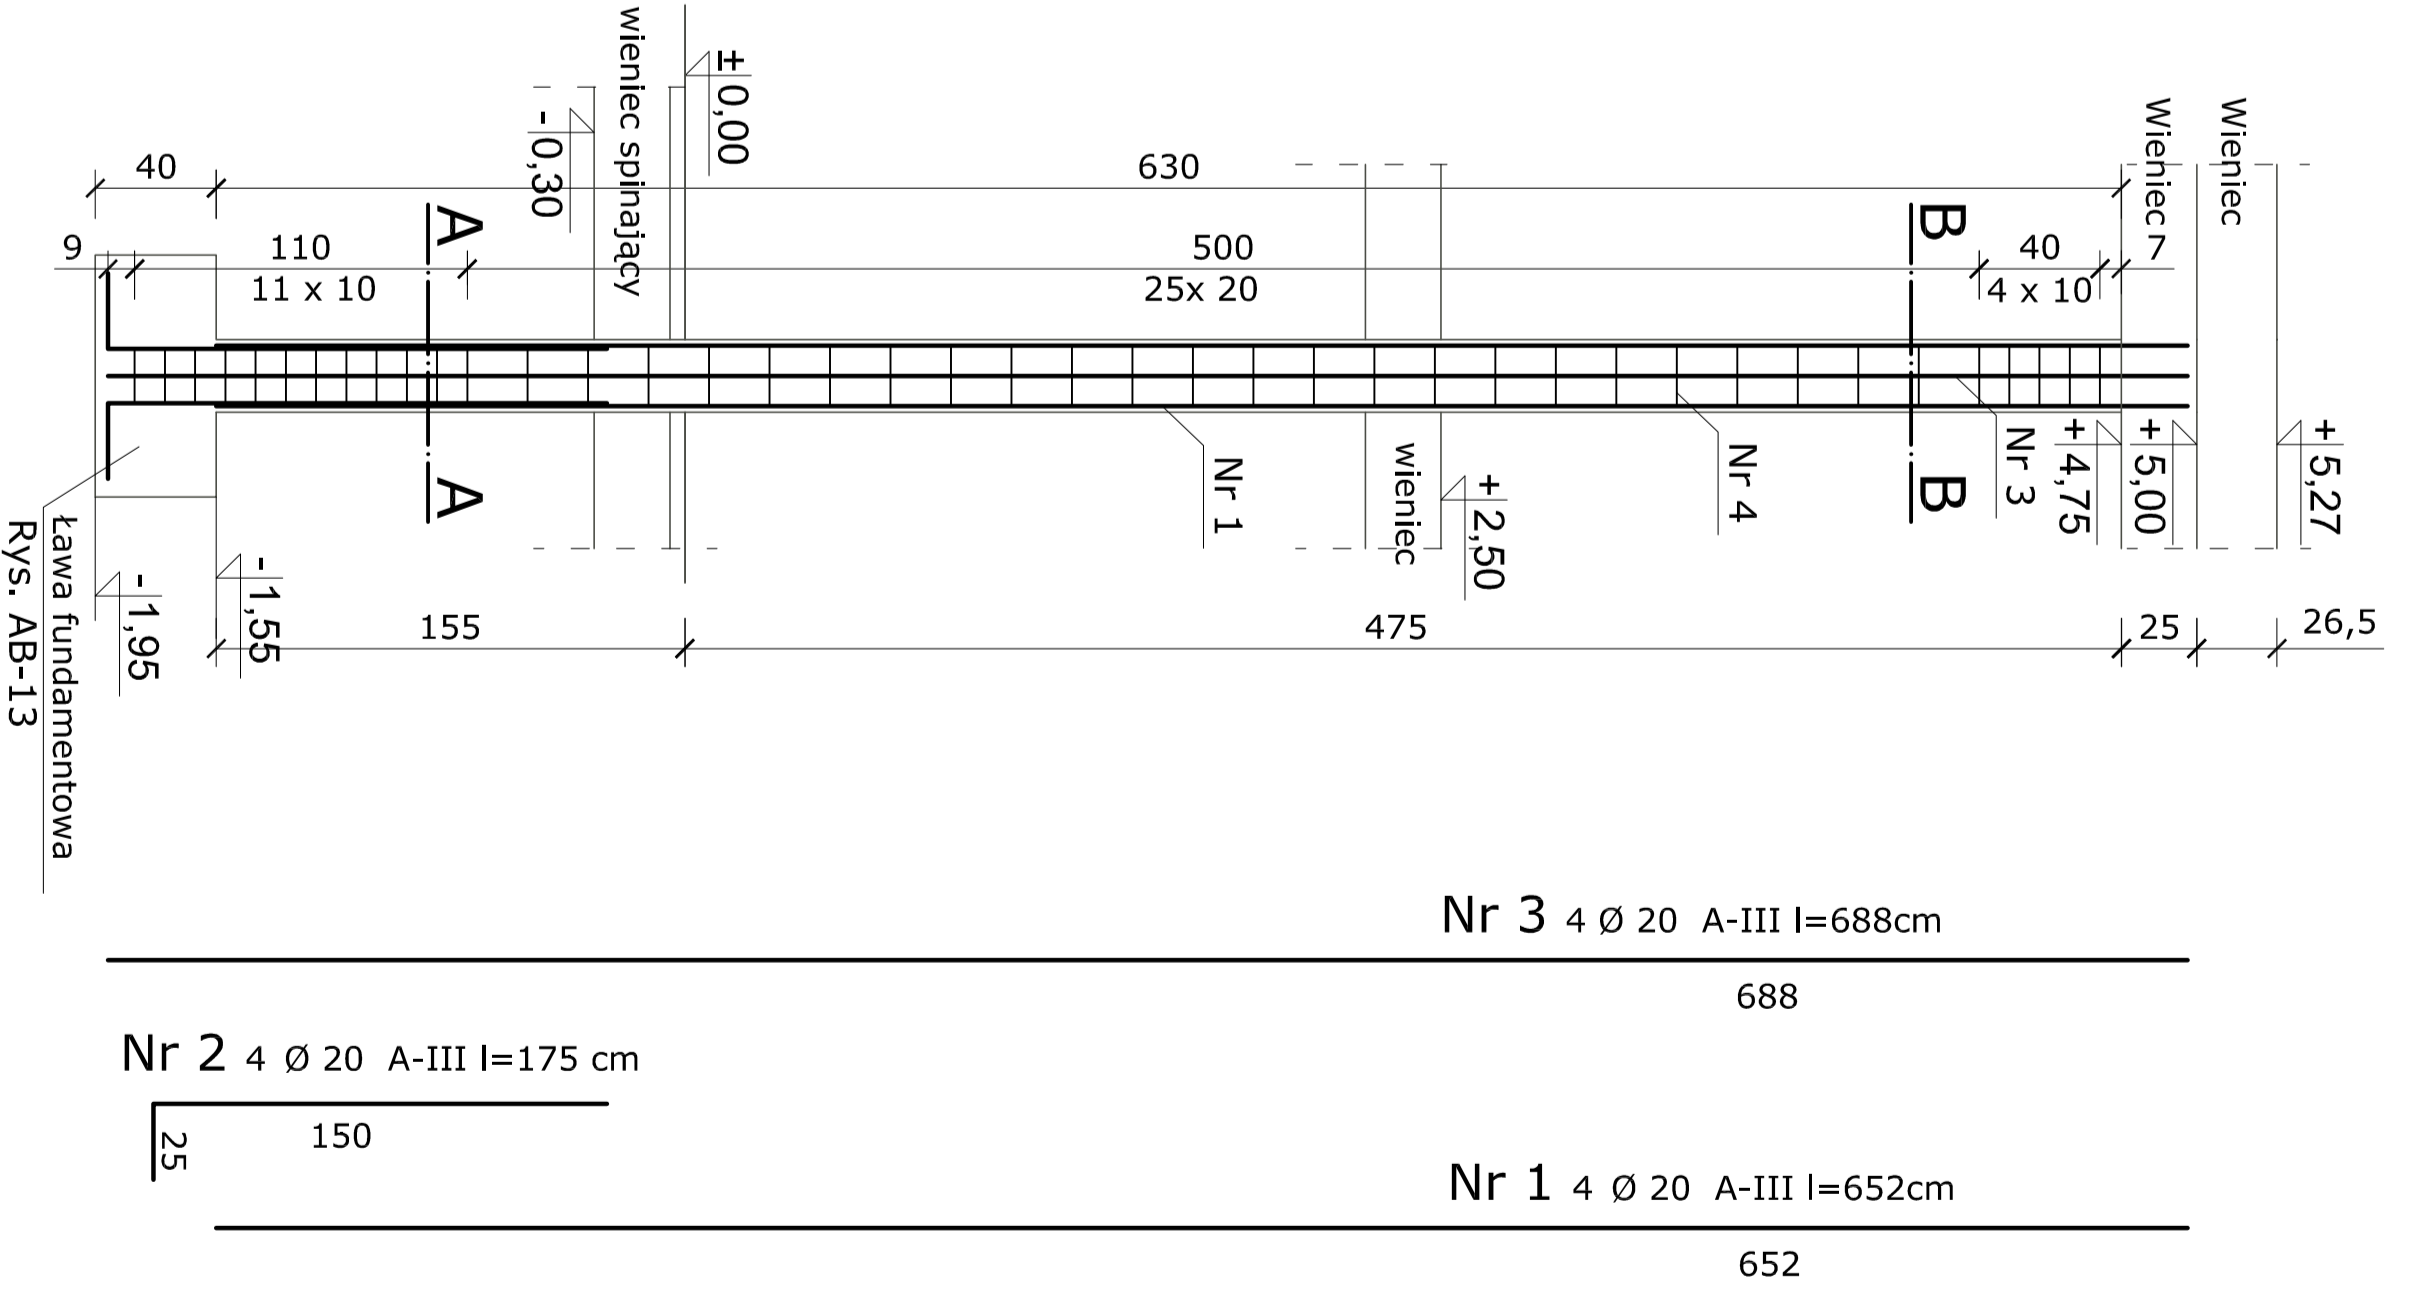

beton B 20 C 16/20  
fundamenty na podłożu  
z betonu B 10 C 8/10  
Zbrojenie fundamentu wg rysunku AB-7




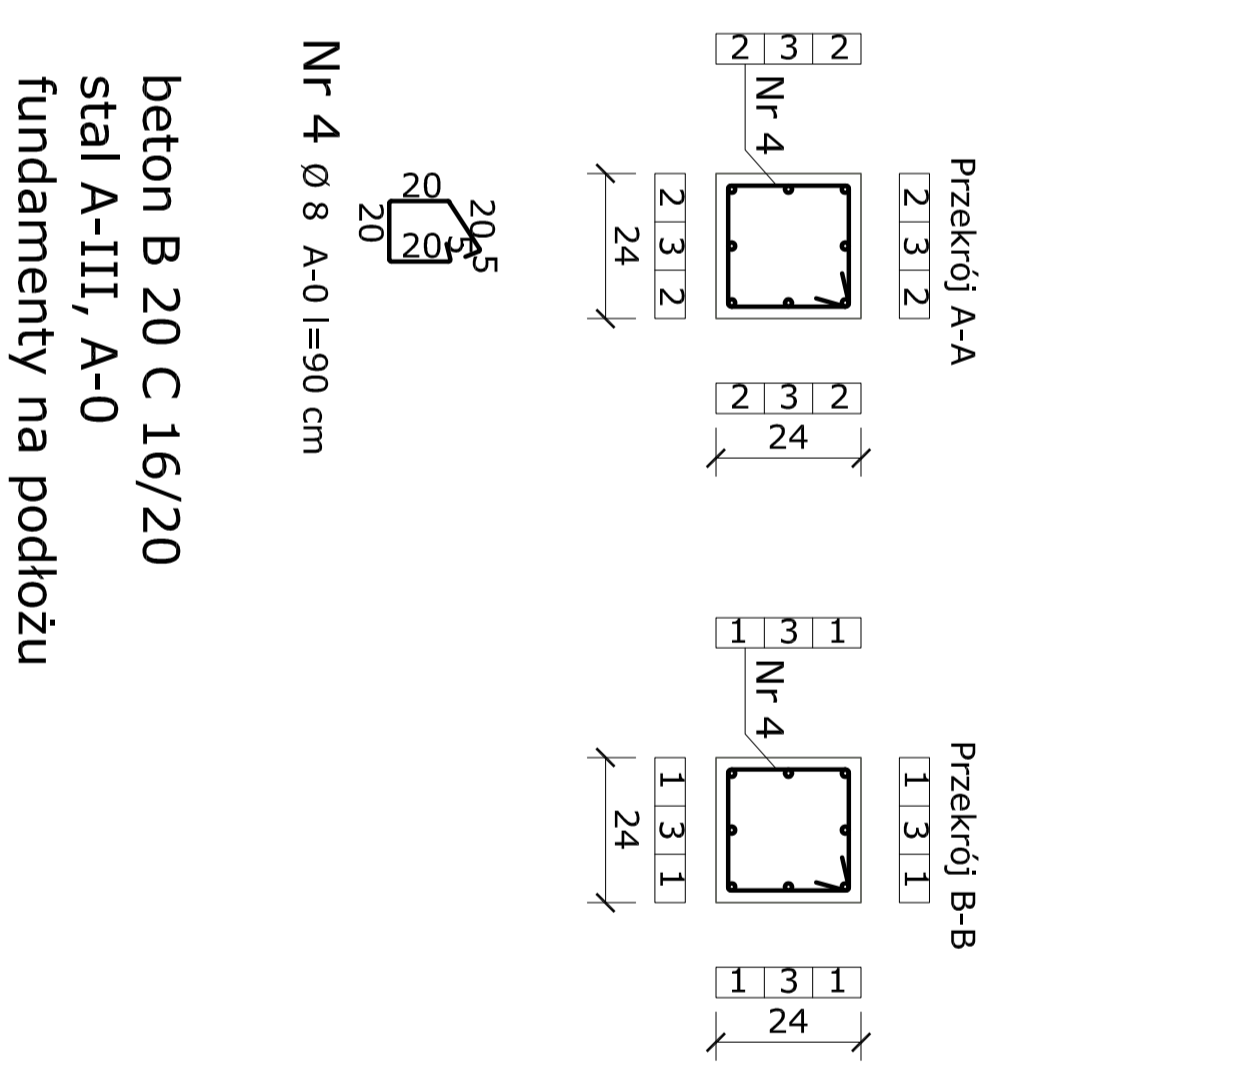

beton B 20 C 16/20  
fundamenty na podłożu  
z betonu B 10 C 8/10  
Zbrojenie fundamentu wg rysunku AB-13 i AB-14



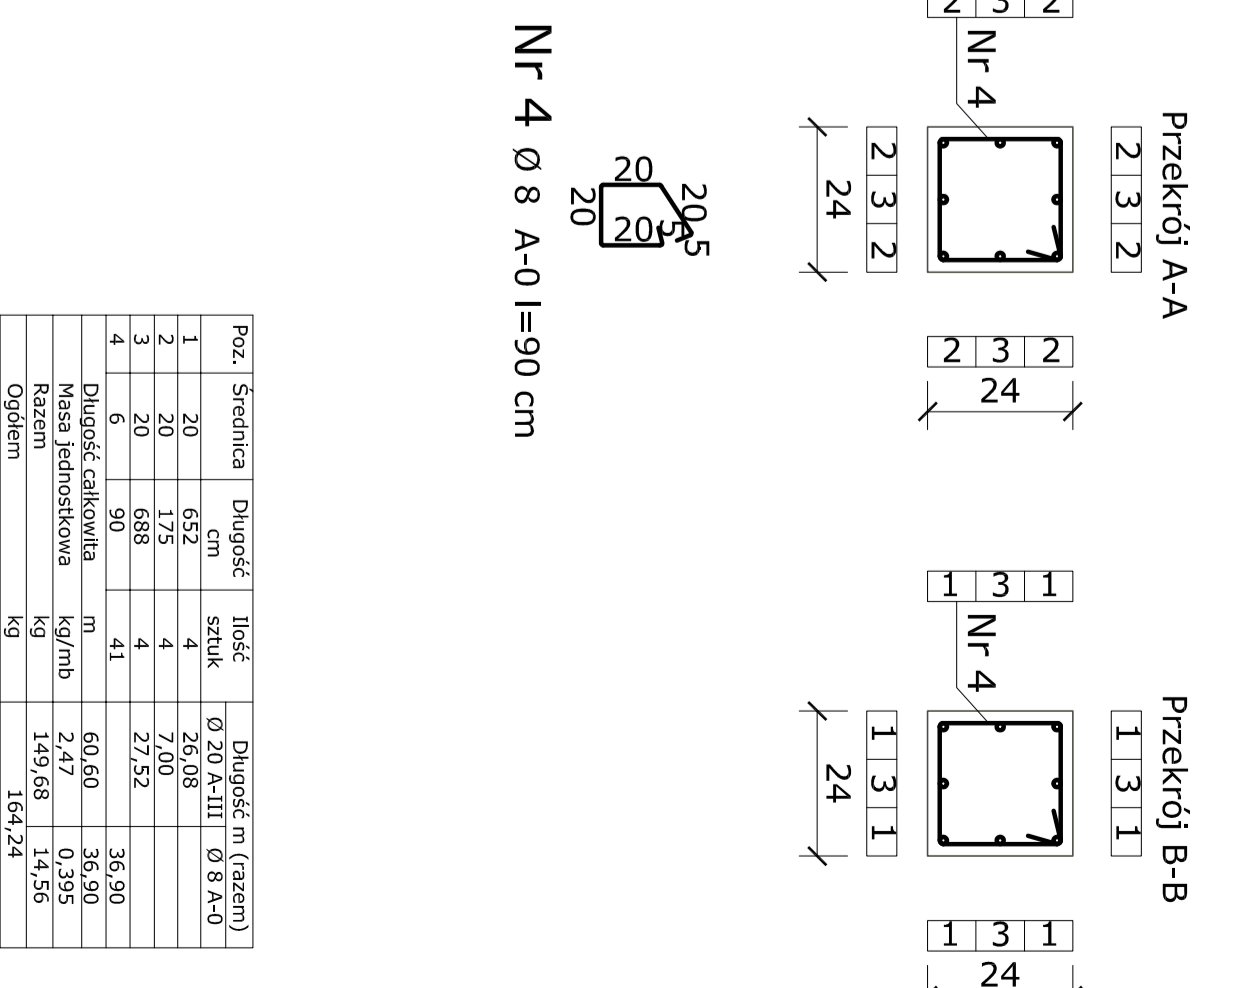

beton B 20 C 16/20  
fundamenty na podłożu  
z betonu B 10 C 8/10  
Zbrojenie fundamentu wg rysunku AB-13 i AB-14



