

wykonać: szt. 1



Stal St4 Beton B 40 C 30/37



Kraty pomocowe zgrzewane o płaskownikach nośnych 40 x 3 mm:
1000 x 4100 szt. 1

CW 1

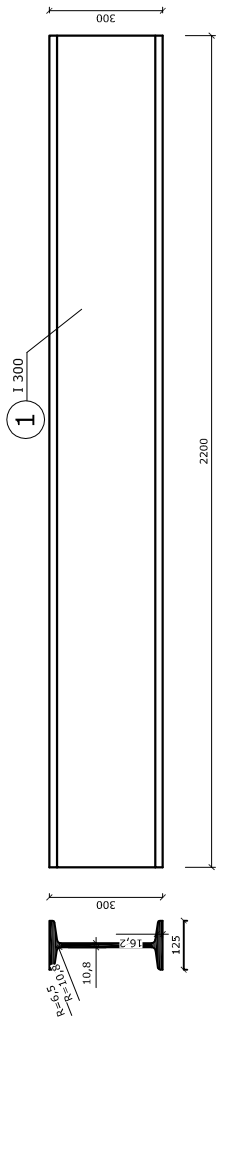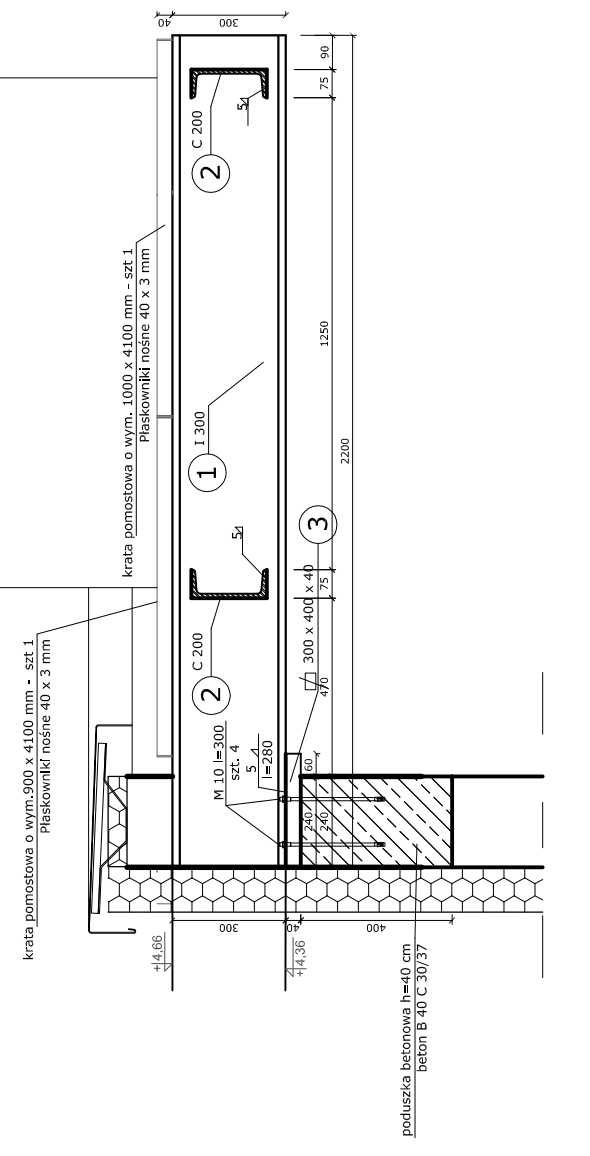

wykonać: szt. 1



Stal St4 Beton B 40 C 30/37



Kraty pomocowe zgrzewane o płaskownikach nośnych 40 x 3 mm:
1000 x 4100 szt. 1

CW 1

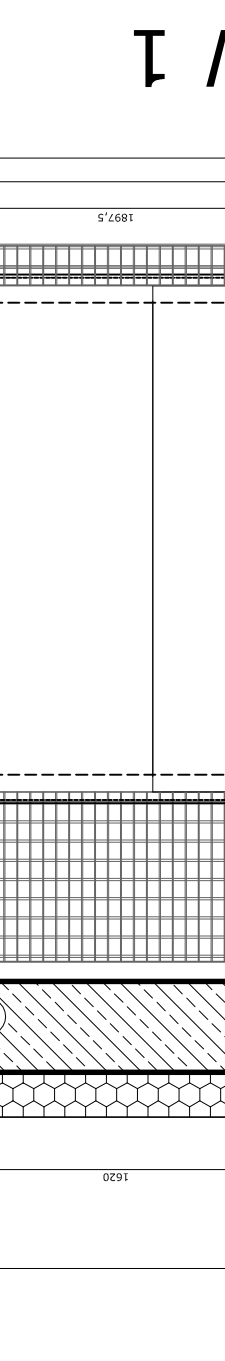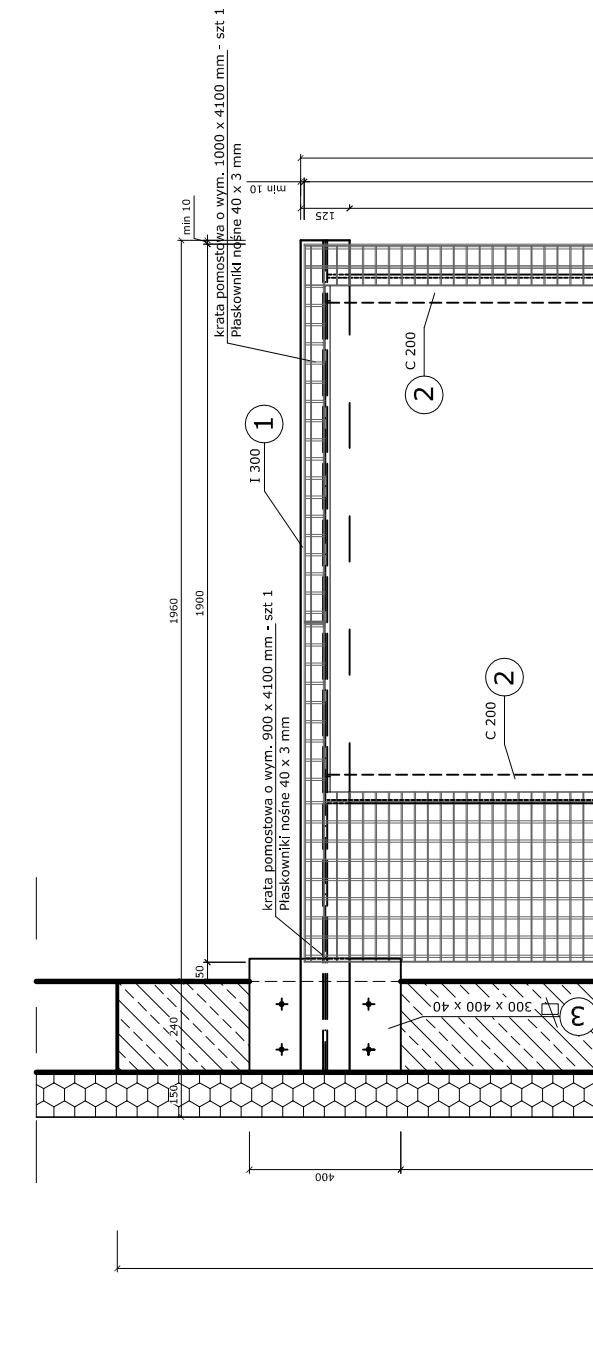

wykonać: szt. 1



Stal St4 Beton B 40 C 30/37



Kraty pomocowe zgrzewane o płaskownikach nośnych 40 x 3 mm:
1000 x 4100 szt. 1

CW 1

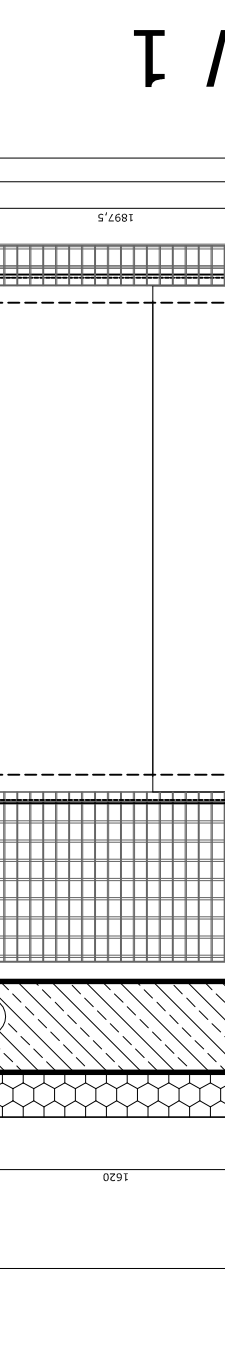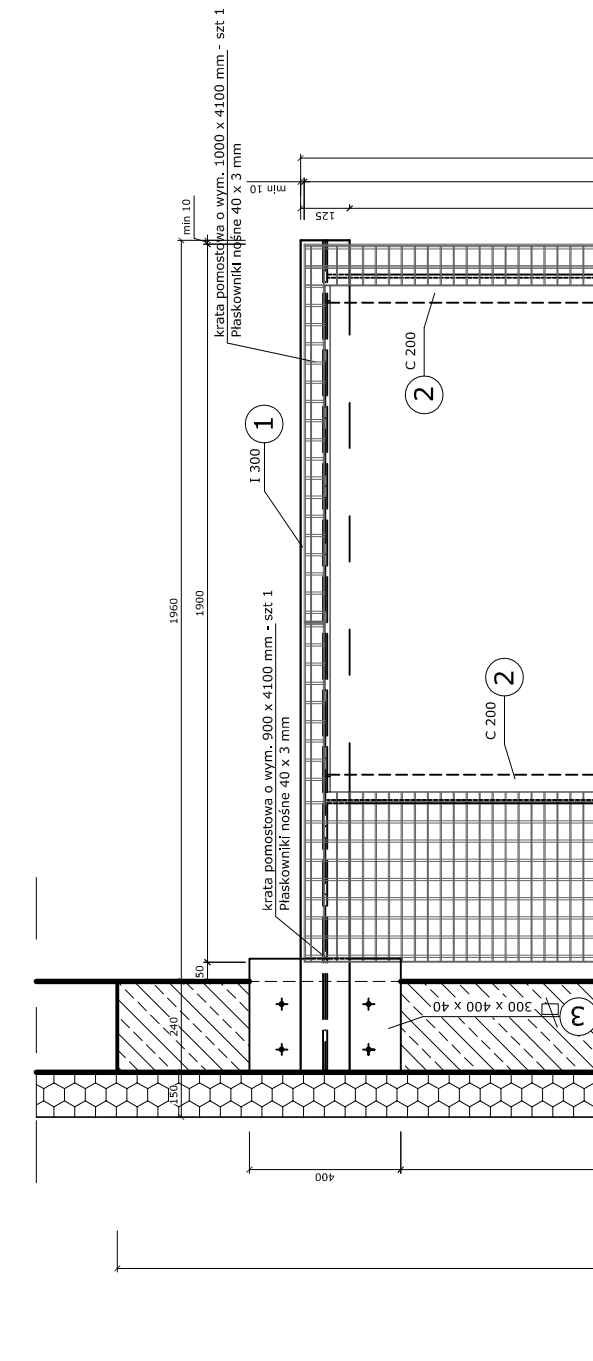

wykonać: szt. 1


Stal St4 Beton B 40 C 30/37




Kraty pomocowe zgrzewane o płaskownikach nośnych 40 x 3 mm:
500 x 2800 szt. 1
1000 x 2800 szt. 1

WYTWORNICA WODY LODOWEJ

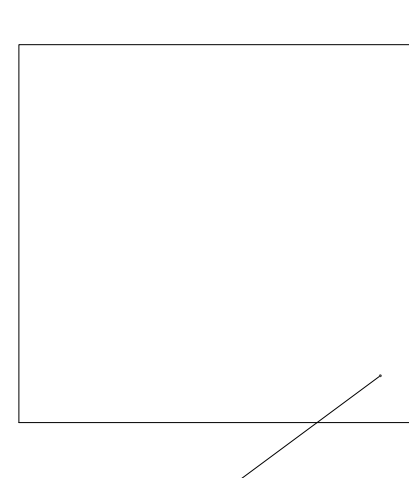

CW 2

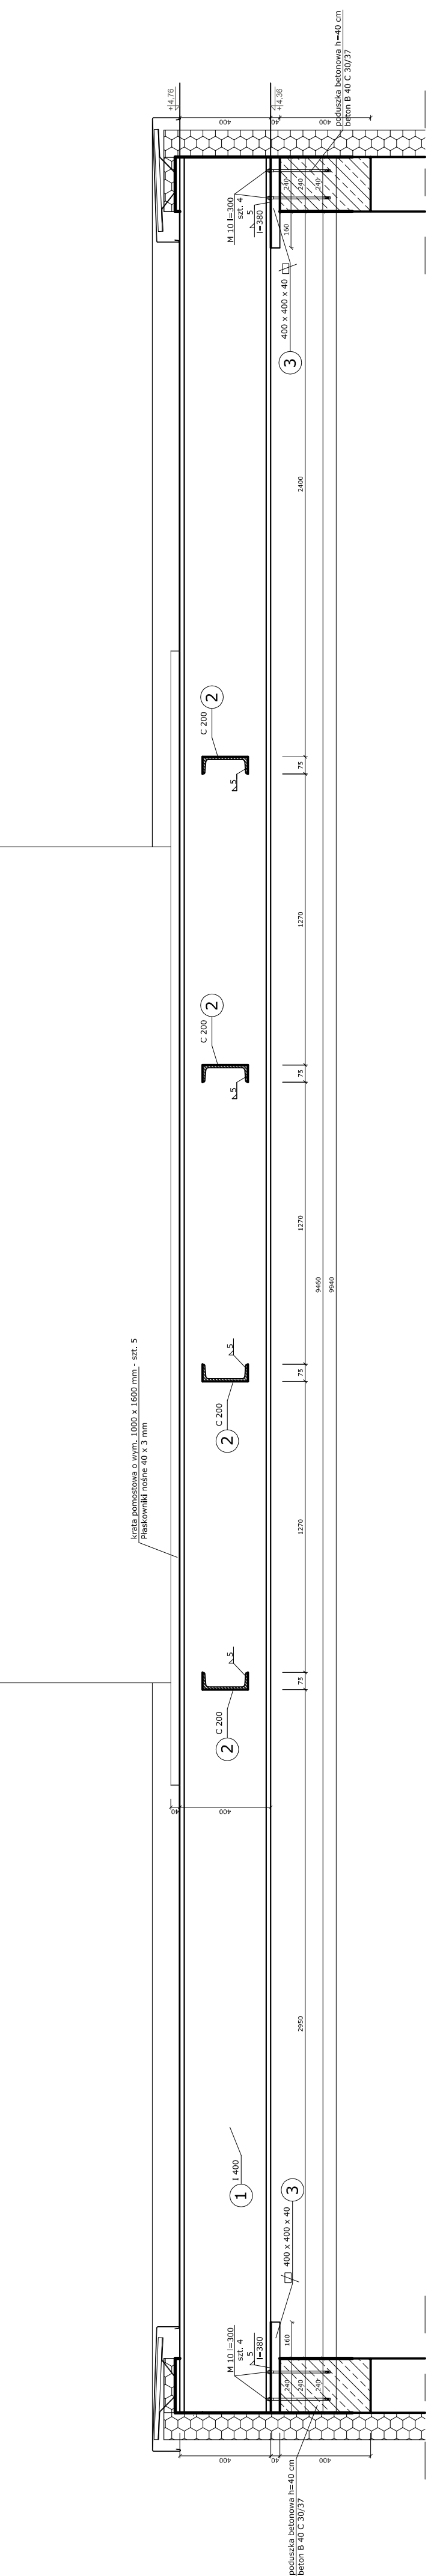

wykonać: szt. 1



Stal St4 Beton B 40 C 30/37





Kraty pomocowe zgrzewane o płaskownikach nośnych 40 x 3 mm:

CW 2

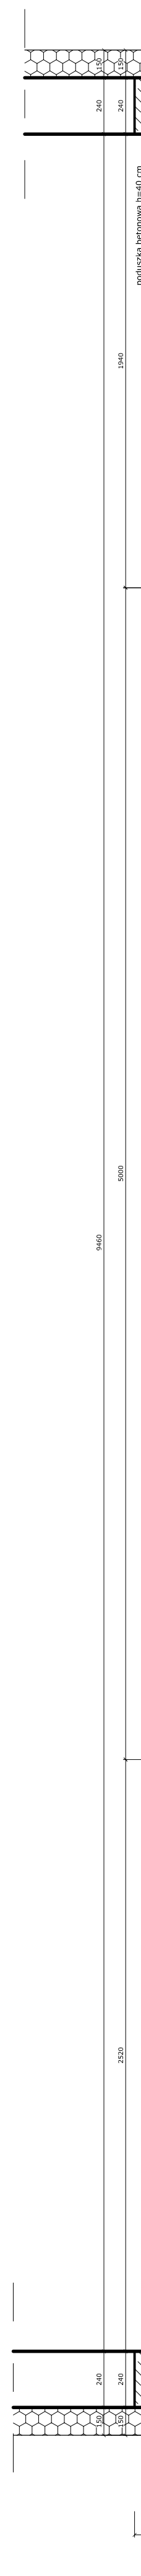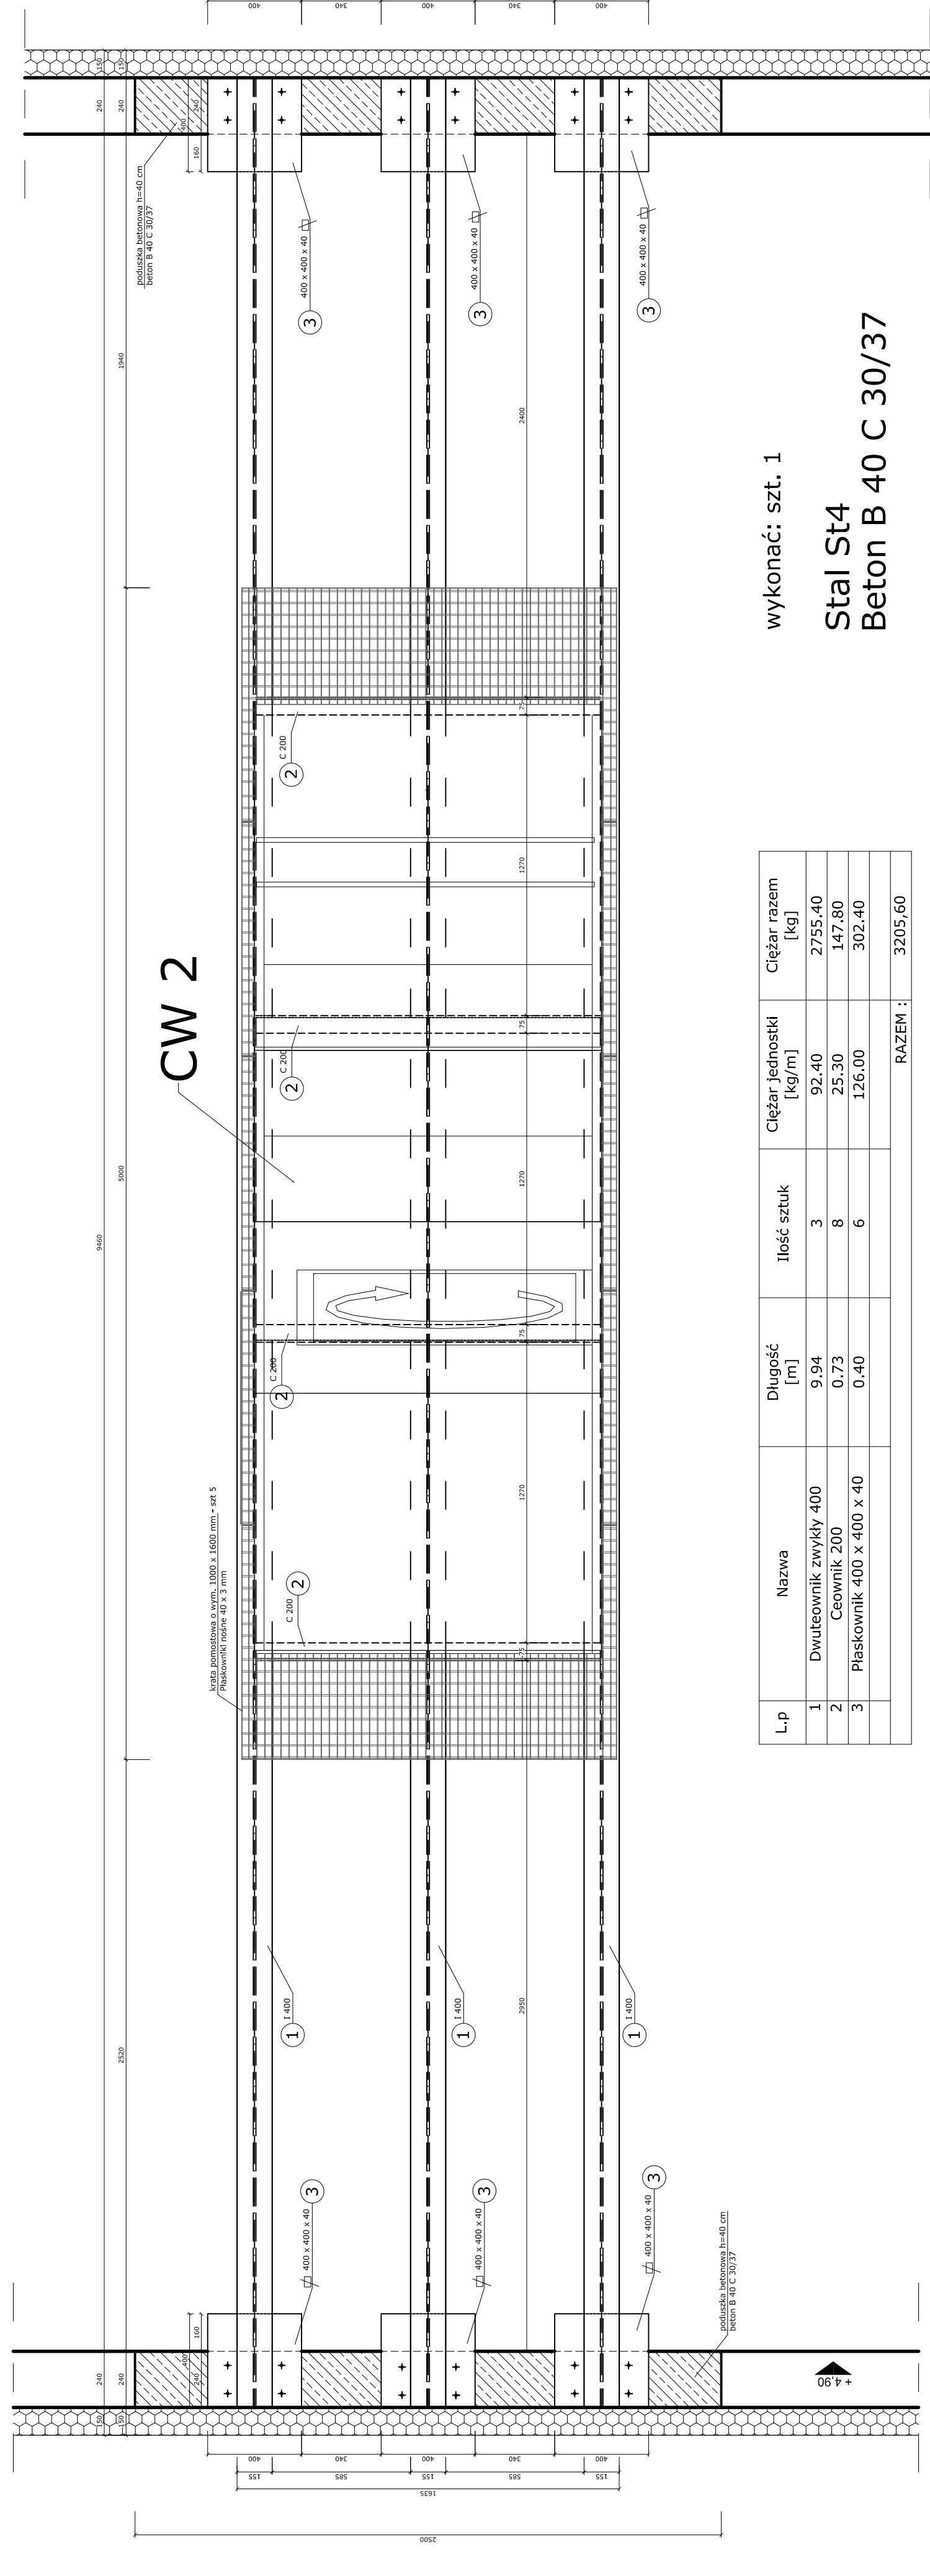

WYTWORNICA WODY LODOWEJ

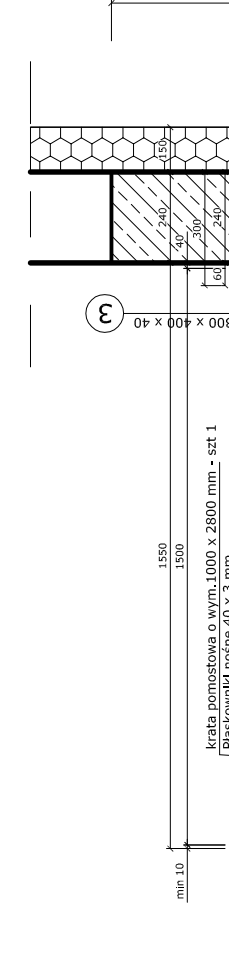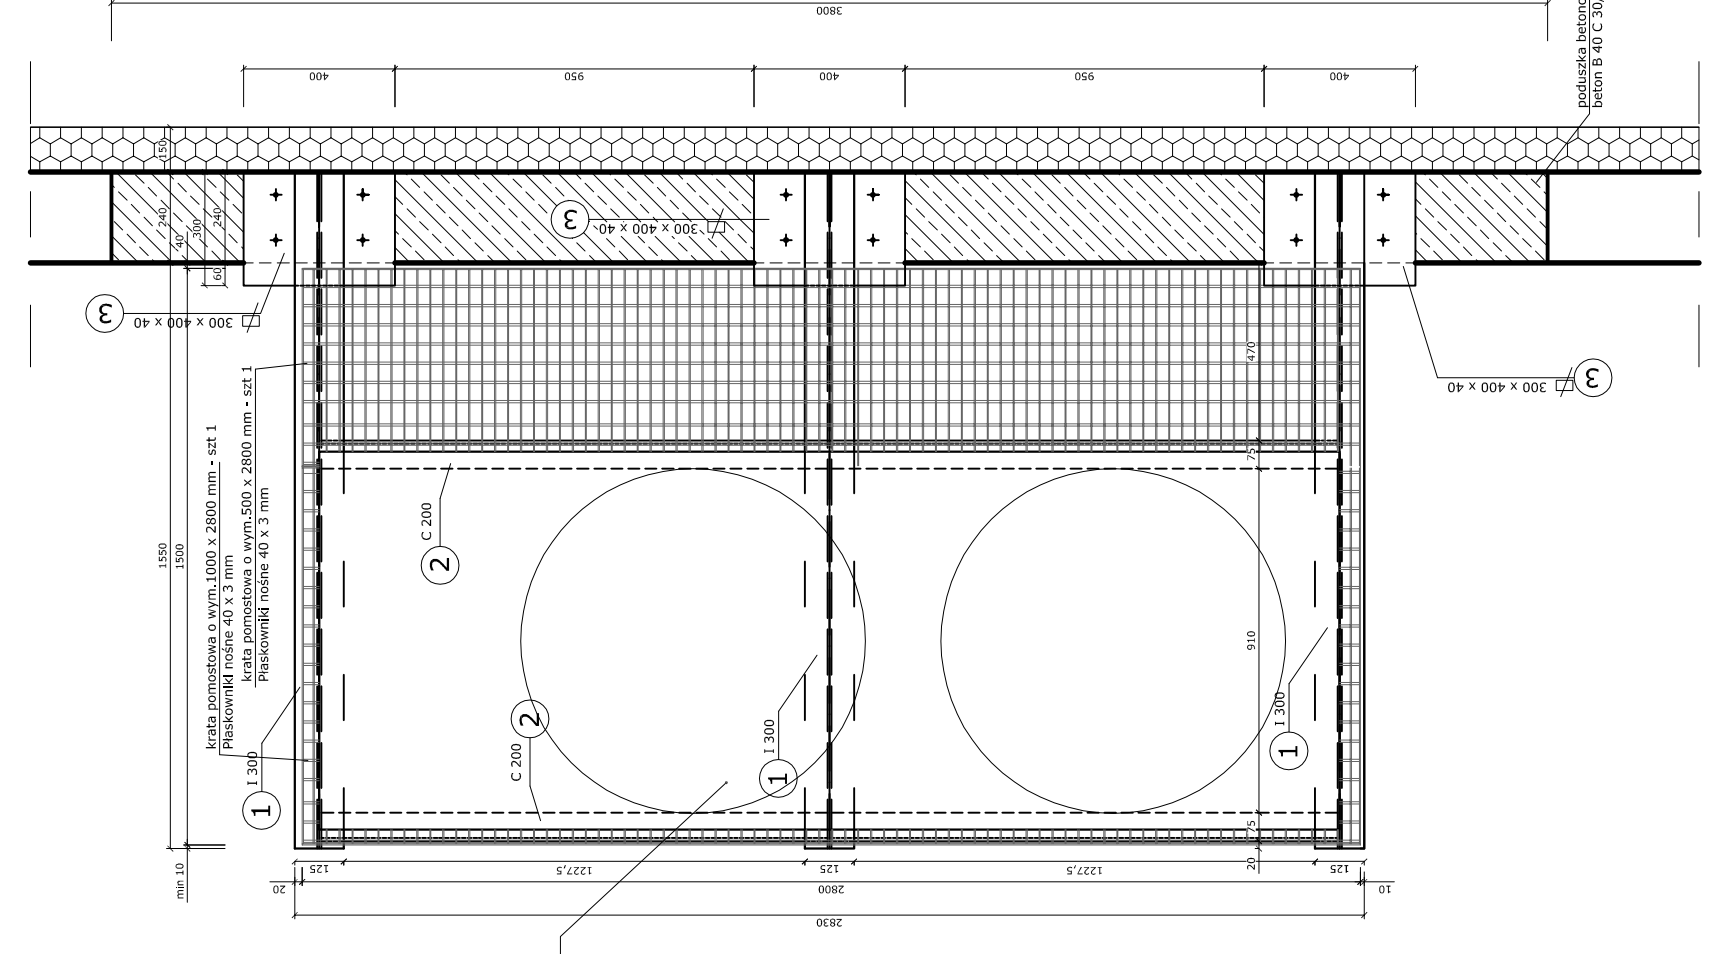

WYTWORNICA WODY LODOWEJ