


3 PŁAN WZAJEMNIE PERPENDYKULARNY
- zakres inwestycji

WYKAZA WYPOSAŻENIA

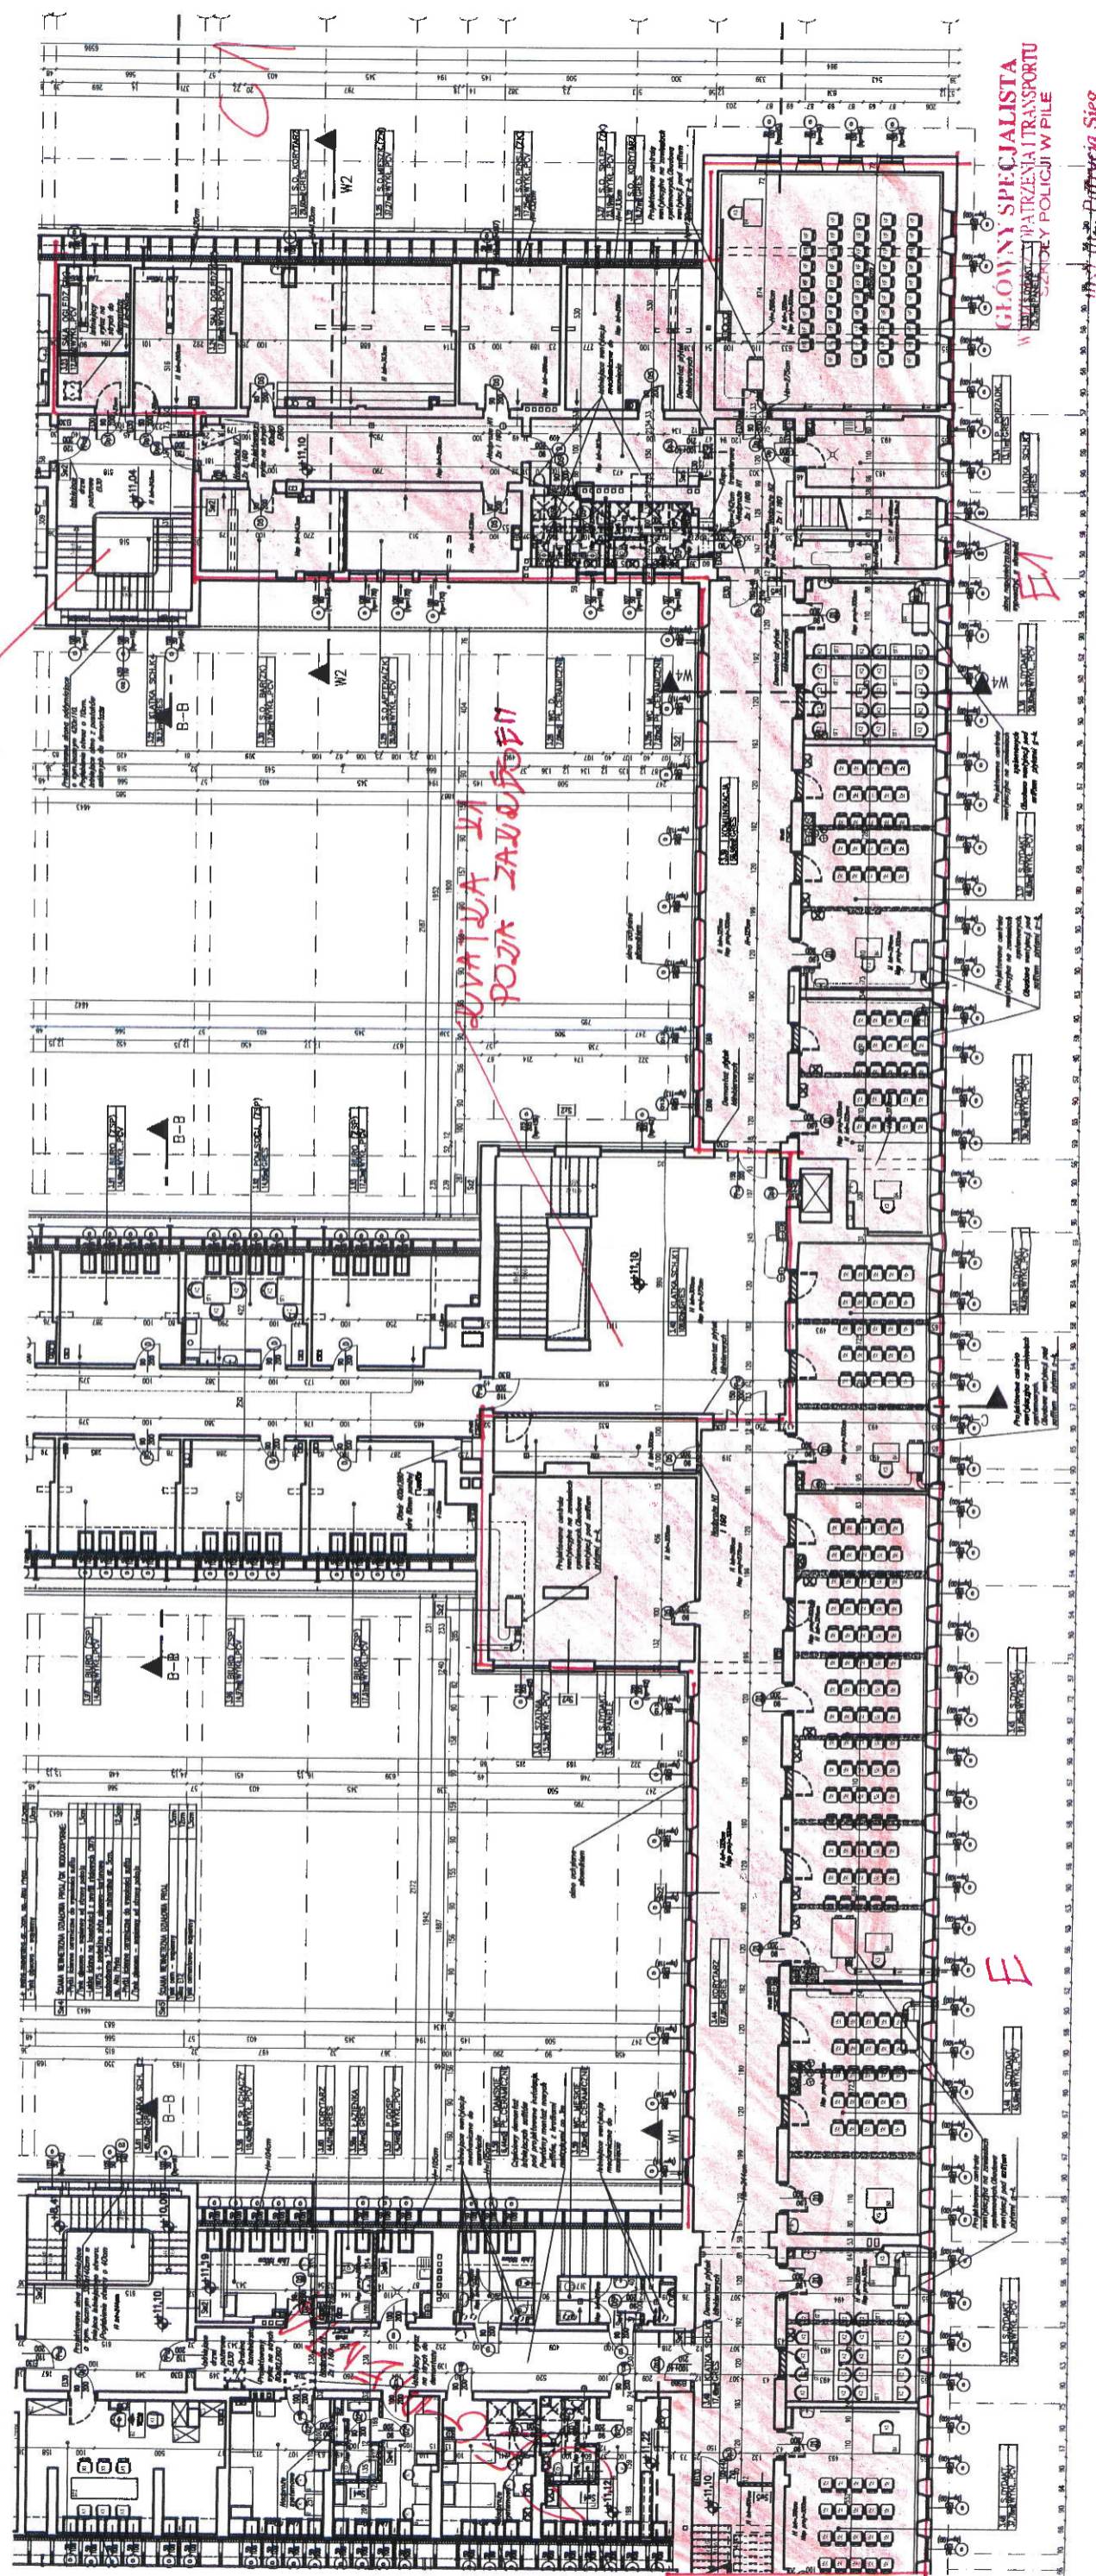

GŁÓWNY SPECJALISTA
PATRZENIA I TRANSPORTU
SZYBKOŚCI POLICJI W PILE

P. Sieg
Petycja Sieg